

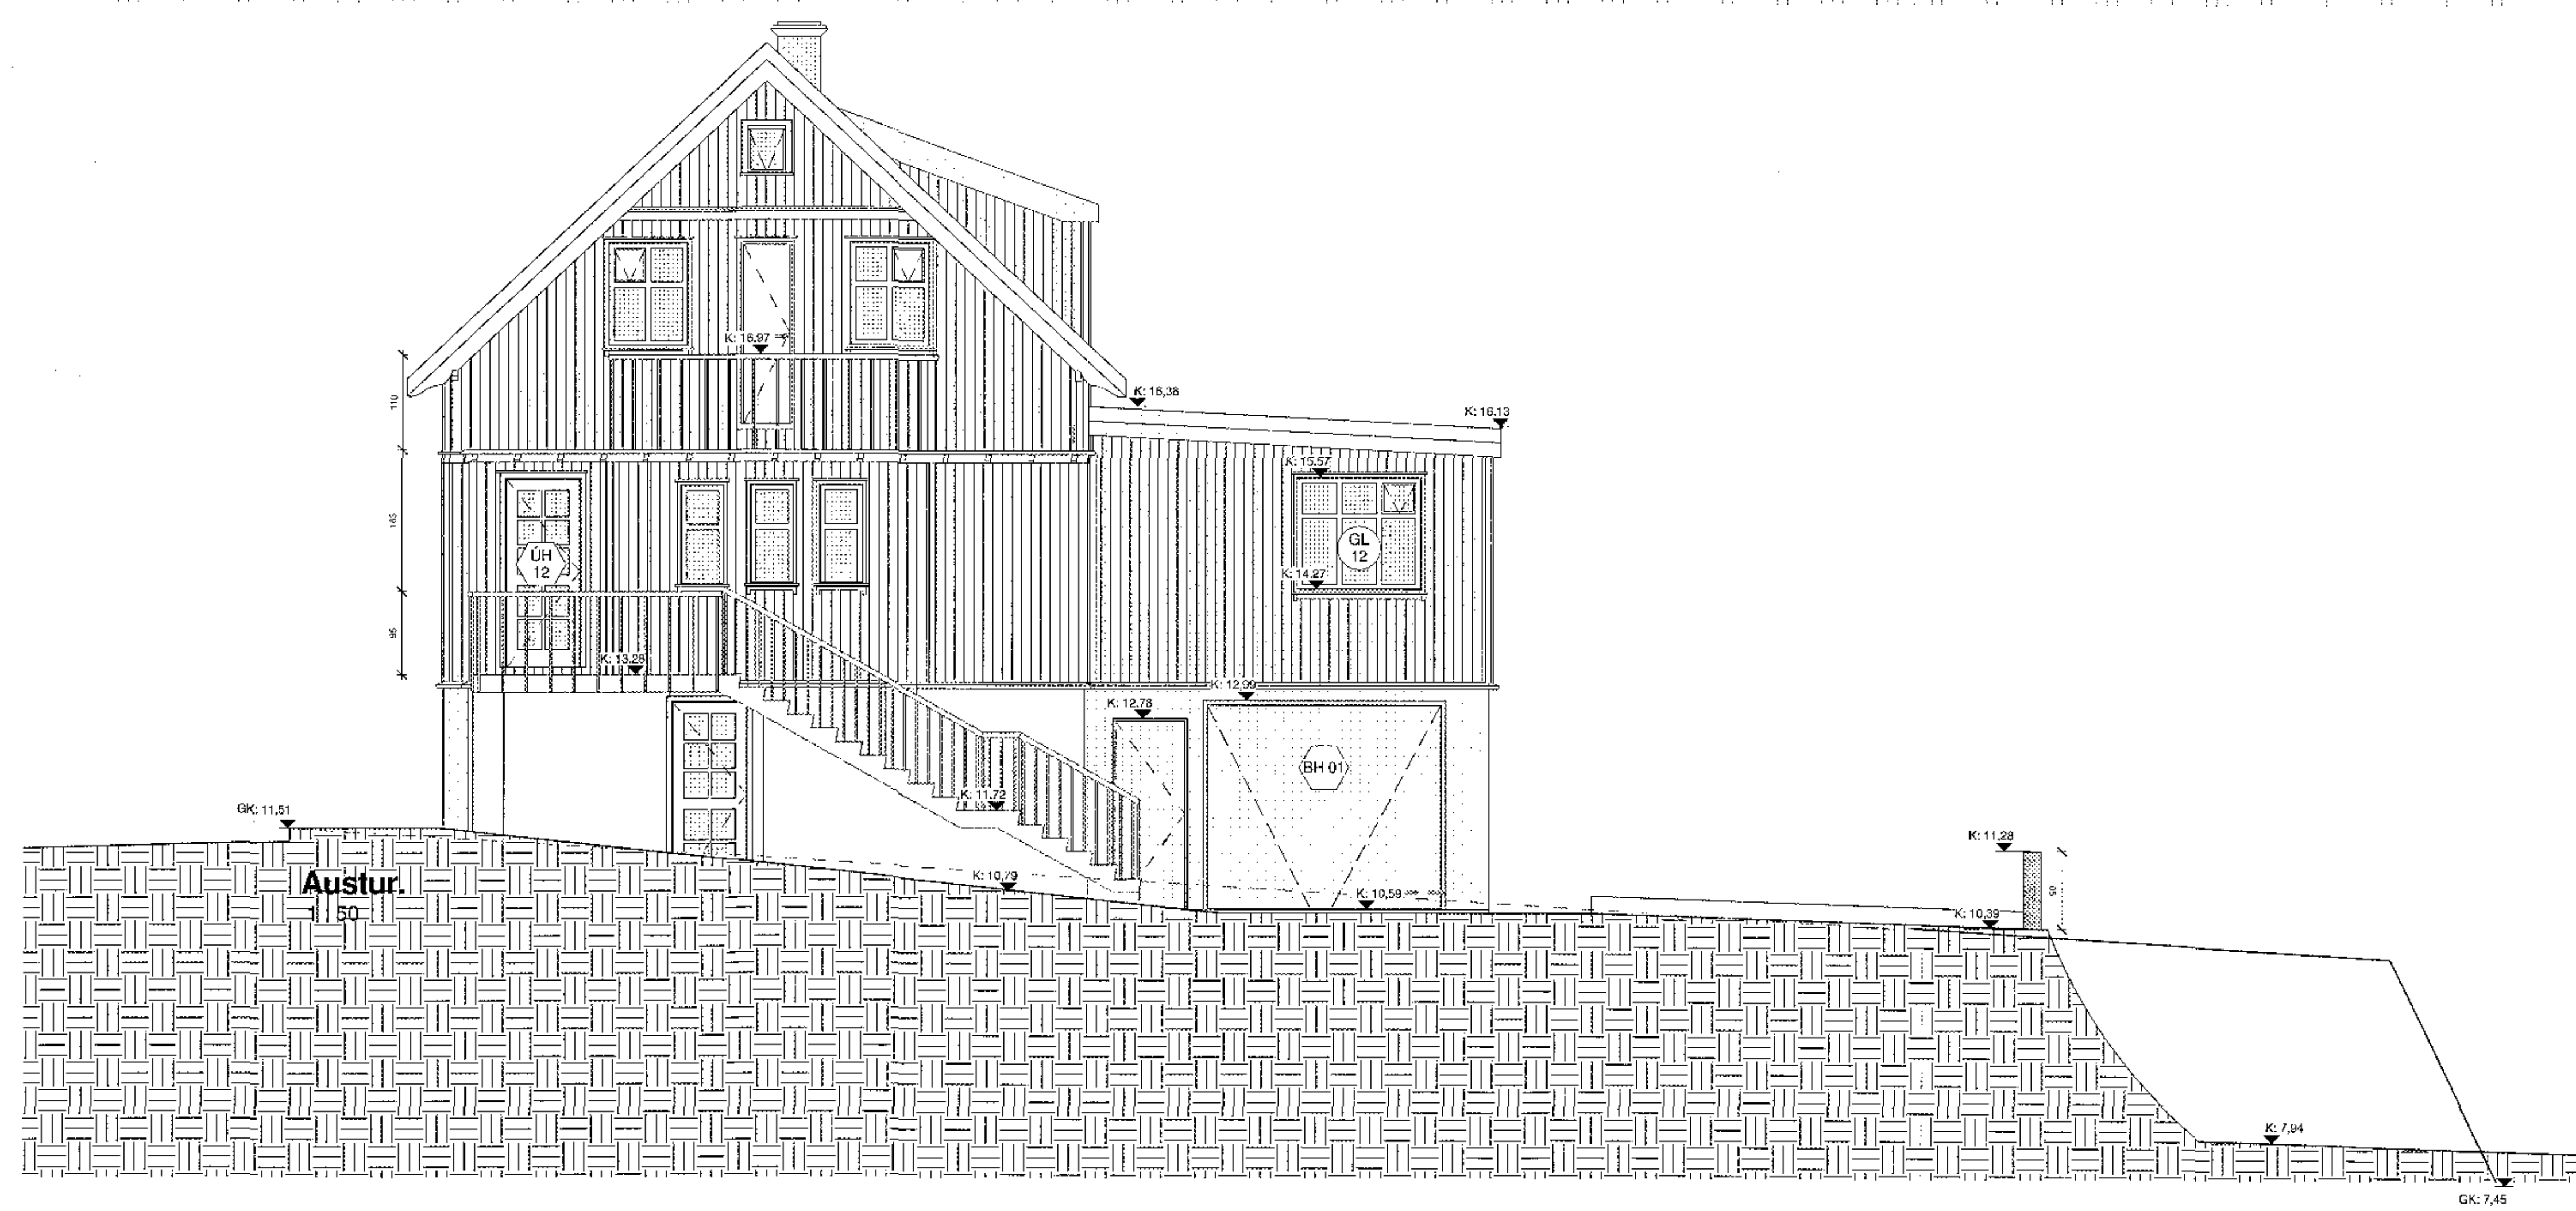


Samþykkt þann
14 NOV 2017
Byggingarfulltrúinn / F.h. Steinar Jónsson

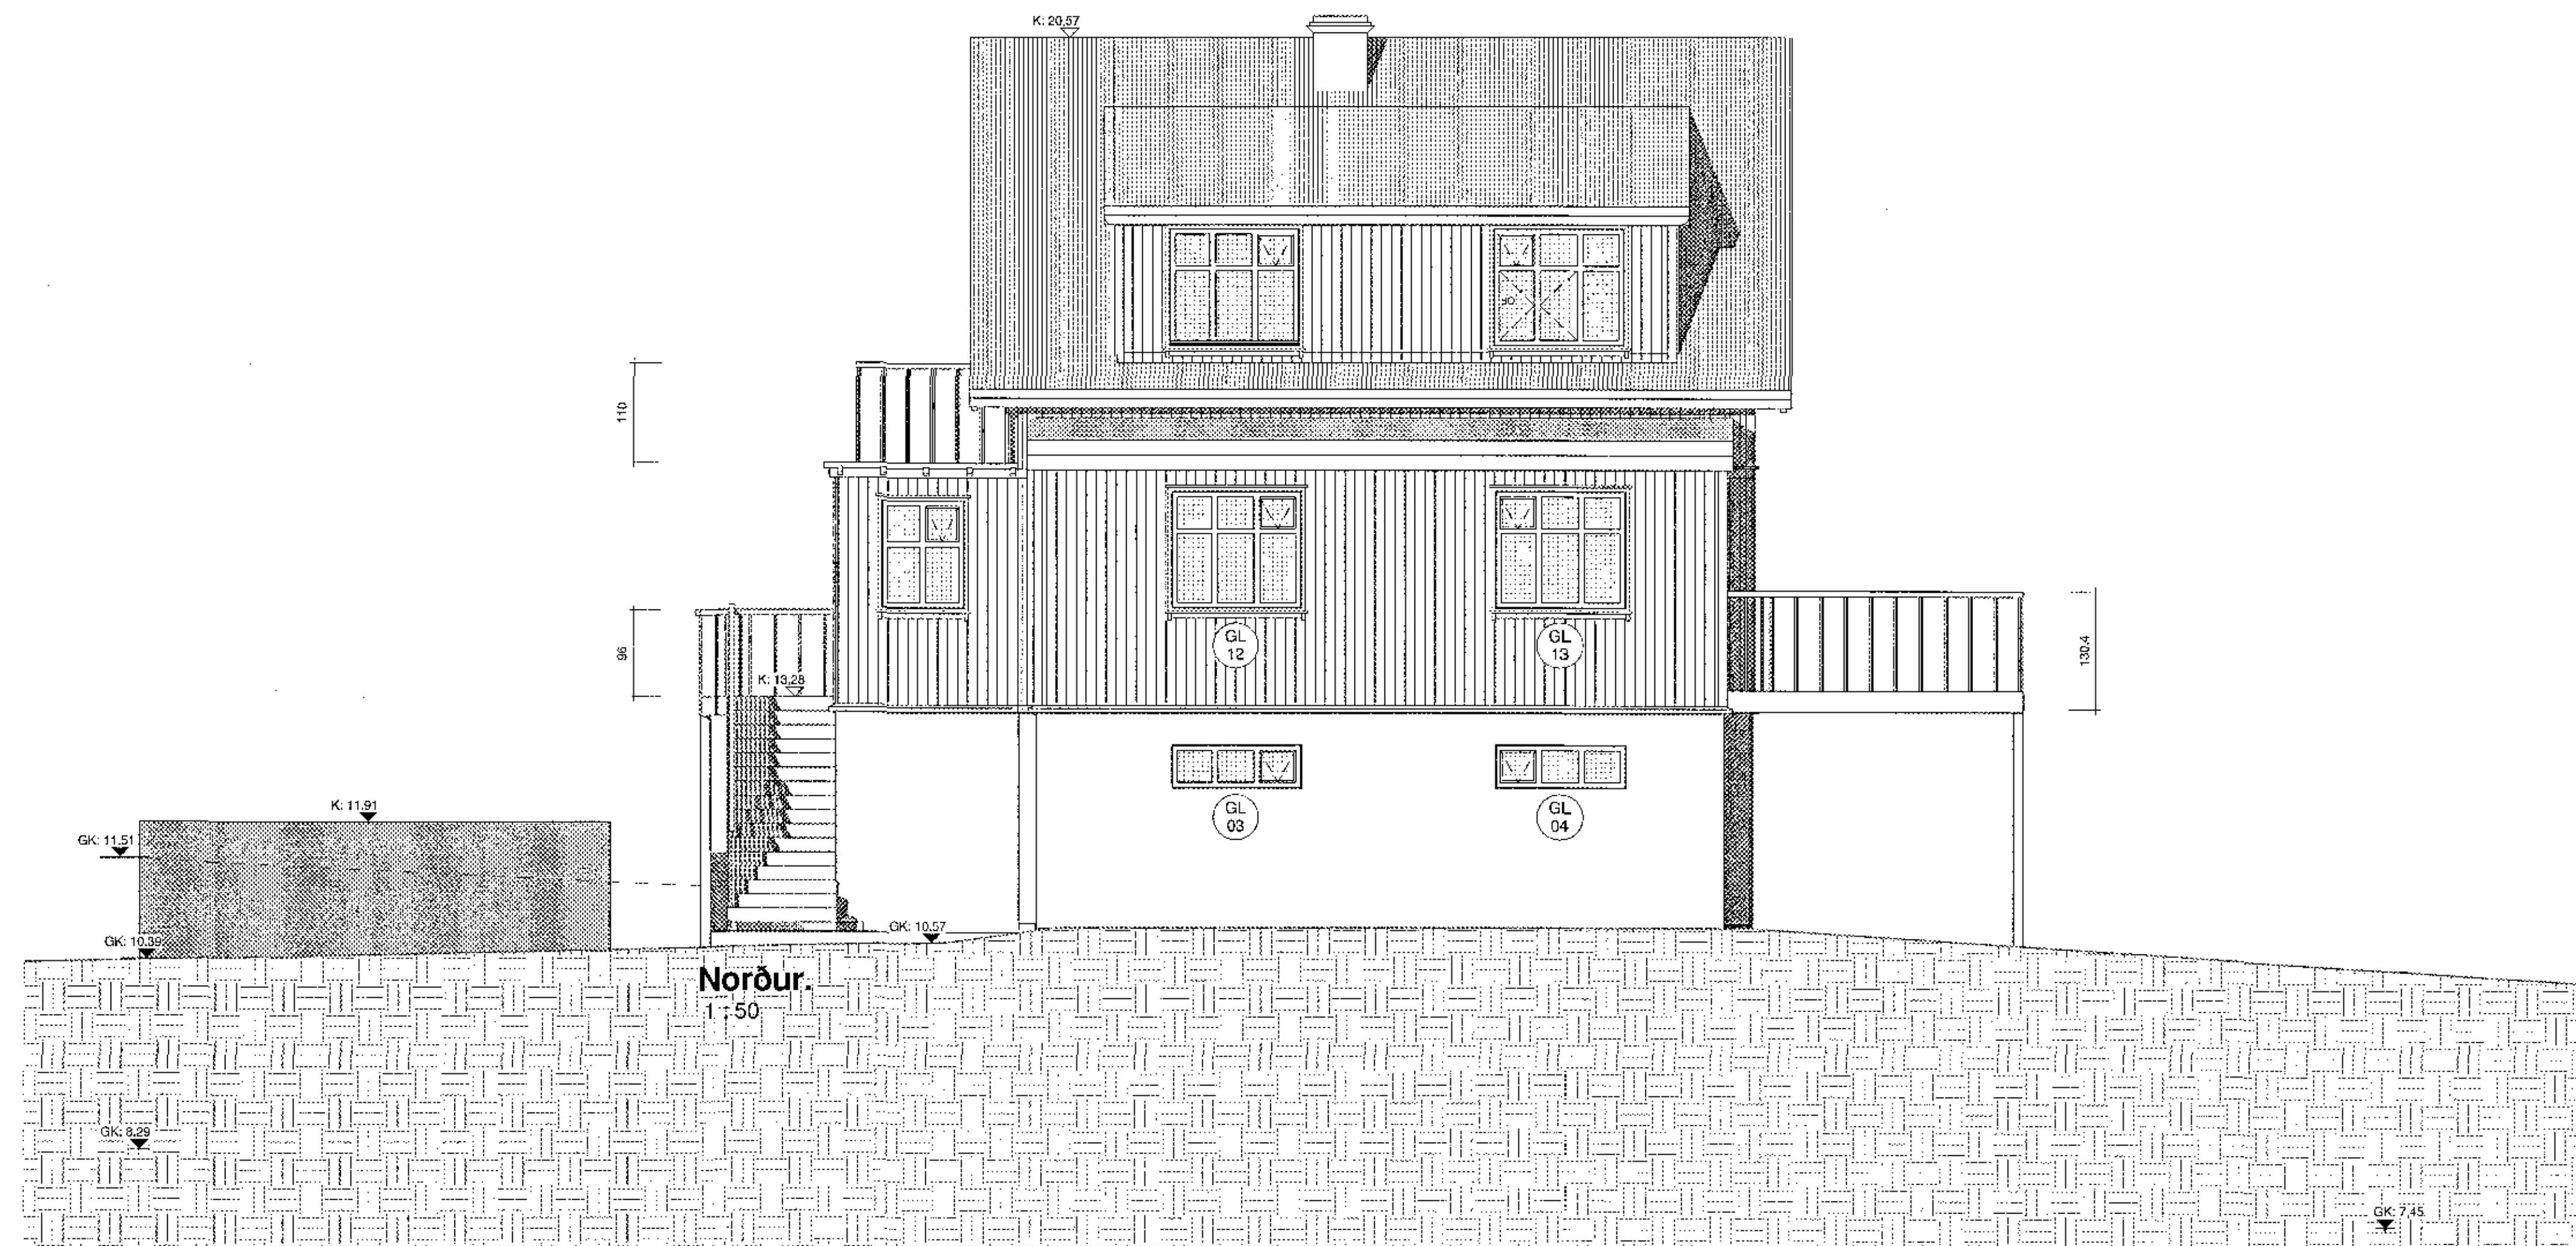

Útg.	Dags.	Skýring	Br. af
Verkefni:			
SUÐURGATA 74			
Hámarksfang:			
SUÐURGATA 74 HAFNARFIRDI			
Verkefngund:			
Einbýlishús			
Landnúmer:	122567	Stöðgreinir:	1400-1-64700740
Byggingaupplýsingar			
Ásýndir			
Hannað af:		Rúnar / Guðbjörg	Matsluti:
Teiknað af:		FIG	Mælikvæði:
Samræning:		FIG	Dagsetning:
Samþykkt:		Þetta er útdráttur úr byggingarfulltrúnni og er ekki tekið tillit til breytinga á byggingarfulltrúnni.	14.10.2017
Höfundur:		Rúnar Ing. Guðbjörg	14.10.2017
TEIKNISTOFAN RÚM		TEIKNISTOFA	
Fjarðargata 109, Reykjavík, Ísland		Sími: 5931502	
M. 1402658-313		teknistofa@gmail.com	
02-15	-	-	A B03
Verkefni	Svæði	Áfangi	Ábyrgð
Númer	Númer	Útgáfa	

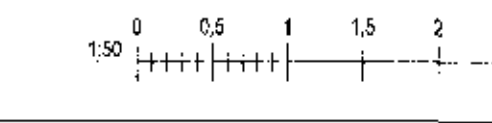

Útgefið: 18.10.2017 11:15:57

Bláskauti: A1