Sérmynd 6 / 301 Mkv. 1:10

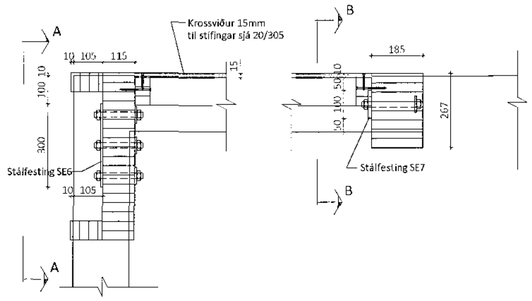

Snið A-A

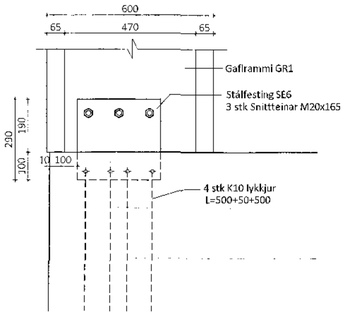

Snið B-B

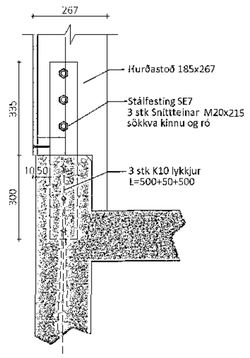

Sérmynd 7 / 301 Mkv. 1:10

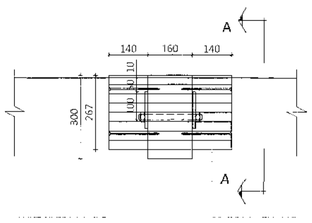

Snið A-A

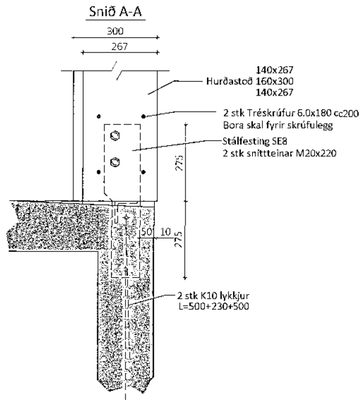

Sérmynd 8 / 301 Mkv. 1:10

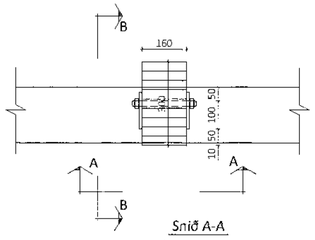

Snið A-A

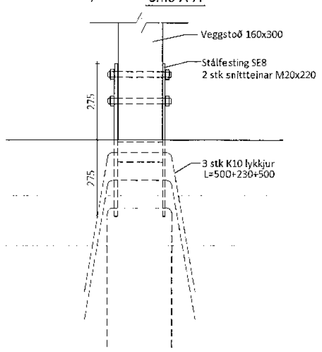

Snið B-B

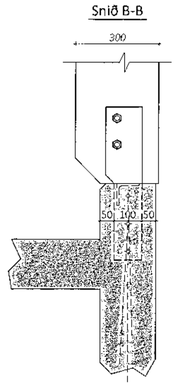

Sérmynd 9 / 301 Mkv. 1:10

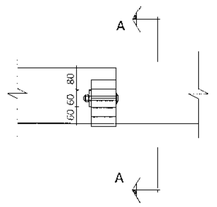

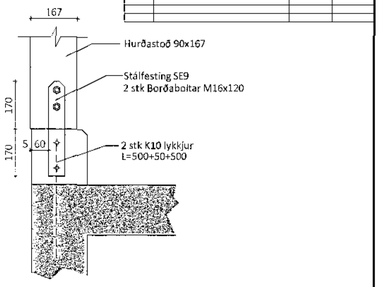

Sérmynd 13 / 301 Mkv. 1:10

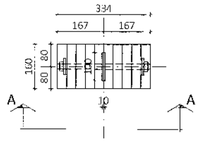

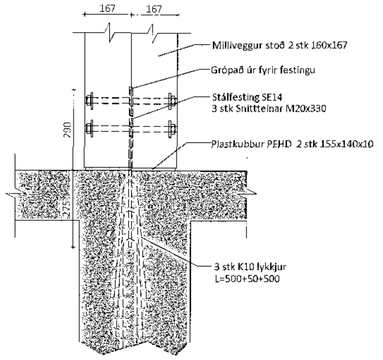

Sérmynd 14 / 301 Mkv. 1:10

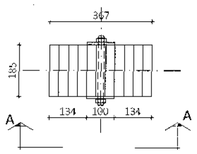

Snið A-A

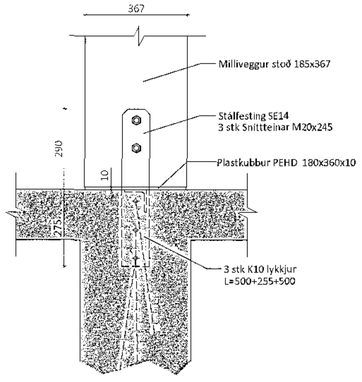

Sérmynd 10 / 301 Mkv. 1:10

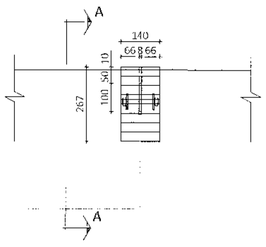

Snið A-A

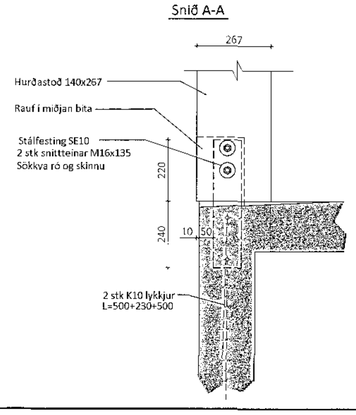

Sérmynd 11 / 301 Mkv. 1:10

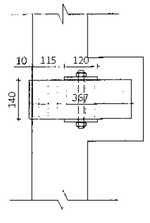

Snið A-A

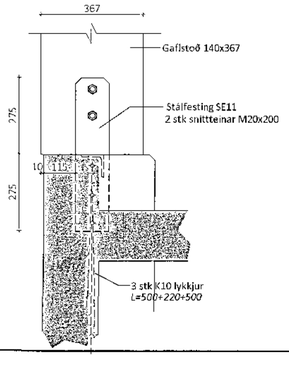

Sérmynd 12 / 301 Mkv. 1:10

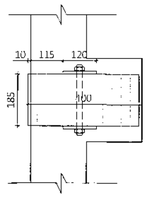

Snið A-A

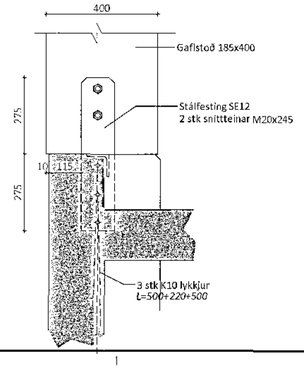

Sampykkt af
28. nóv. 2017
byggingafulltrúinn í Hafnarfirði

Teikningaskrá - arkitektateikningar

Nr.	Heiti	Kvarði	Útgáfud.
	Aðalupplýsingar Zeppelin arkitektar		
1.1.1	Afstöðumynd, byggingarlýsing	1:500	18.08.2017
1.1.2	Grunnmyndir	1:100	18.08.2017
1.1.3	Útlit, snið	1:100	18.08.2017

ÖLL AFNOT OG AFRITUN TEIKNINGAR AÐ HLUTA EÐA Í HEILD ER HÁÐ SKRIFLEGU LEYFI LÍMTRÉ VÍRNET EHF.

Númer	Dags.	Skýring breytingar	Br. af

Límtré Vírnet
Byggingardeild - Vesturvör 29 - 200 Kópavogur
Kt. 440510 1180 - Sími 412 5200

MKV.	DAGS.	VERKNR.	ÚTGÁFA NR.
1:10	1.11.2017	DL16 019	1
TEIKN. KB	REIKN. KB	YFIRF.	NR. TEIKNINGAR 303

HEITI VERKS:
Einhella 6, hafnarfirði

NAFN HÖNNUÐAR
Bjarni Ingibergsson
byggingatæknifræðingur B.Sc.
kt. 030861-2729 - bjarni@limtrevirnet.is

HEITI TEIKNINGAR
Iðnaðarhús
Sérmyndir, innsteyptar festingar

ÁRITUN HÖNNUÐAR — DAGS. ÁRITUNAR 16/8/2017

ÁRITUN SAMVERKAMANNA — DAGS. ÁRITUNAR

301 Einhella 6 kb.dwg