


Samþykkt þann
28. nóv. 2017
Sýningarkennitala: 118/107

Útg.	Daga	Skýring	Út af: Vír.
A	10.08.2017	Vandteikning	BI BJP
B	31.08.2017	Teikning uppífarð	BI BJP
C	25.10.2017	Teikning uppífarð	BJP BJP

Skýringar.
Öll mál eru í mm, nema hæðarkötur í m.
Sjá almenn skýringablað, teikningar XX_1_04_01, XX_1_04_02, XX_1_04_03, XX_1_04_04, XX_1_04_05, XX_1_04_06. Sjá einnig gataplön og teikningar annarra hönnuða sem tilheyra þessu verk.
Hort í niður á gólf. Veggir ofan plötu eru sýndir með heilum línum, veggir og bitar neðan plötu eru sýndir með brotum línum.
Jám í efri brún plötu eru sýndir með heilum línum og eru auðkennd með bókstafnum T. Jám í neðri brún plötu eru sýndir með brotum línum og eru auðkennd með bókstafnum B.

ÁRTIÐ: AÐALVÖNDÆÐAR
ÚTI **INN**
ARKITTEKTAR
BALDUR Ó. SVAHAUSSON
ARKITEKTI
FAI SAMASK
120137-5149

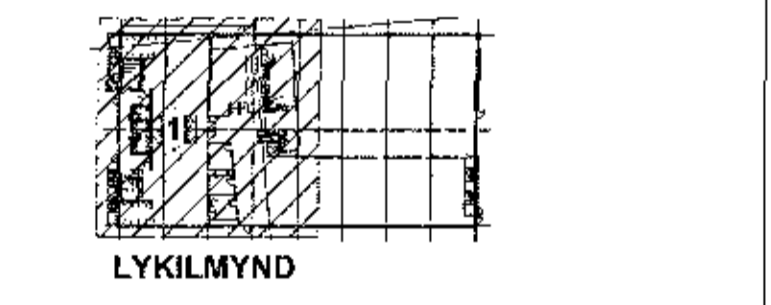

EFLA
VERKFRÆÐISTOFA
Sími 412 6009 www.efla.is

World Class
Tjarnarvellir 7
221 Hafnarfjörður

Burðarvirki
Járnbanding
Grunnmynd kjallari og sökkjar 1.hæðar - Hluti 01

TEKNIÐMÖR	BLASTJÆR	MANND	BI
2768-004	A1	TEKNAÐ:	HIS
00_1_21_01		YTFARND:	BJP
DAGS	MÆLIKVAÐI	UTGAFA	
25.10.2017	1:50		C
SAMMÁLK:	Bjarni 7 - Plötu -		
KENNITALA:	291163-5139		

C:\Users\pabonni\Documents\Bjarnarvellir_2017_01.doc