

Sampvæki þetta  
28. nóv. 2017  
Byggingaálfurinn H. H. H.

ADALHÖNDUÐUR


Útg.	Dag.	Skyting	Br.aff.	Yfirf.
A	28.07.2017	Vinnuleikning	HSG	AG
B	18.09.2017	Frárennslu upplert	HSG	AG
C	20.10.2017	Frárennslu upplert	HSG	AG

ÁBYLUN ADALHÖNDUÐAR:  
**ÚTI**  
ARKITEKTAR  
BAIDUR Ó. SVAVASSON  
ARKITEKT FAL SAMMARI  
190375149

— Frárennslu skólpi  
- - - Frárennslu regnvatni

Ómerktur hringur táknar að lögnum færist upp eða niður innan hæðar.  
Hringur merktur PU, FN eða PU/PN táknar að lögnum færist upp eða niður á milli hæða.

T.K. - Aætlaður topp kólí  
B.K. - Botnkólí

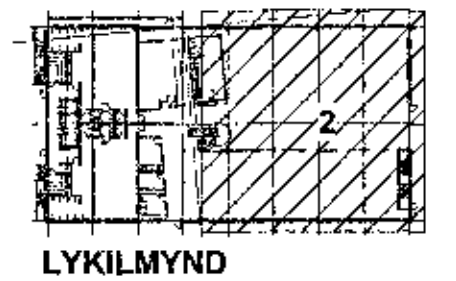

**EFLA**  
VERKFRÆÐISTOFA  
sími 412 6000 www.efla.is

World Class  
Tjarnarvellir 7  
221 Hafnarfjörður

Lagnir og loftrásikerfi  
Fráveitukerfi  
Grunnmynd kjallara - Hluti 2

TEKJUNÚMÉR	BLUÐSTÆÐ	HANND:	HSG
2768-004	A1	TEKJUNND:	APK
00_2_23_02		VERKFRÆÐ:	AG
DAGS	MÆLKVAÐI	UTGAFA	
28.07.2016	1:50	C	
SAMMÁKKT:	Ráðgjafi	Rinnar H. Steinarsson	
KENNITALA:	031149-4449	031149-4449	

