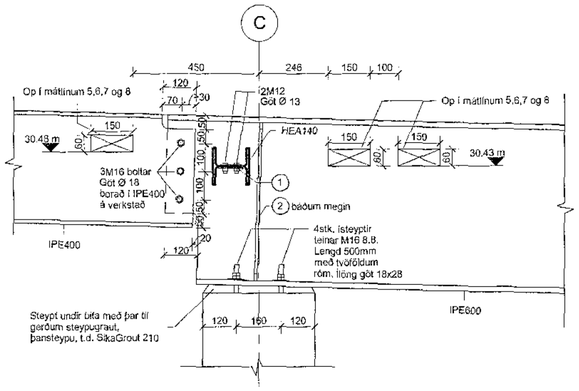

BO Snið BO
XX_1_23_06 1 : 10

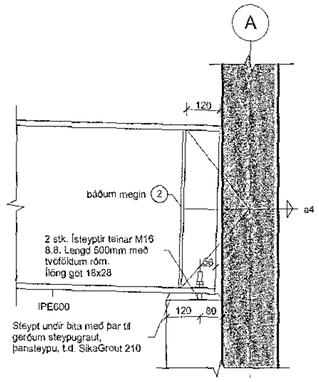

CL Deili CL
XX_1_23_06 1 : 10

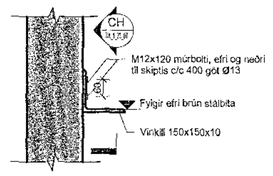

CA Snið CA
03_1_21_01 1 : 10

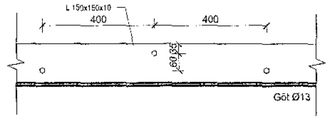

CH Snið CH
XX_1_23_07 1 : 10

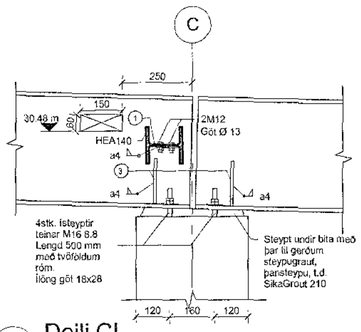

CI Deili CI
XX_1_23_06 1 : 10

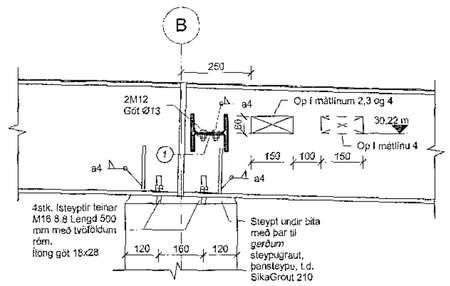

CT Deili CT
XX_1_23_06 1 : 10

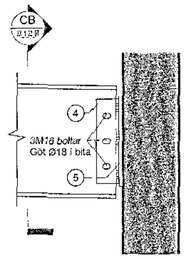

CJ Deili CJ
XX_1_23_06 1 : 10

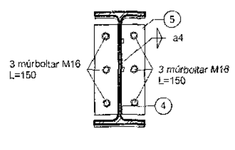

CB Snið CB
XX_1_23_07 1 : 10

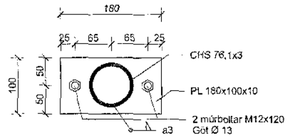

CO Snið CO
02_1_21_02 1 : 5

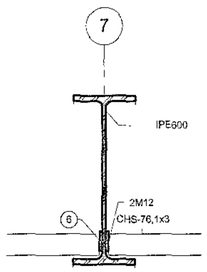

CM Deili CM
02_1_21_02 1 : 10

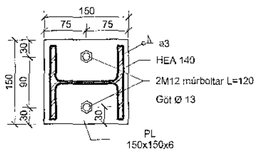

CS Snið CS
02_1_21_01 1 : 5

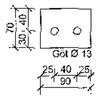

1 PL 90*70*8
1 : 5

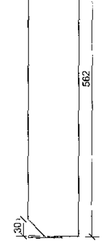

2 PL 562*90*12
1 : 5

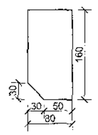

3 PL 160x80x12
1 : 5

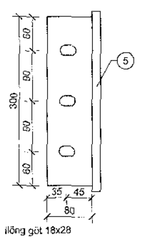

4 PL 300x80x10
1 : 5

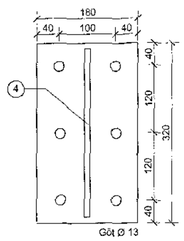

5 PL 320x180x15
1 : 5

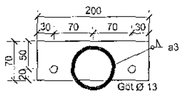

6 PL 180x70x10
1 : 5

A106075 22.11.2017

28. nóv. 2017
Byggingarfulltrúinn í Hafnarfirði

ADALHÖNNUÐUR

Útg.	Dags.	Skýring	Br.af	Yfirf.
A	17.11.2017	Verkteikning	BJP	ÓAI

Skýringar

Sjá teikningu XX_1_23_00

ÁRGUN ADALHÖNNUDAR:
ÚTI
ARKITEKTAR
BALDUR Ó SVAVARSSON
ARKITEKT FAÍ SAMARK
1703773-4249

EFLA
VERKFRÆÐISTOFA
sími 412 6000 www.efla.is

World Class
Tjarnarvellir 7
221 Hafnarfjörður

Burðarvirki
Stálvirki
Snið

TEIKNINÚMER	BLAÐSTÆRÐ	HANNAÐ	BJP
2768-004	A1	TEIKNAÐ	KÁZ
XX_1_23_07		YFIRFARÐ	ÓAI
DAGS.	MÆLIKVARÐI		ÚTGÁFA
17.11.2017	As indicated		A
SAMÞYKKT:	Bjarni Þ. Bjarnason		
KENNITALA:	291163-5139		

C:\Users\bjp\Documents\Bjarni_Tjarnarvellir 7_2017_klp.rvt