
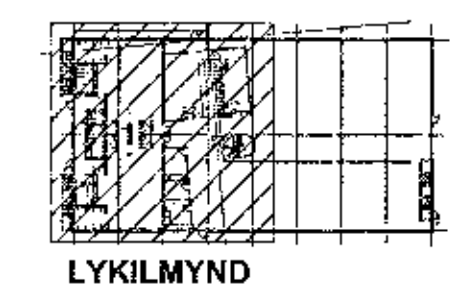


Samþykkt þann
28. nóv. 2017
Byggingaráætlunir í Háskóla Íslands

Útg.	Dagur	Skýring	Br. af. í Vinn.
A	10.08.2017	Yfirlitsskýring	III BUP
B	13.08.2017	Tekning upplýsinga	III BUP
C	25.10.2017	Tekning upplýsinga	BUP BUP
D	17.11.2017	Þykking tekið	BUP (GAI)

Skýringar.
Öll mál eru í mm, nema hæðarkótar í m.
Sjá almenn skýringaböð, teikningar XX_1_04_01, XX_1_04_02, XX_1_04_03, XX_1_04_04, XX_1_04_05, XX_1_04_06. Sjá einnig gataplön og teikningar annarra höfnuða sem tilheyra þessu vorki.
Hort er rétt á gólflið. Veggir ofan plötu eru sýndir með heilum línum, veggir og bitar neðan plötu eru sýndir með brotum lína.
Járn í efri brúnn plötu eru sýndir með heilum línum og eru auðkennd með bókstafnum T. Járn í neðri brúnn plötu eru sýndir með brotum lína og eru auðkennd með bókstafnum B.

ÁRTUN ADALHÖNNUNJAR
UTI 
ARKITEKTAR
RAÚÐUR Ó. SVAVARSSON
ASK-LKT DAL SAUWARK
1201575147



EFLA
VERKFRÆÐISTOFA
sími 412 6000 www.efla.is

World Class
Tjarnavellir 7
221 Hafnarfjörður

Burðarvirki
Járnbanding
Grunnmynd 1. hæð - Hluti 01

TEKNIÐMÉR	BLAÐSTAR	HAFFRÓÐ	HI
2768-004	A1	TEKNIÐMÉR	HIS
01_1_21_01	YFRIFAREY	BUP	
DAGS	MELMUNINGUR	UTGÁFA	
10.08.2017	1:50	D	
SAMMUNAVIT:	Eginnir Tjarnavellir		
HELVITLA:	291163-5139		

