
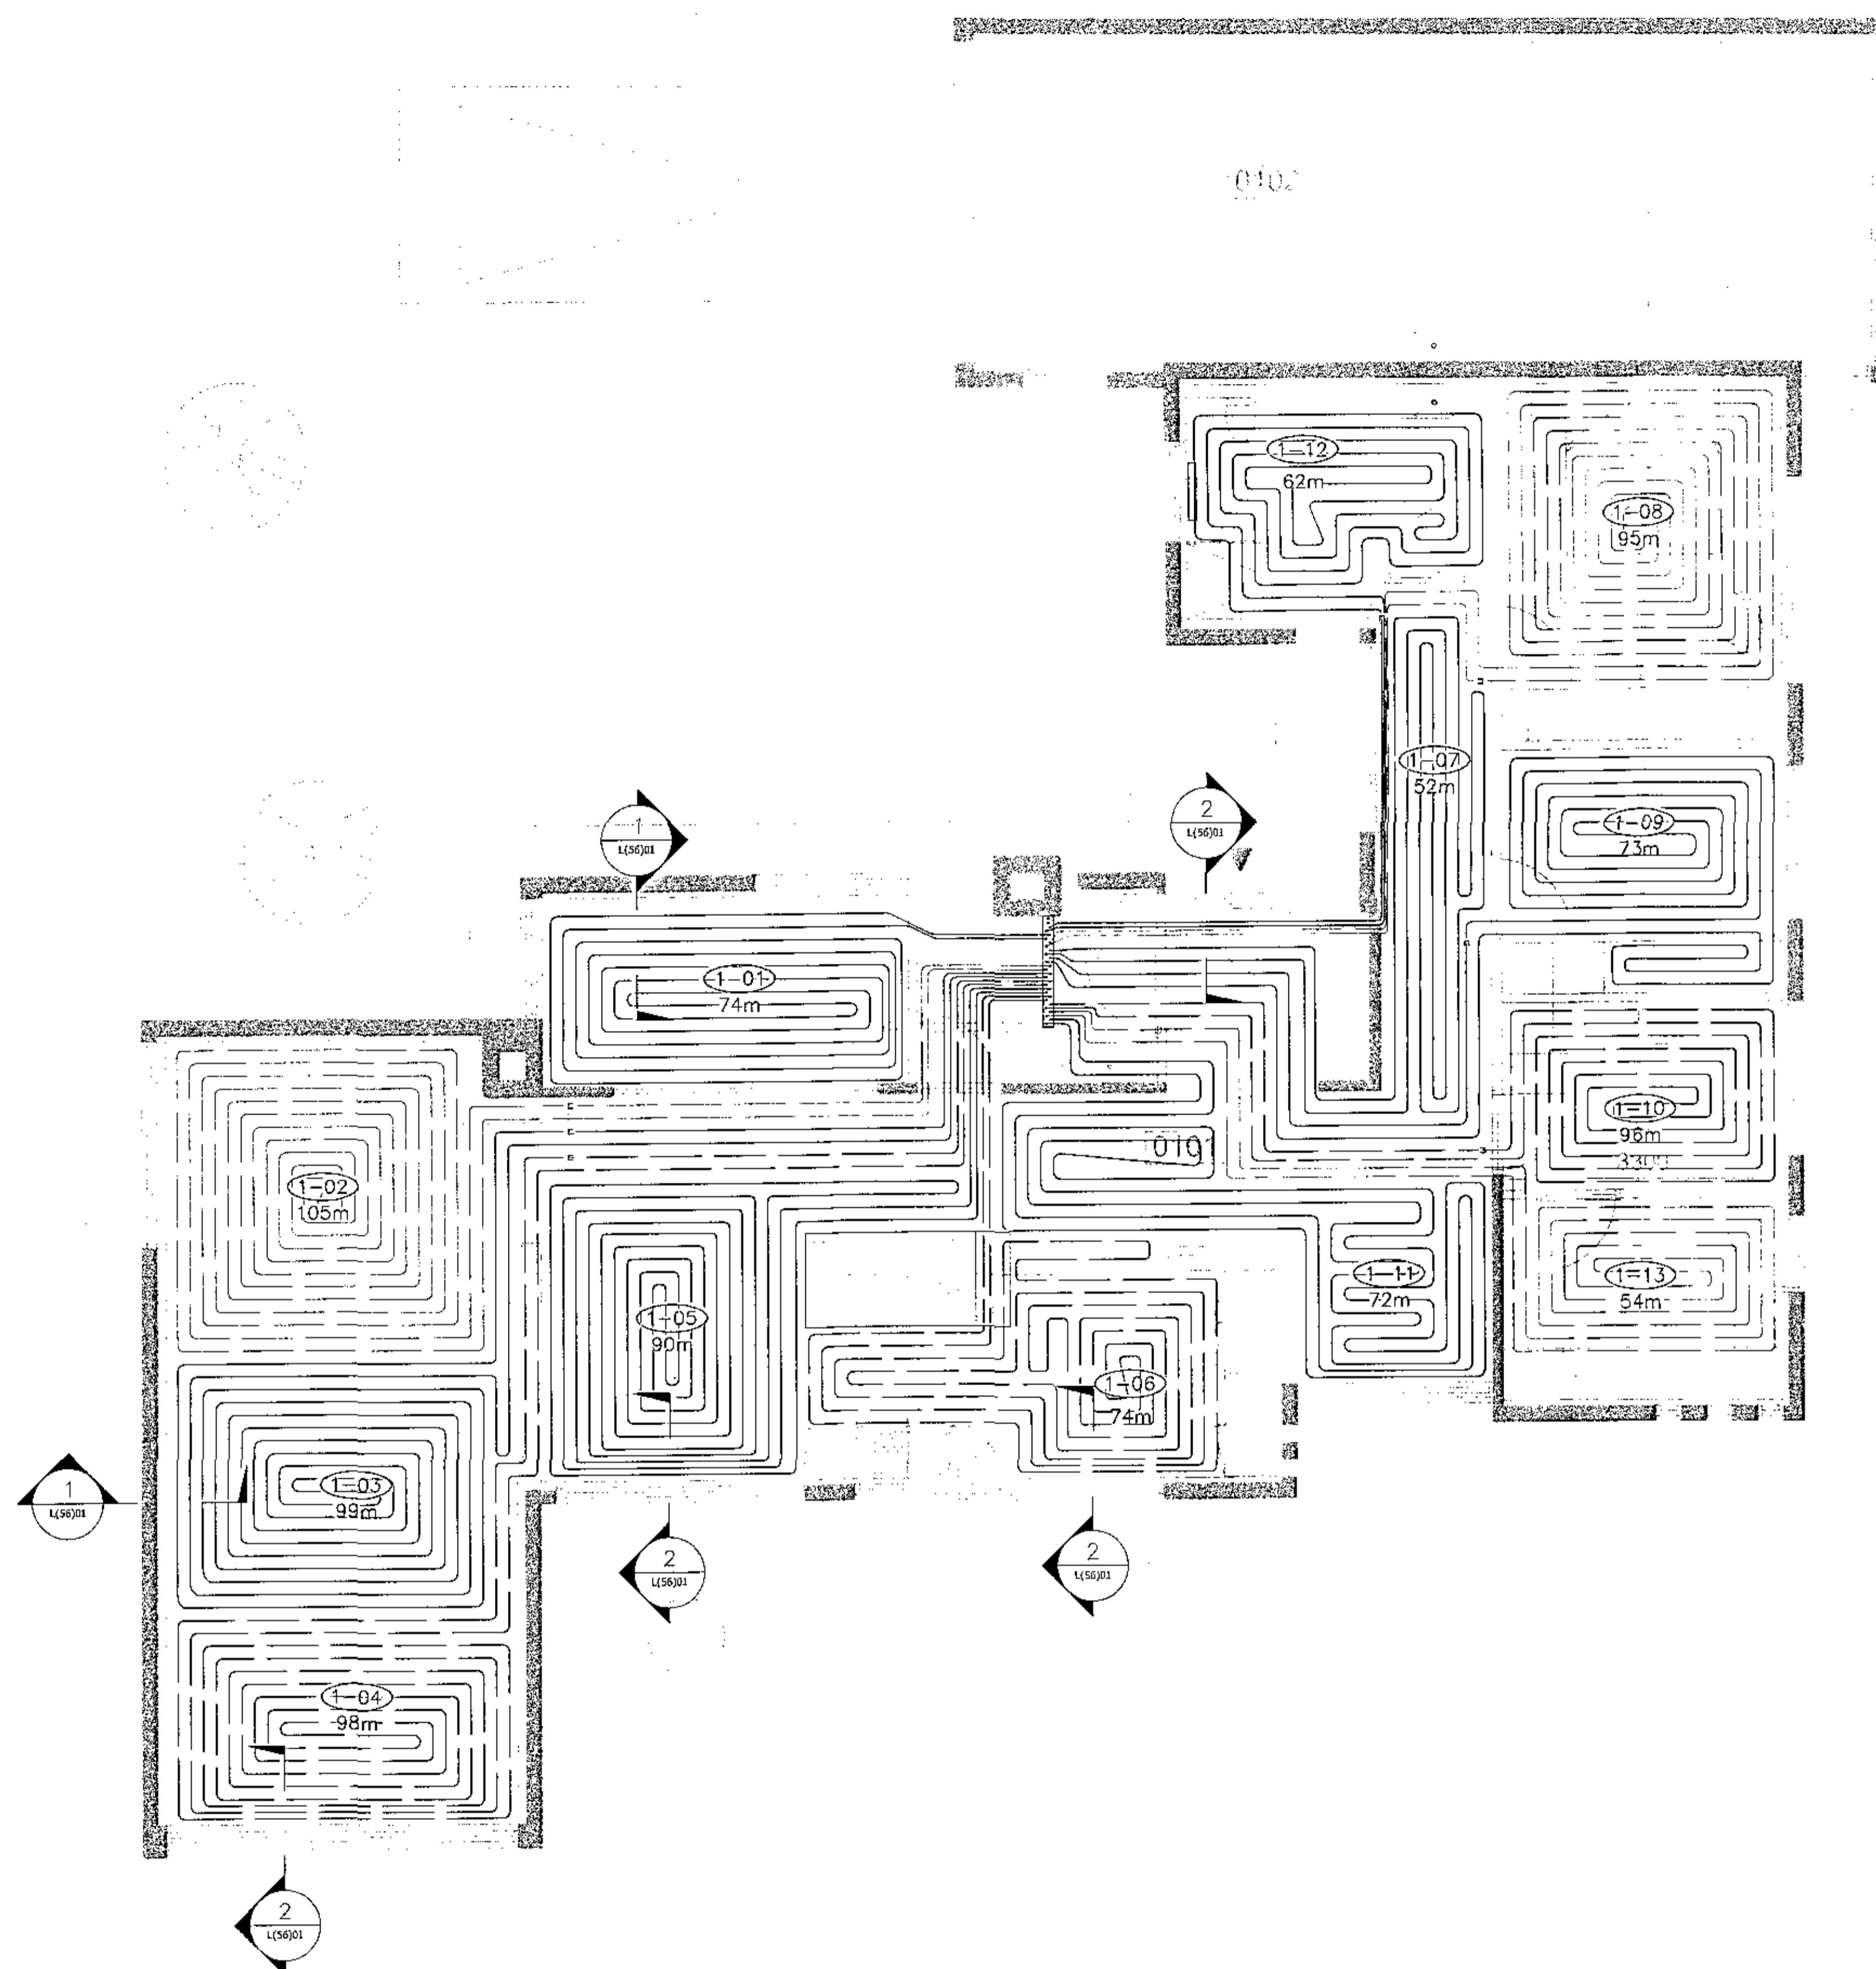
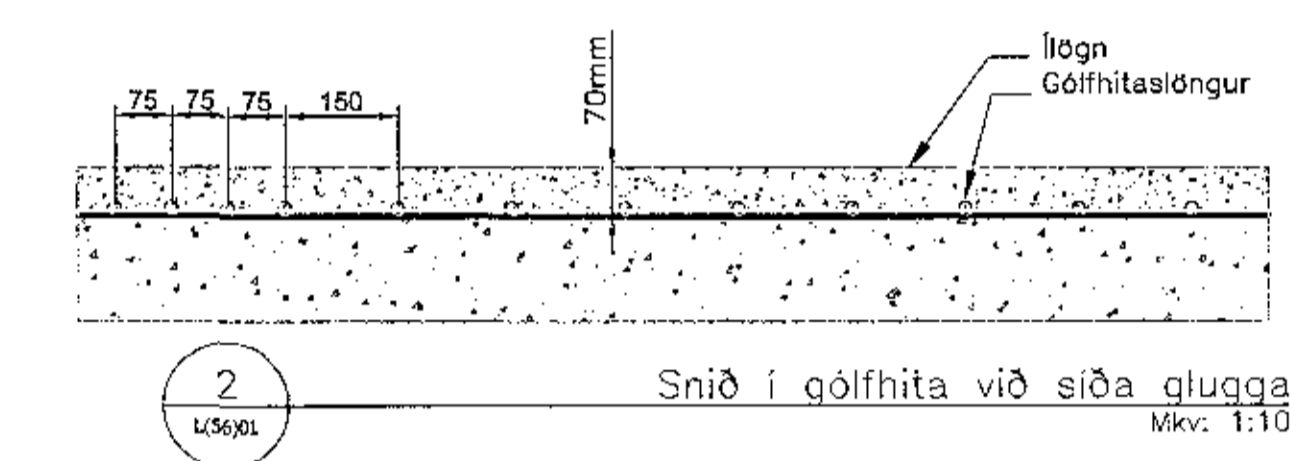


Öll mál eru í millimetrum, lengd milli slanga skal vera c/c150 nema við síða glugga.

Mál á leiðslum er u.þ.b. innra þvermál eða nafnmál -DN

Nota skal PEX-A eða PE-RT-rör 16x2,0 í allar gólfhitagagnir. Minnsti beygjuradius skal vera í samræmi við upplýsingar frá framleiðanda.

Ádragseinangrun á framrás endar.

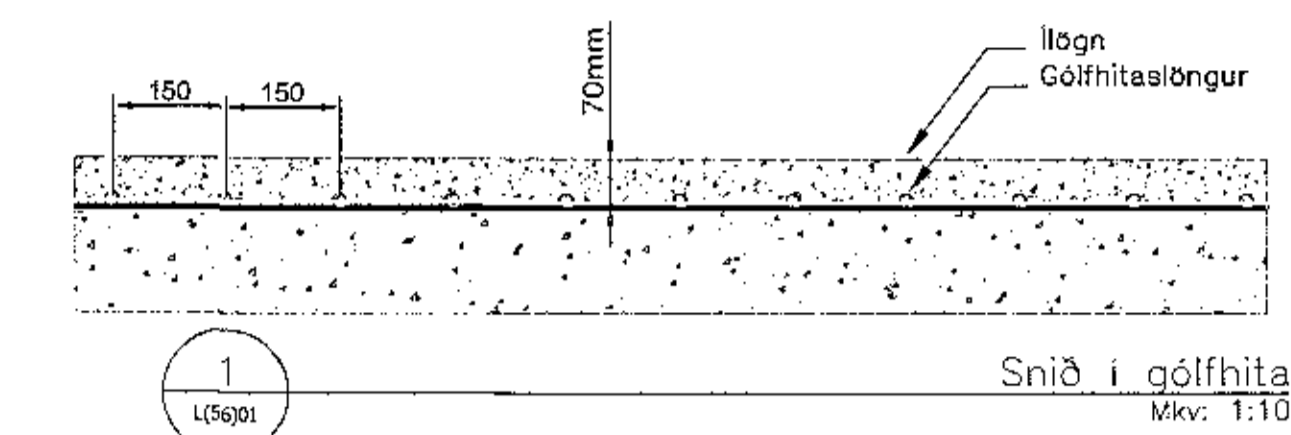

1	Framkvæmdartekning	24.11.17	BP
△	Breytingar:	Dagss:	Hö:

HNIT VERKFRÆÐISTOFA
F. aðeifstraut 5B-6D
108 Reykjavík
Sími: 570-0500
Fax: 570-0503
www.hnit.is

Nafn: KK	Telefóni: AMJ	Netfang: BP
Tölvunúmer: L(56)01 GRUNNMÝND GÓLFHITA.DWG		
nr.: 080344-2289	Dagur: 24.11.2017	
Sambýkt: <i>B. Þ. Þ.</i>		

Klettahraun 23
Hafnarfirði
Breytingar
Lagnahönnun
Grunnmýnd, 1. hæð
Gólfhiti

Verk nr.: 17242	Fræðsl. st. blátt: A1	Telma. nr.:	Útg.:
Mæsk. 1:50	1:10		L(56)01 1