
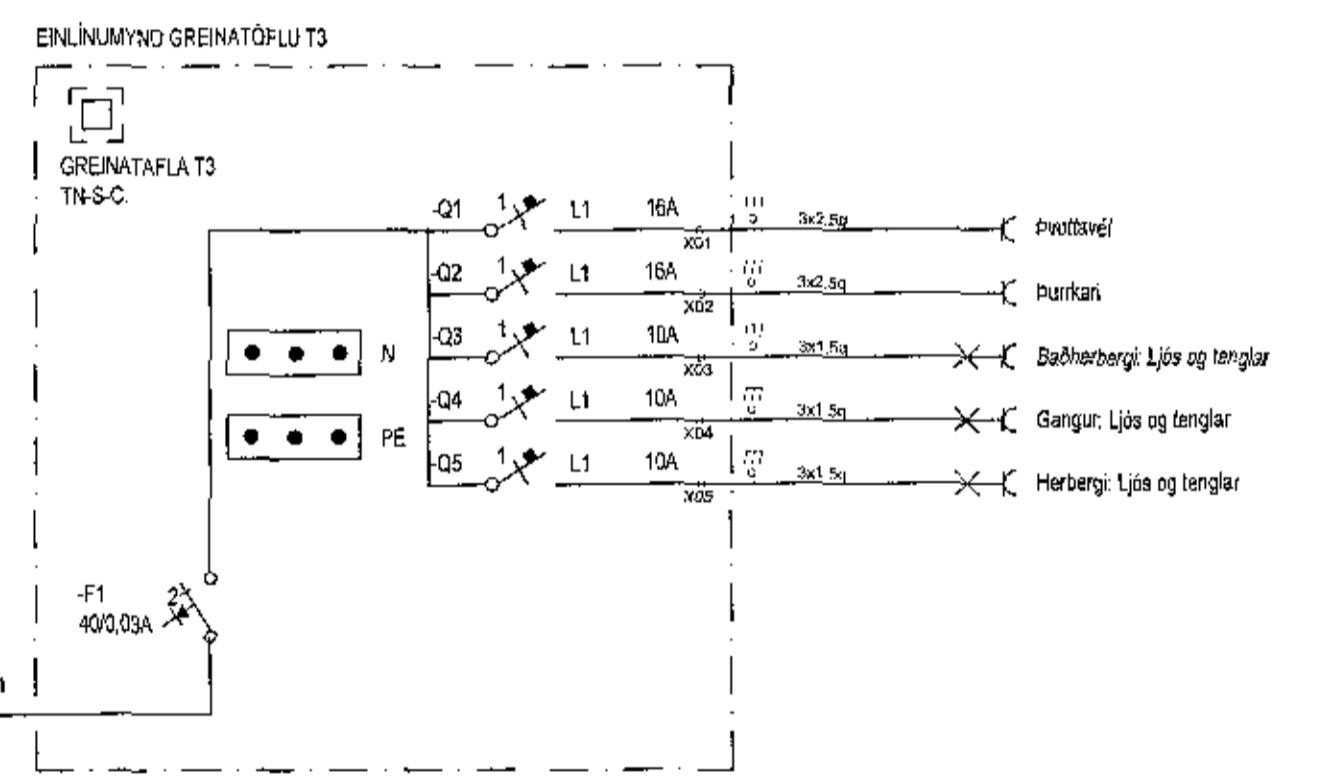


ADALTAFLA T1 ER STAÐSETT Í INNTAKSRÝMI Í KJALLARA  
GREINATAFLA T2 ER STAÐSETT Á 1.HÆÐ  
GREINATAFLA T3 ER STAÐSETT Í RISI  
TENGIBOX SÖKKULSKAUTS ER STAÐSETT Í BILAGEYMSLU  
FYLGJA SKAL ÁKVÆÐUM EINS OG ÞAU KOMA FRAM Í  
TÆKNILEGUM TENGISKILMÁLU, RAFOFKJÖDFRINGAR - TTR-2009

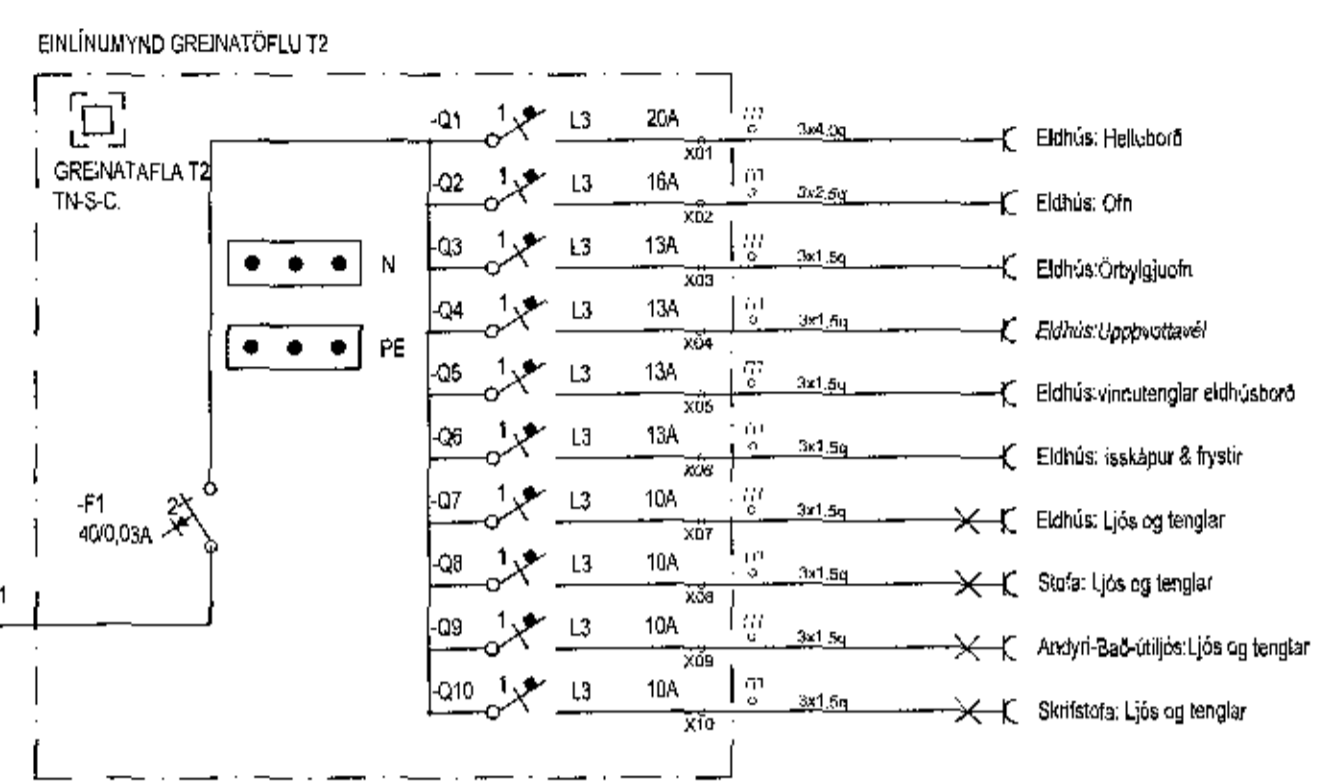

190570-4219

190570-3719

**LJÓSGJAFINN ehf**  
GLERARGÖTU 32, 600 AKUREYRI  
www.ljosgjafinn.is Sími 460-7799-ht 561108-0490

1	2	3	4	5
6	7	8	9	10
11	12	13	14	15
16	17	18	19	20

1:50

RID 1 RID 2 VB 1

**Teiknistofan RÚM**

Einlínumynd  
Rafloagnateikningar

Suðurgata 74

Hafnarjarðar

Sími 460-7799-ht 561108-0490  
Ólaf Örn Magnússon, ht 40499-5039  
Magnús Valur Sveinþósson, ht 59573-3719  
Ragnir Þorðarson, ht 25051-3738

01.10.2017 T17173

VB 190570-3719