


Samþykkt þann
11. des. 2017
Byggingarástjórn LH

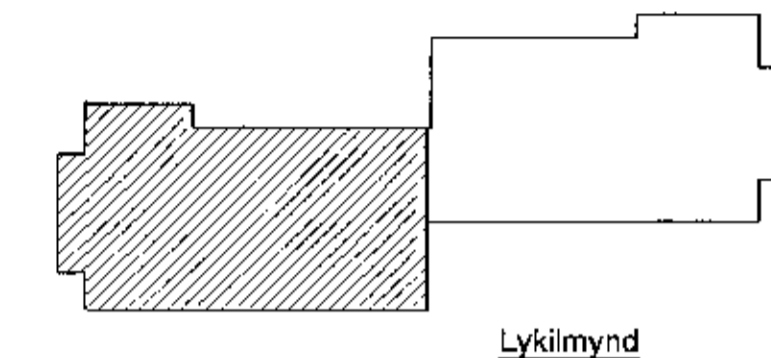

Lykimynd

Hítalagnir, Skýringar

Hítalagnir eru 16x2 SHT-PB með stúrniskápu
Eingöngu skal nota viðkernt efni, og gatta skal þess allir hlutir
kerfisins séu frá sama framleiðanda.
Festingar skal lagja á lagnir með mest 1-1,5 metra rullfölli. Seija skal
þjár festingar við beugjur. Beygjuradius skal ekki vera meiri en 6x
brennili pípu.
Á alla ötra komi sjálfvirkir ofnóttar stöðir og loftskútur
Þrýstipróta á lögnum skápið í hver kotu
Fyrri kota er framkvæmd í 1 klst. og er þrýstingurinn 5 bór þrýstifall má
vera max 0,6 bór á seinni 30 min.
Seinni kota er gerð ísamhaldi af fyrri kotu og tekur 2 klst.
Þrýstifall má vera max 0,2 bór

Hítalagnir í kjallara og loftetlar að tengingnum
skulu vera úr svörtum stálplöfum með skúðubum
tengingarkjóm samvarandi DN 2440.
Flögngur lagna skal vera samkv. gíslandi reglugerðum
Gættar að einstökum öllum skulu vera 10 mm nema annað
sé tilgreint á teikningum.
Fjarlægð á milli festinga
Notandi Fjarlægð
15-25 mm 2,5 m
40-50 mm 3,0 m
Einsangra skal lagnir með 20mm þékkur hlösum.
Á alla ötra komi sjálfvirkir ofnóttar, stöðir og loftskútur.
Lagnir skal þrýstipróta við 6 bór, og skal þrýstingur standa
ánk. 24 tíma án þess að falla.

Útgáfa	Breyting	Dagsetning	Hannad
Sveinbjörn Hinriksson Byggingateknifráðingur Nr. 109851-0229 Strandgötu 11 Hafnarfirði Sími 555-4008, 861-9851 Netfang svein@sgunnar.is		Stöður Einivellir 3 Hafnarfirði Skýring Hítalagnir, Rúmmynd	
Hannad / Teknað		Kvart 1:50	Dagsetning 6.12.17
		Verður 13-16	Tölka nr. 2-15

Sveinbjörn Hinriksson