
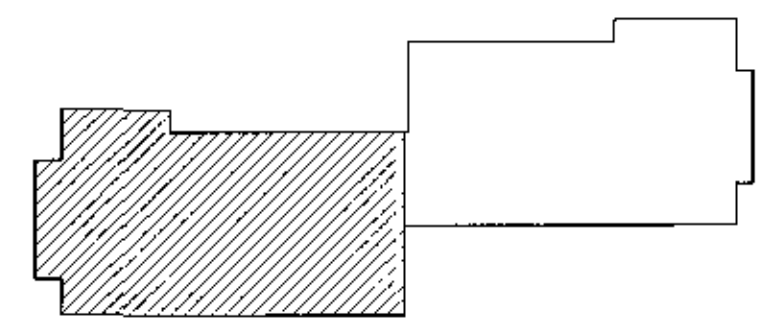


Sambjörki þann  
11. des. 2017  
Byggingateknifráeðingur

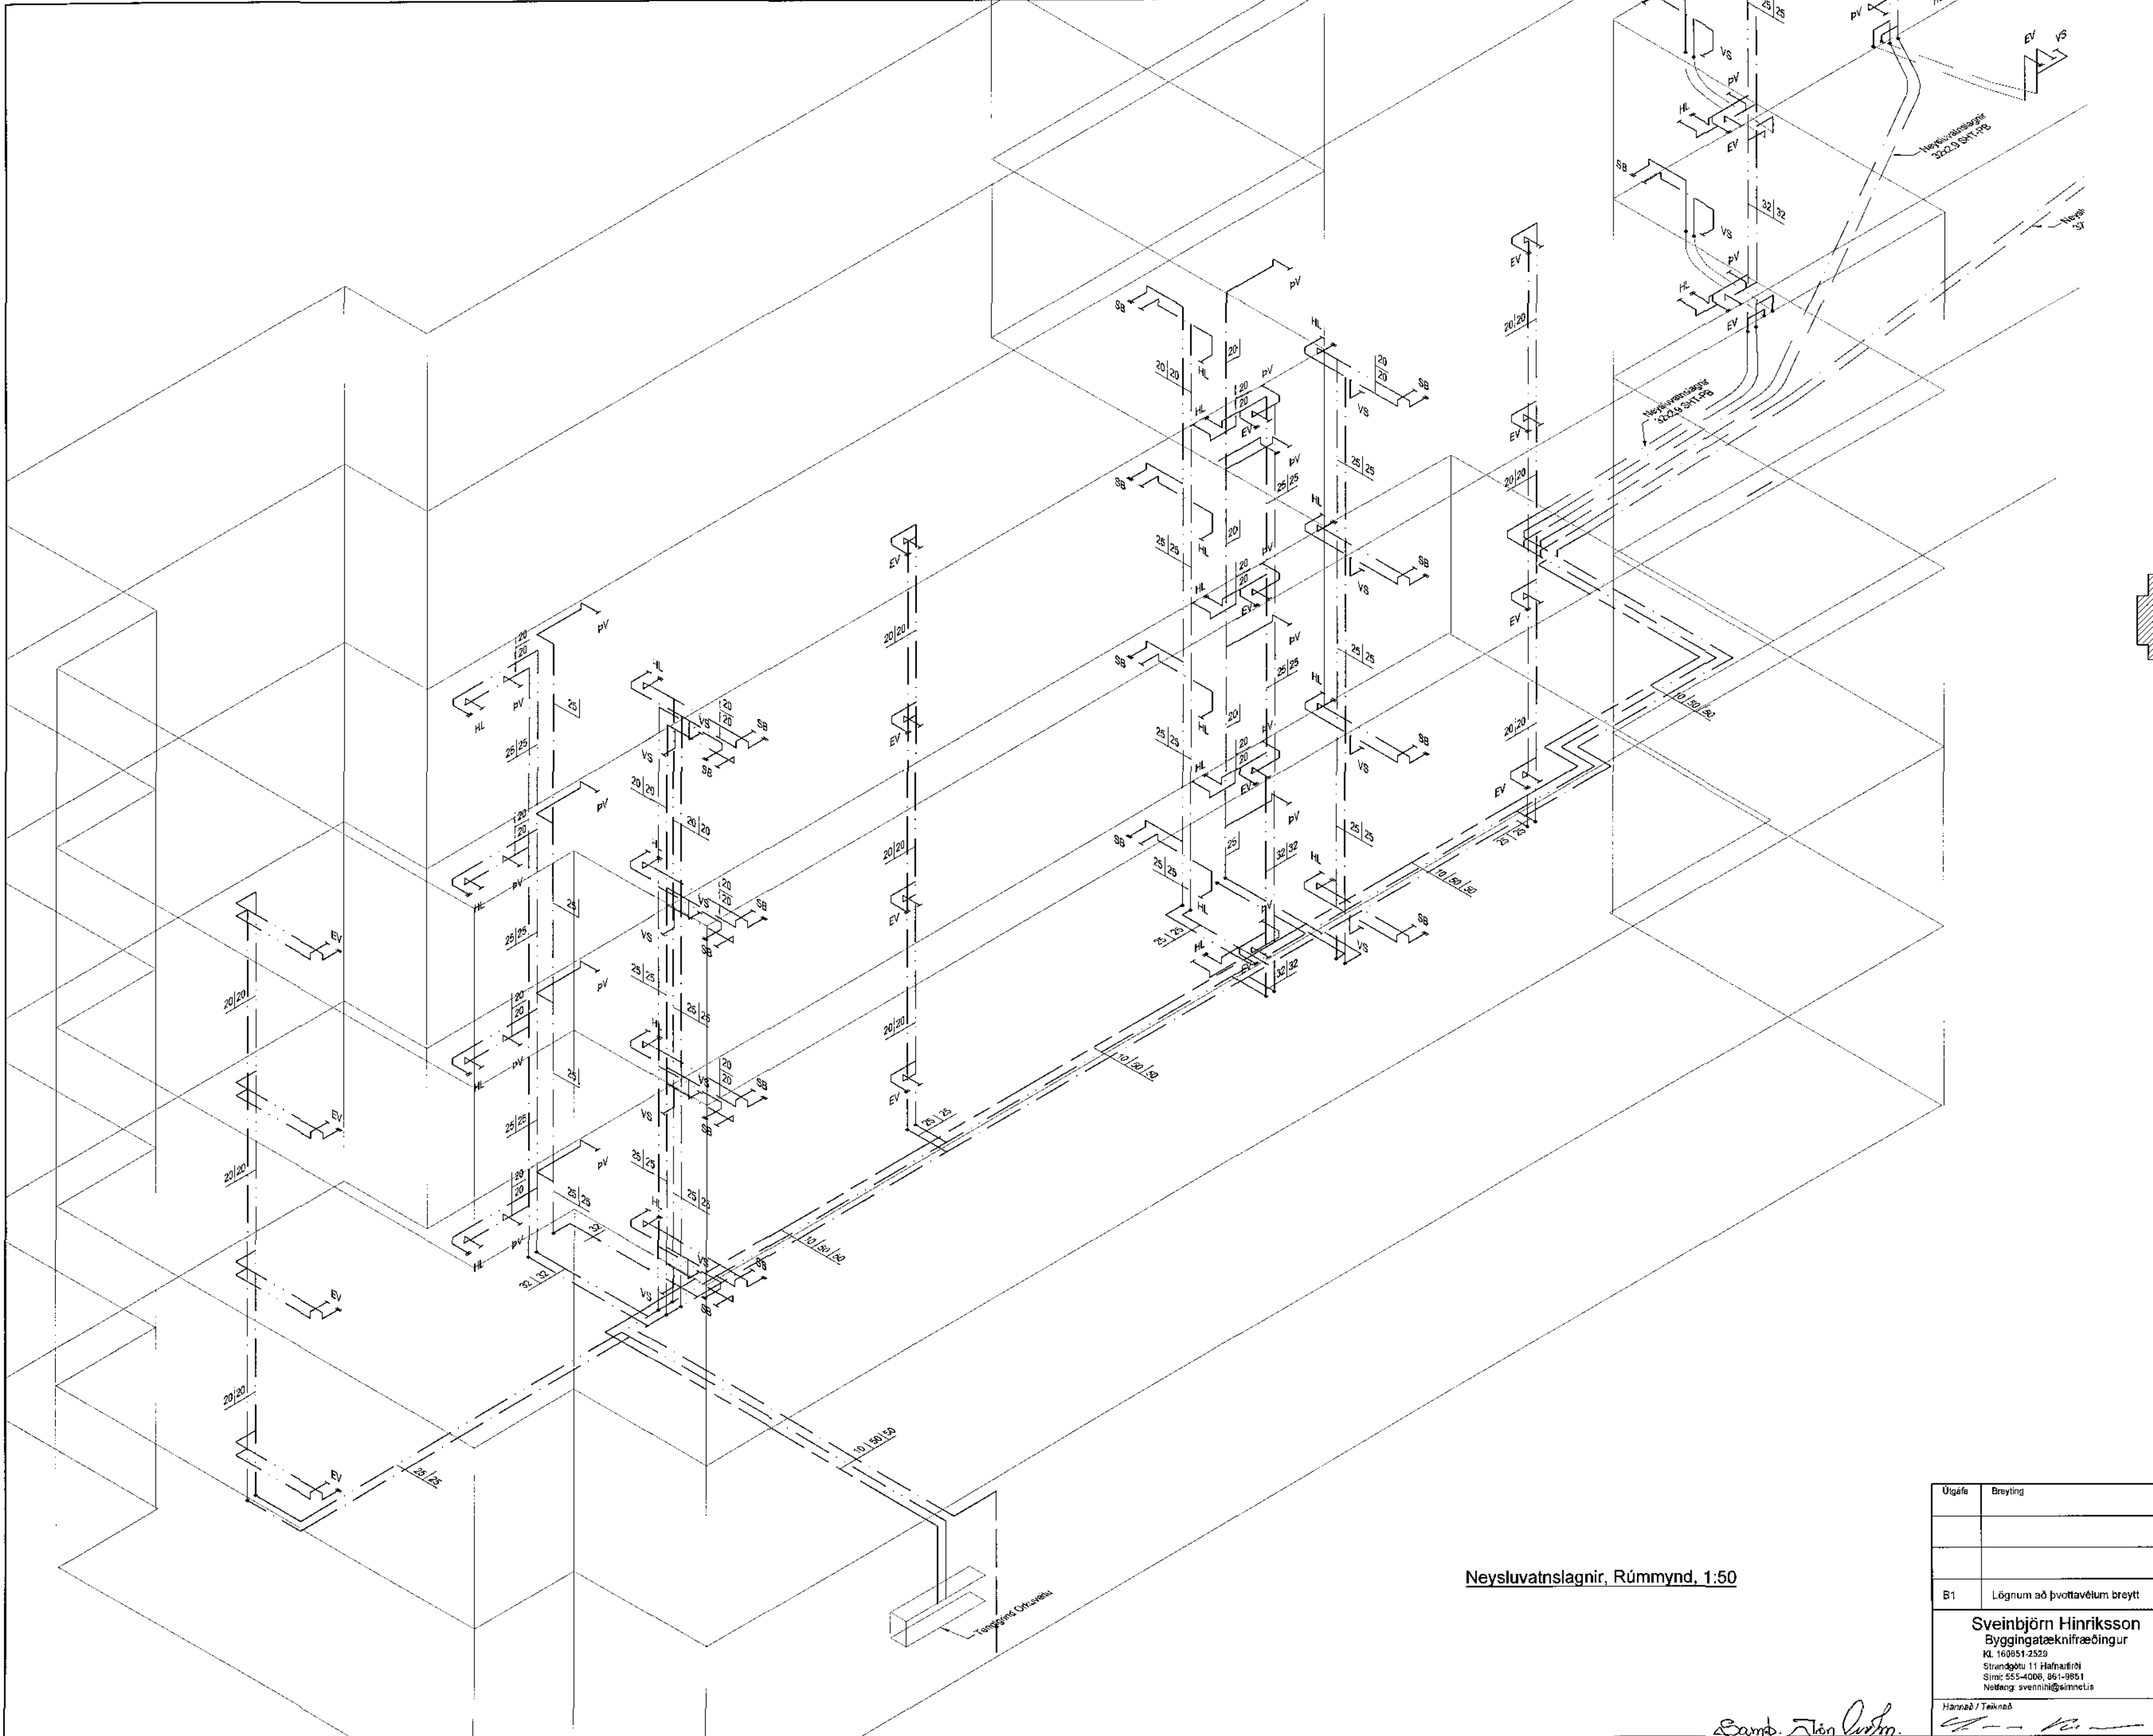

Lykilmynd

**Neysluvatnslagnir Skýringar**  
Neysluvatnslagnir og tengi fyrir heitt og lágt vatn skulu vera PP (polypropylene) lagnir af gæðafólki Fusiotherm fasar composite eða SDR 7.4 frá Aquatherm og SH1-PS frá Aquatherm.  
Fase skal eða ísbóluslagjum framhanda um notkun og meðferð efnisins svo og IS1-67 og DS-438.  
Festa skal lagnir með vökurendum festingum.  
Mesta þarngöð á milli festinga  
Notamál Fjarlægð  
20 mm 85 cm  
25 mm 95 cm  
32 mm 110 cm  
40 mm 125 cm  
50 mm 145 cm  
63 mm 165 cm  
Einangra skal lagnir með áfragslangrun.  
Löðvetar stöklagnir eru haldar með elvörðaköðu.

**Fjarlægðir**  
Notamál Lúðamál veggyfkt. Innarmál  
20 mm 20 2,8 14,4  
25 mm 25 3,5 18  
32 mm 32 4,5 23,2  
40 mm 40 5,8 29  
50 mm 50 6,9 36,2  
63 mm 63 8,7 45,8  
75 mm 75 10,4 54,4

Neysluvatnslagnir, Rúmmynd, 1:50

Sambjörki þann

Útgáfa	Breyting	Dagsetning	Hannað
B1	Lögnum að þvottavélum breytt	5.12.2017	S.H.
<b>Sveinbjörn Hinriksson</b> Byggingateknifráeðingur Kl. 160851-2529 Stundgötu 11 Hafnarfirði Sími: 555-0068, 86-19854 Netfang: sveinhi@almatis.is		Staður <b>Einivellir 3 Hafnarfirði</b>  Skýring <b>Neysluvatnslagnir, Rúmmynd</b>	Hannað / Teknað Kvarði 1:50 Dagsetning 6.12.17 Verur. 13-16 Tekn.nr. 2-17