
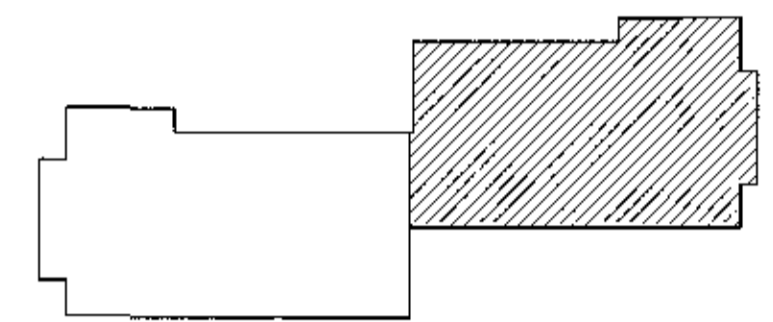


Samþykkt þann
11. des. 2017
Byggingaáskilningur

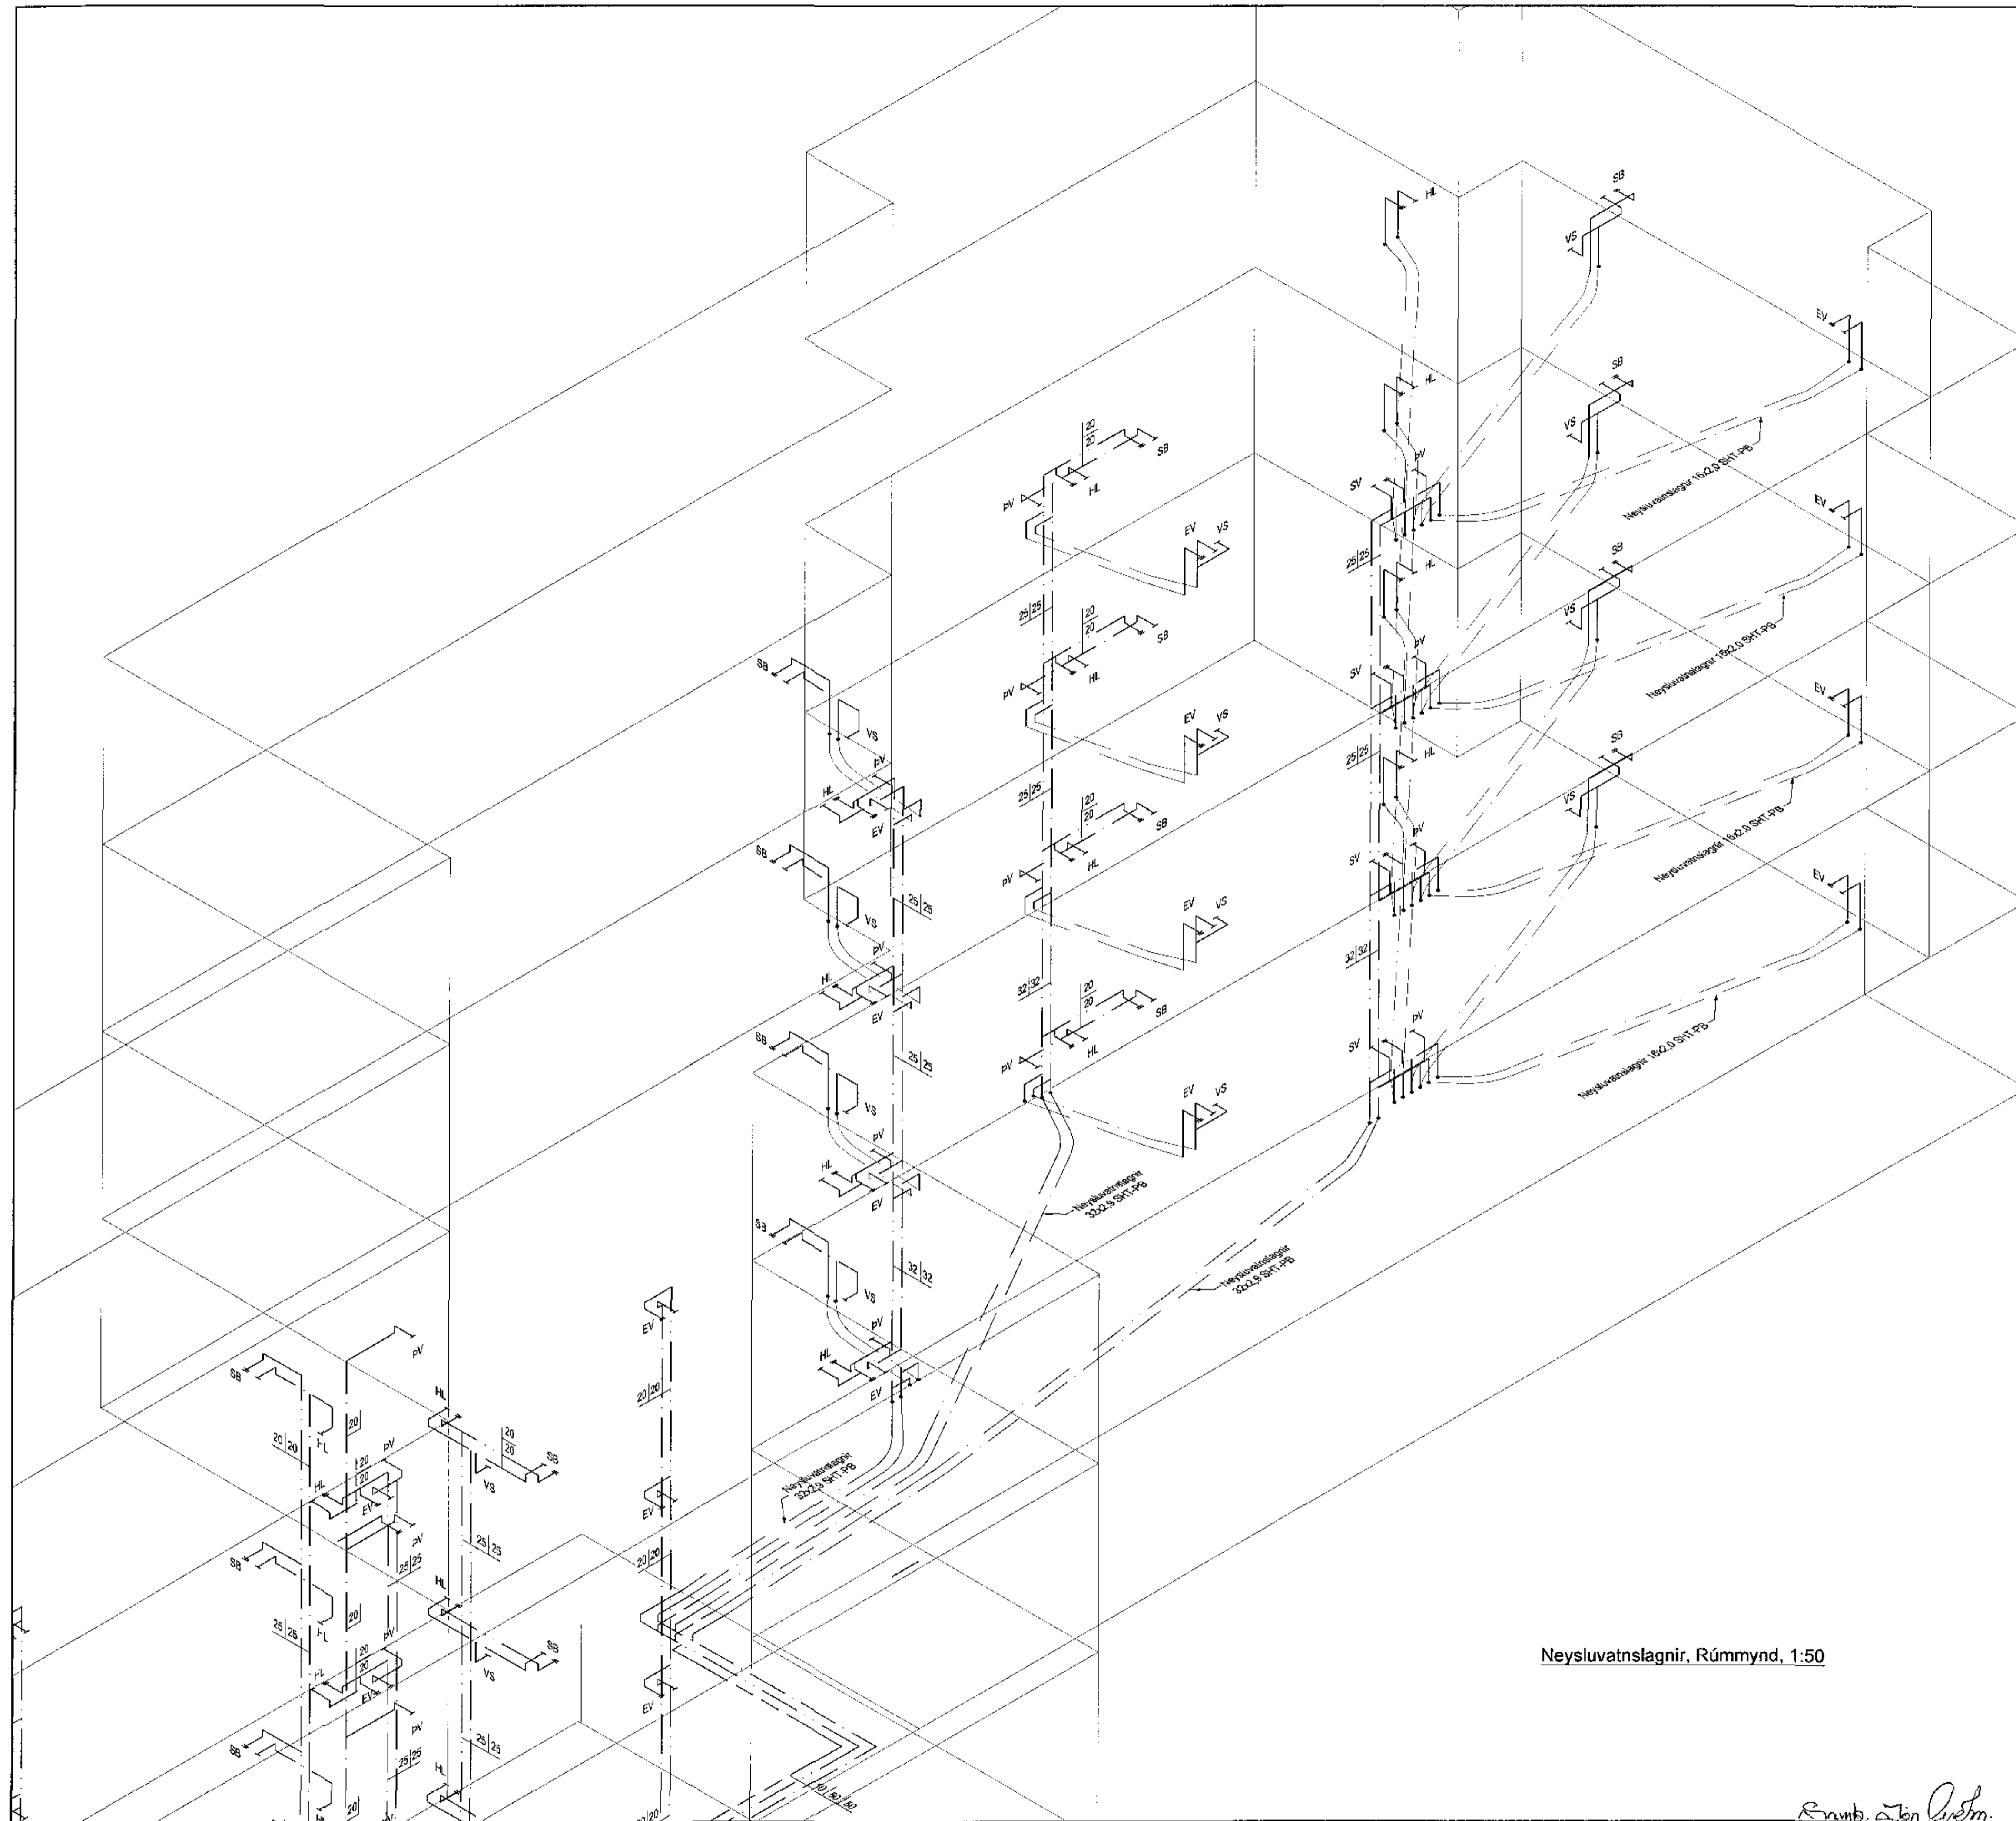

Lykilmynd

Neyslúvatnslagnir Skýringar

Neyslúvatnslagnir og löng fyrir heiti og kalt vatn skulu vera PP (polypropylene) lagnir af gerðinni Fasilithem fasar composite pipe SDR 7.4 frá Aquatherm og SHT-PB frá Aquatherm. Fara skil eftir leðbindingum framleidda um nokkun og meðhöndlaðs á milli á milli og SJ-47 og DS-439. Fasta skil lagna með víðskurðum festingum Mastic (farlegð) á milli festinga. Notandi: Fjarlægð 20 mm 85 sm 25 mm 95 sm 32 mm 110 sm 40 mm 125 sm 50 mm 145 sm 63 mm 165 sm Einsangir skil lagnir með aðdragsseiningum. Lögðar stöðlagnir eru fultar með eldramokkum.

Pípustærðir

Notandi	útmál	veggþykkt	Innarmál
20 mm	23	2,8	14,4
25 mm	28	3,5	18
32 mm	32	4,5	23,2
40 mm	40	5,6	29
50 mm	50	6,9	36,2
63 mm	63	8,7	46,8
75 mm	75	10,4	54

Neyslúvatnslagnir, Rúmmynd, 1:50

Rannsóknir

Útgáfa	Brýgning	Dagsetning	Hannað			
B1	Lögnum að þvottavélum breytt	5.12.2017	S.H.			
Sveinbjörn Hinriksson Byggingaáskilningur Kt. 190851-2029 Strandgötu 11 Hafnarfirði Sími: 595-4008, 591-9931 Netfang: svein@sinnet.is		Staður Einivellir 3 Hafnarfirði Skýring Neyslúvatnslagnir, Rúmmynd	Kvæði 1:50	Dagsetning 6.12.17	Vekur 13-16	Tekn.n. 2-18