



Samþykkt Janú
1. dás. 2017
Byggingaáætlunir / 11

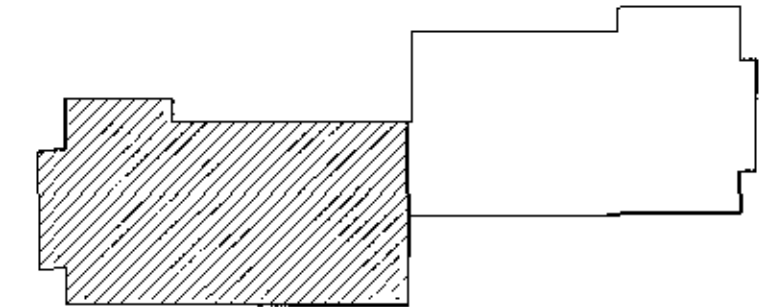

Lykilmynd

Loftræsilaágnir Skýringar

Blásarar tengjast með mýktingi.
Loftræsistokkar skulu vera hringlaga úr heitizinkhúðuðu stáli, plöuþykkt = 0.5 mm.
Samsensirgáðingis skal vera með EPDM gúmmilíngi.
Útsögsventlar skulu vera með teulu til magnstillingar og hjóðeyflingu.
Hjóðdeyfa skal smíða úr heitizinkhúðuðu stáli sömu einingþykkt og stokkar. Einangrun til hjóðsögs skal vera stenularklóun 70 kg/m² með álindum dúk.

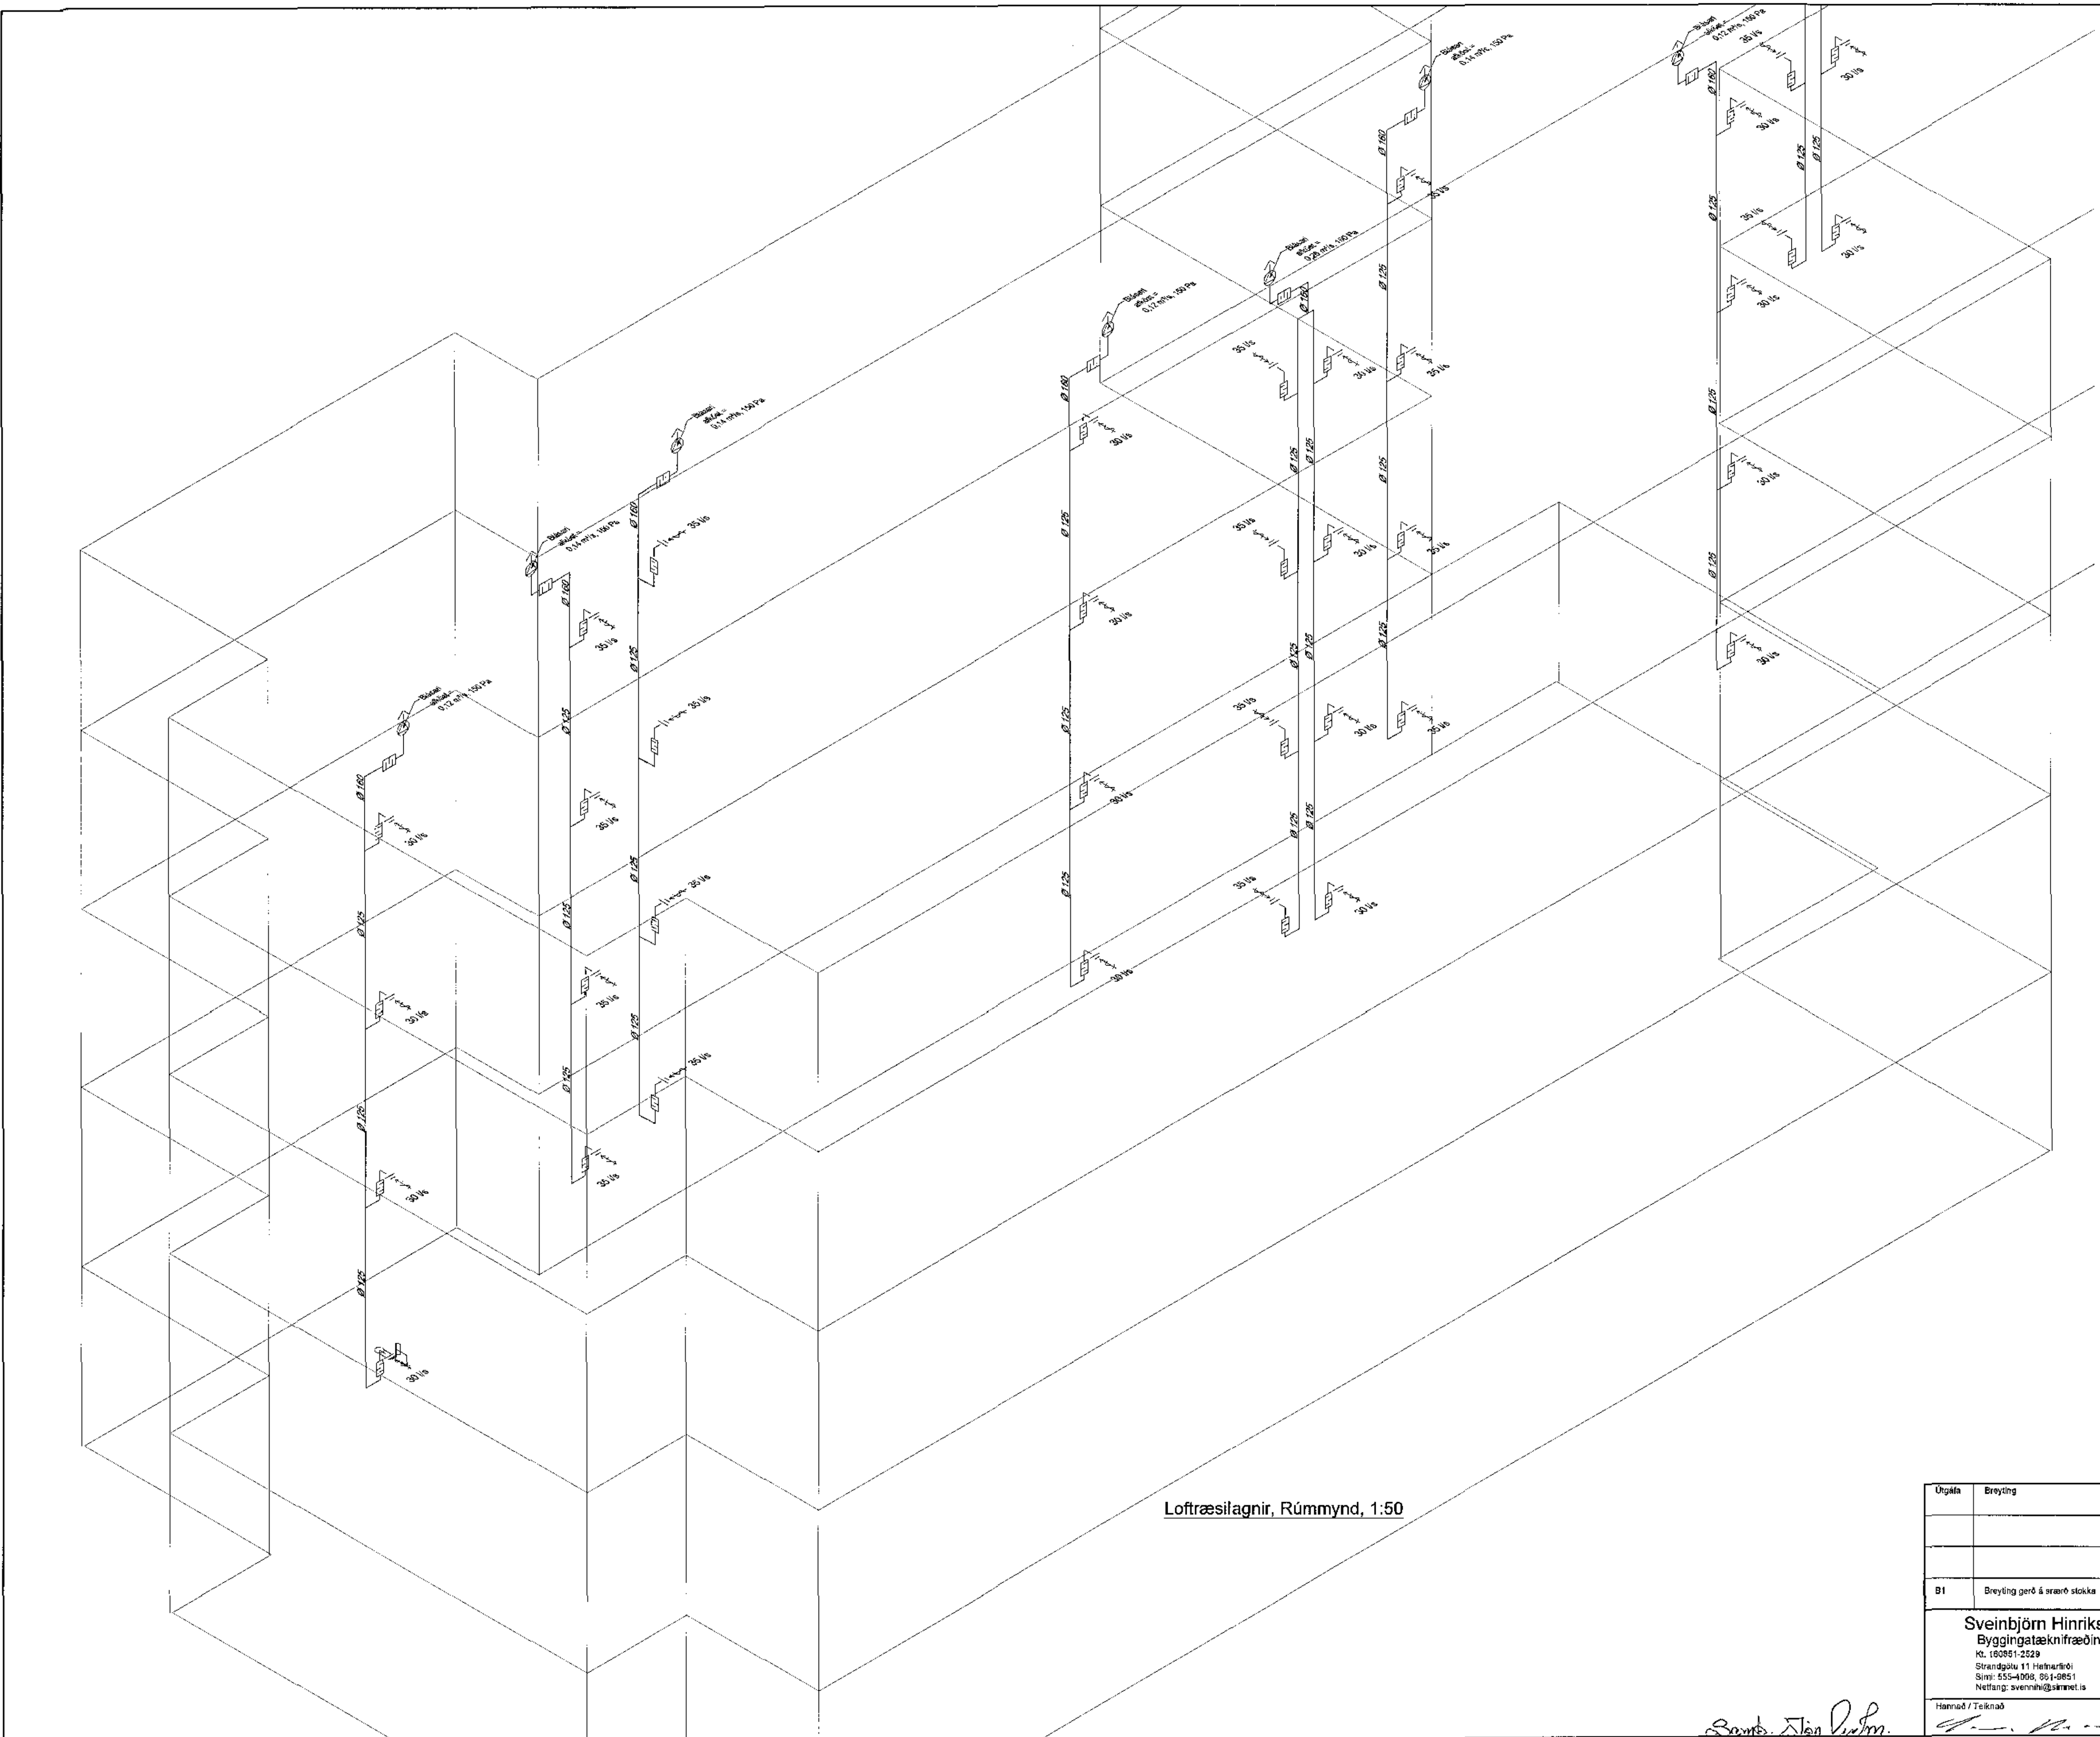

Loftræsilaágnir, Rúmmynd, 1:50

Utgáa	Breyting	Dagsetning	Höfund
B1	Breyting gerð á svareð stökka	23.11.2017	S.H.
Sveinbjörn Hinriksson Byggingaáætlunir Kó. 160851-2529 Sveinþóru 11 Hafnarfirði Sími: 555-0006, 551-0851 Netfang: sveinh@skinnet.is		Staður Einivellir 3 Hafnarfirði	Skýring Loftræsilaágnir, Rúmmynd
Höfund / Teknað	Kvæði	Dagsetning	Veikni
	1:50	6.12.17	13-16
			2-21

Sveinbjörn Hinriksson