


Lykilmynd

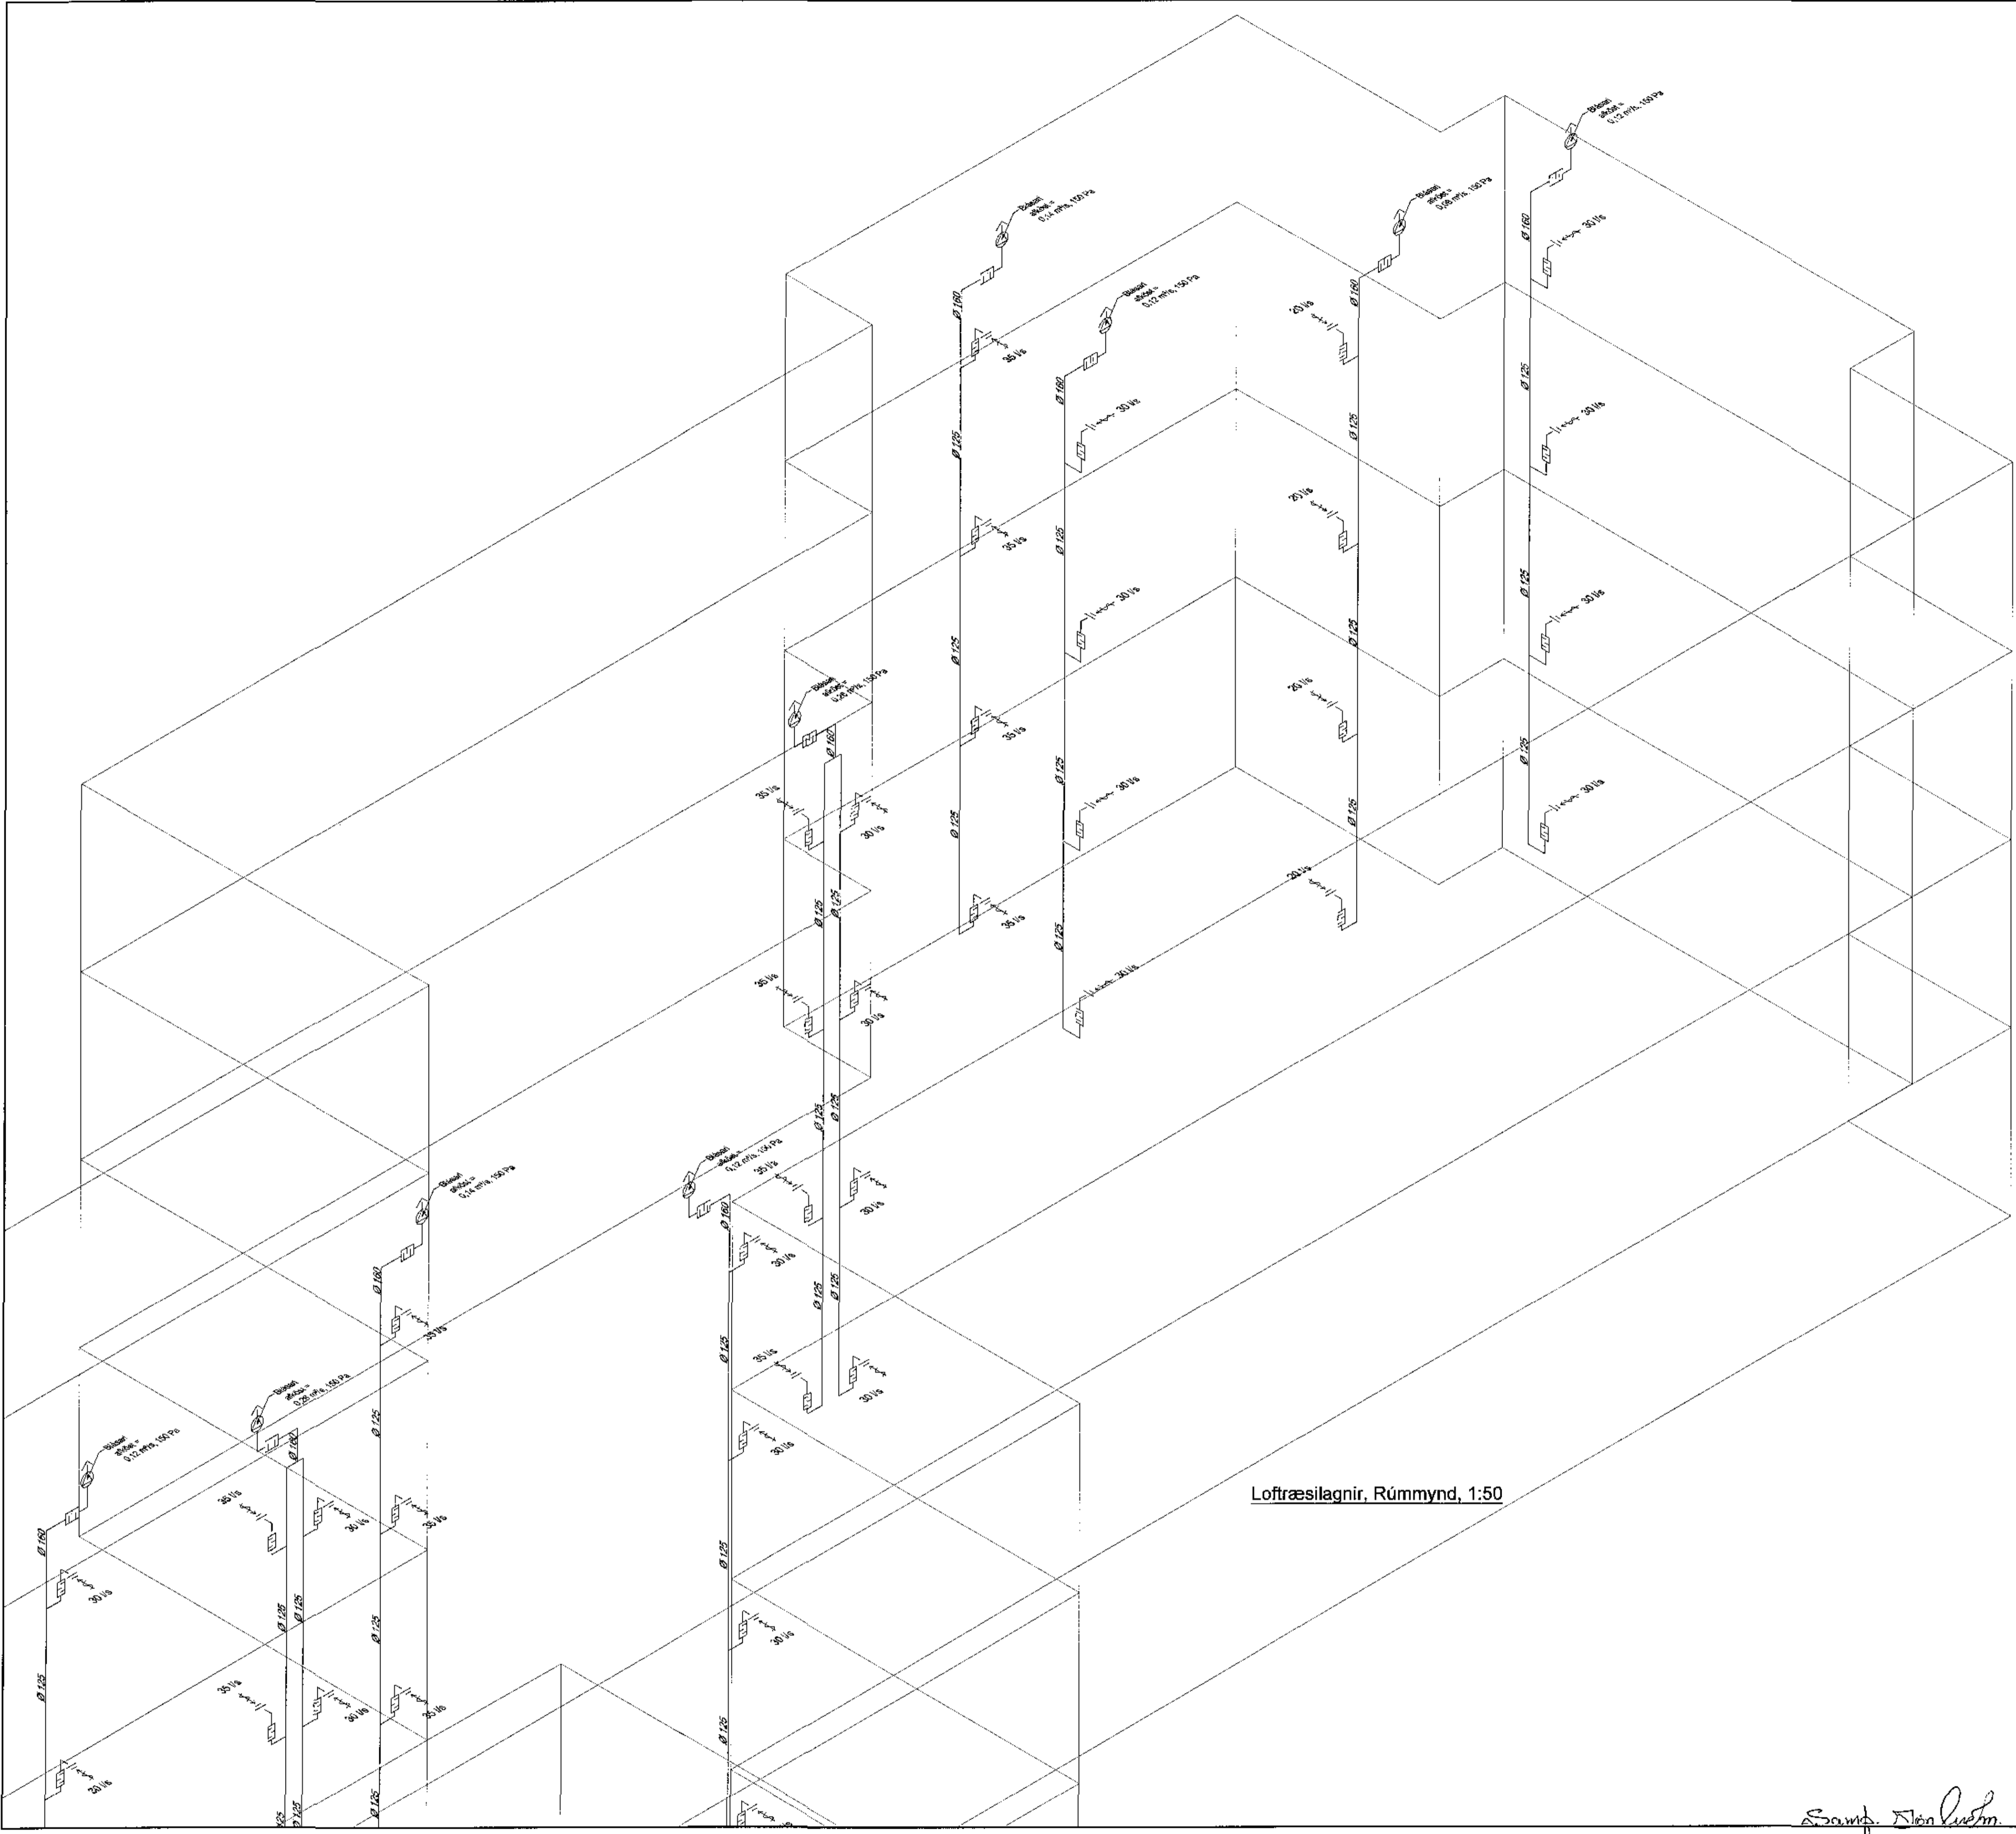

Loftræsilagnir, Rúmmynd, 1:50

Loftræsilagnir Skýringar

Blásarar tengast með mjúktengi.
Loftræsilagnir skulu vera þringlaga úr heitkíhúðaðu stáli, þléþykkt = 0,5 mm.
Samsetningafittings skal vera með EPDM gúmmihringir.
Útsogsventlar skulu vera með keilu til magnstíllingar og hjóðeyfingu.
Hjóðeyfing skal smíða úr heitkíhúðaðu stáli. Súmu efniþykkt og stokkar. Einangrun til hljóðs skal vera steinullaploitur 70 kg/m³ með álmum dúk.

Sannþ. Sveinbjörn

| Útgáfa | Breyting | Dagsetning | Hannað | | | |
|---|------------------------------|----------------------------------------------------------------------------------------|---------------|-----------------------|----------------|-----------------|
| B1 | Breyting gerð á stærð elokka | 23.11.2017 | S.H. | | | |
| Sveinbjörn Hinriksson Byggingateknifræðingur Kt. 160651-2529 Strandgötu 11 Hafnarfirði Sími: 555-4000, 901-9651 Netfang: sveinbj@skinnet.is | | Stabur Einivellir 3 Hafnarfirði Skýring Loftræsilagnir, Rúmmynd | Kvæði 1:50 | Dagsetning 6.12.17 | Vekur 13-16 | Teiknur 2-22 |