


Samþykkt þess
11. des. 2017
Byggingarstjórnir

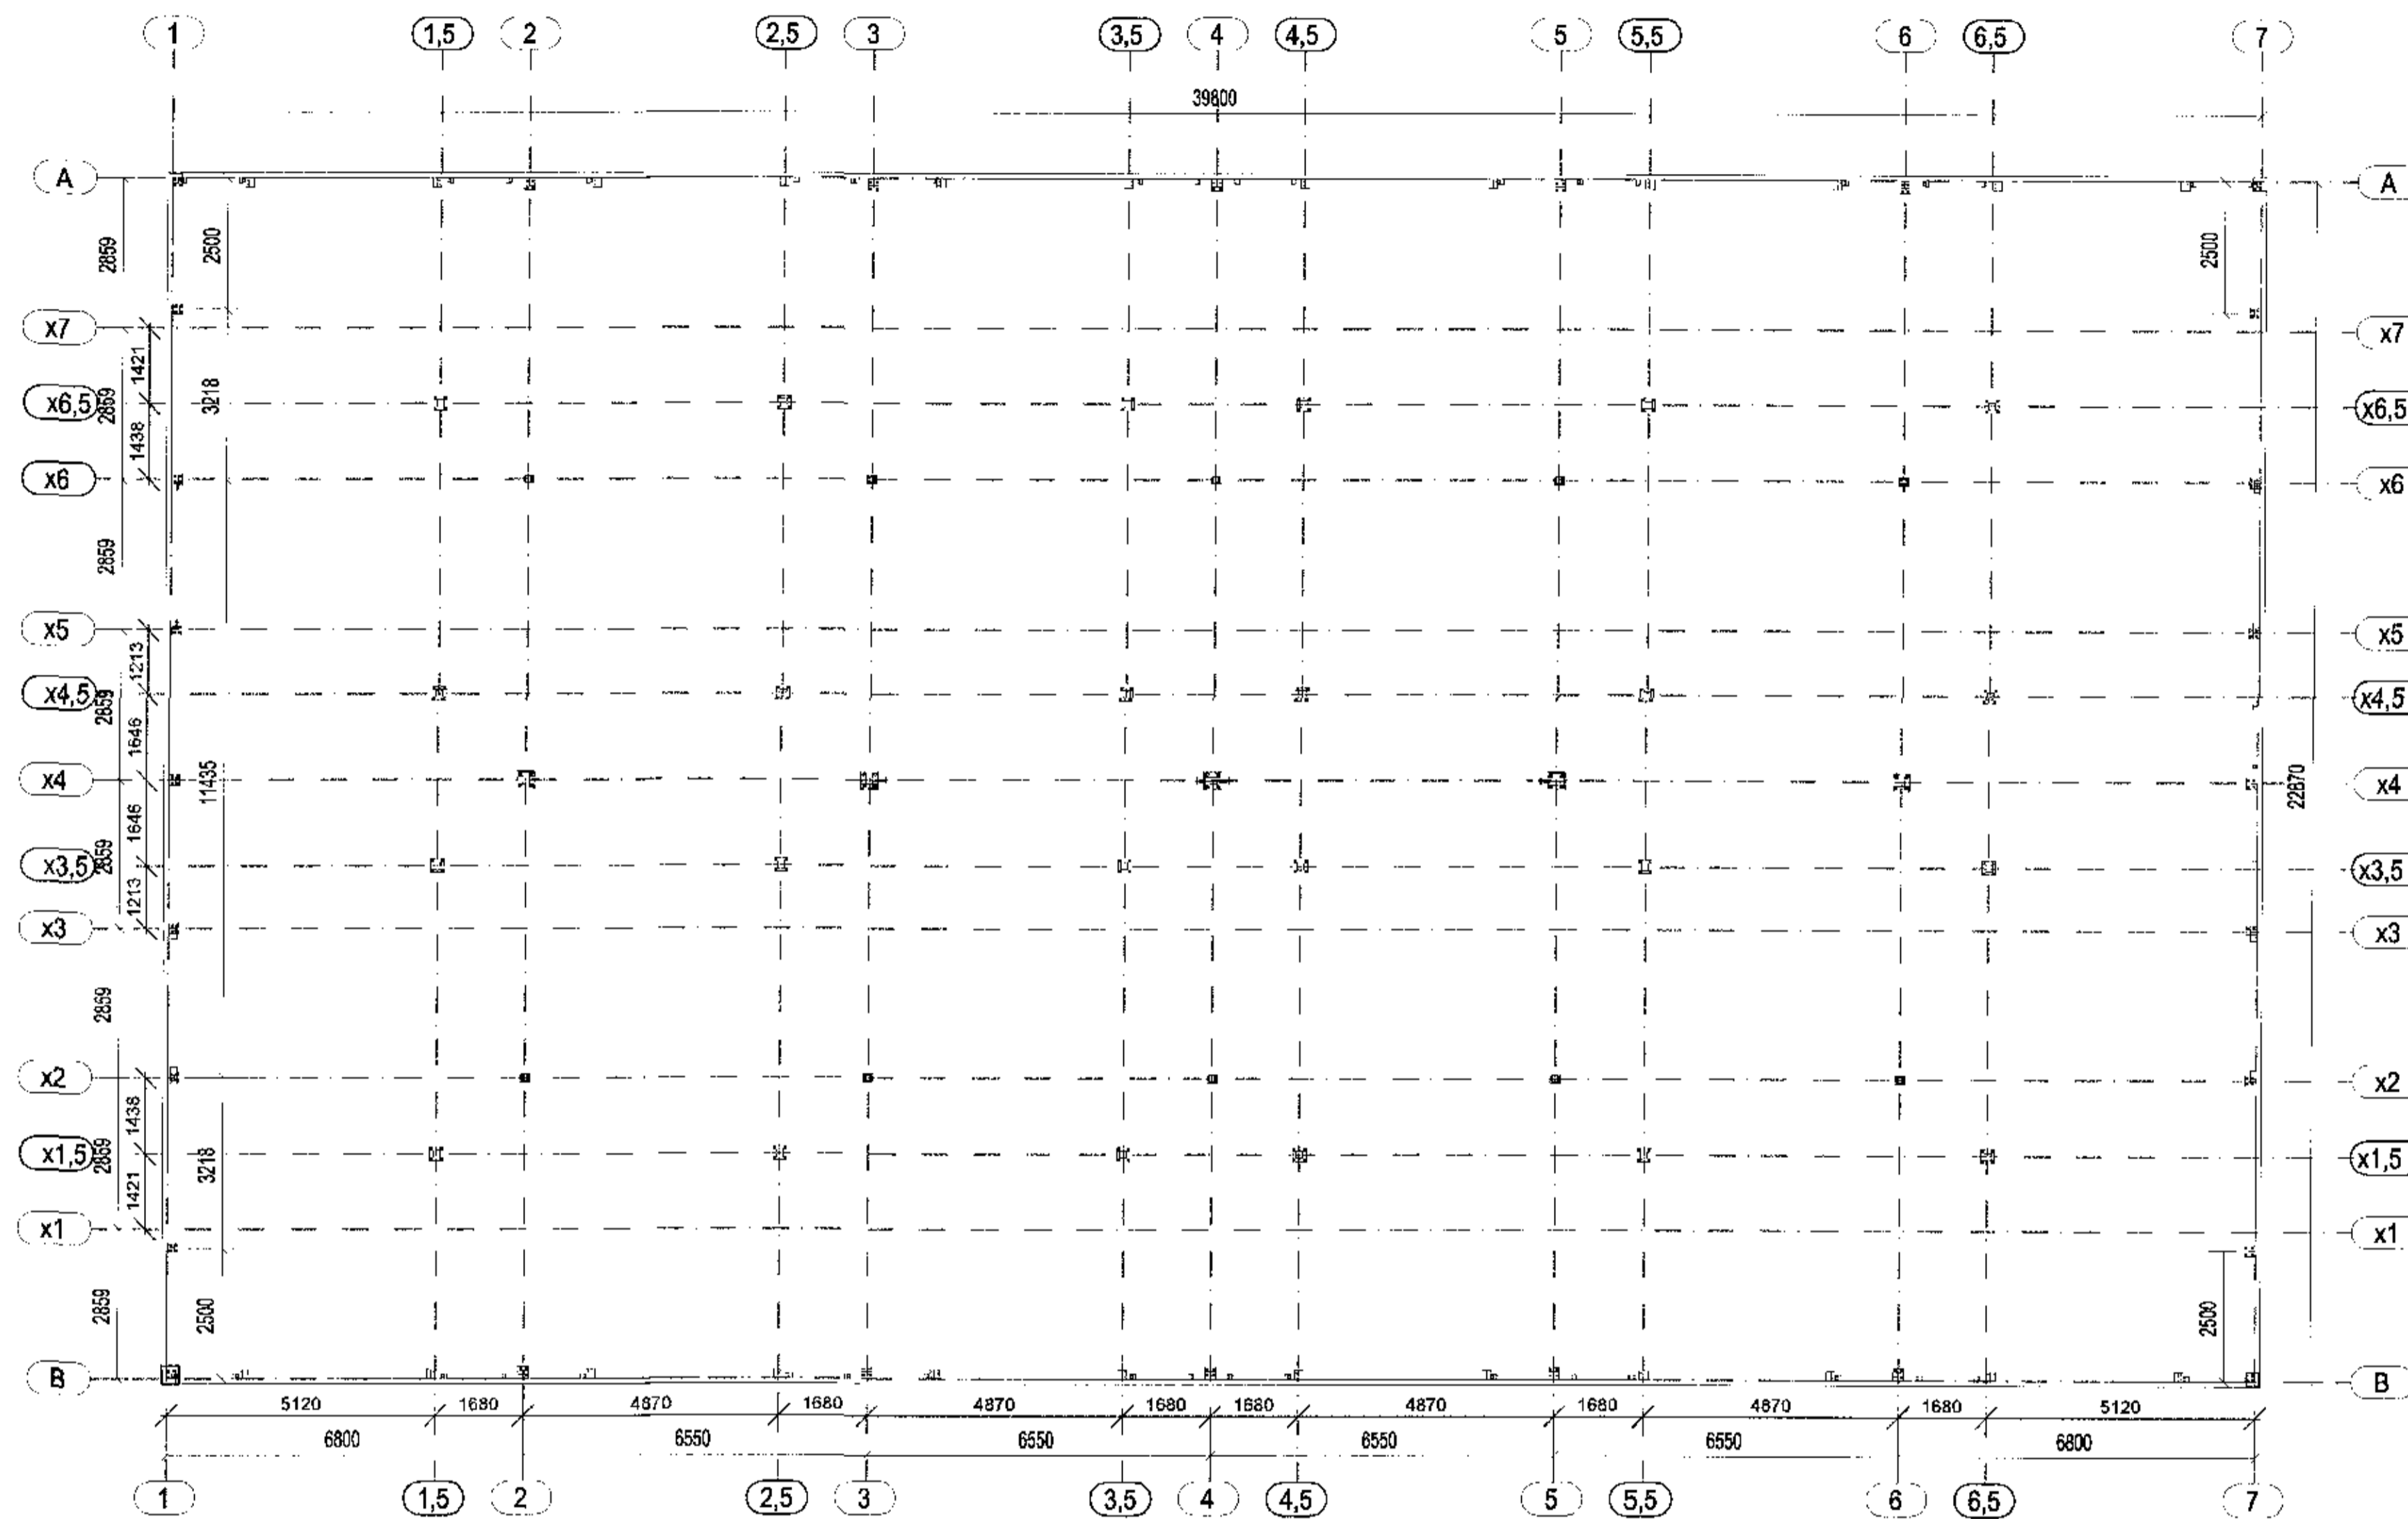

Grunnmynd stálgrind
1:100

Samþykkt með hafi

[Signature]

A1

Gjáhella 13, Hafnarfirði
Burður
Grunnmynd stálgrind

TEKNIKA N	B-02	SKALAVARÐI	1:100	SIÐA N	1
Hafsteinn Kr. Halldórsdóttir Byggingateknafræðingur FTFL Sími 220 66 24 49 hafsteinn.kr@gmail.com	MAÐAÐ	MAÐAÐ	MAÐAÐ	MAÐAÐ	MAÐAÐ
	TEKNAÐ	TEKNAÐ	TEKNAÐ	TEKNAÐ	TEKNAÐ
	YFIRFARÐ	YFIRFARÐ	YFIRFARÐ	YFIRFARÐ	YFIRFARÐ
SAMAÐ	<i>[Signature]</i>				
TEK.					