
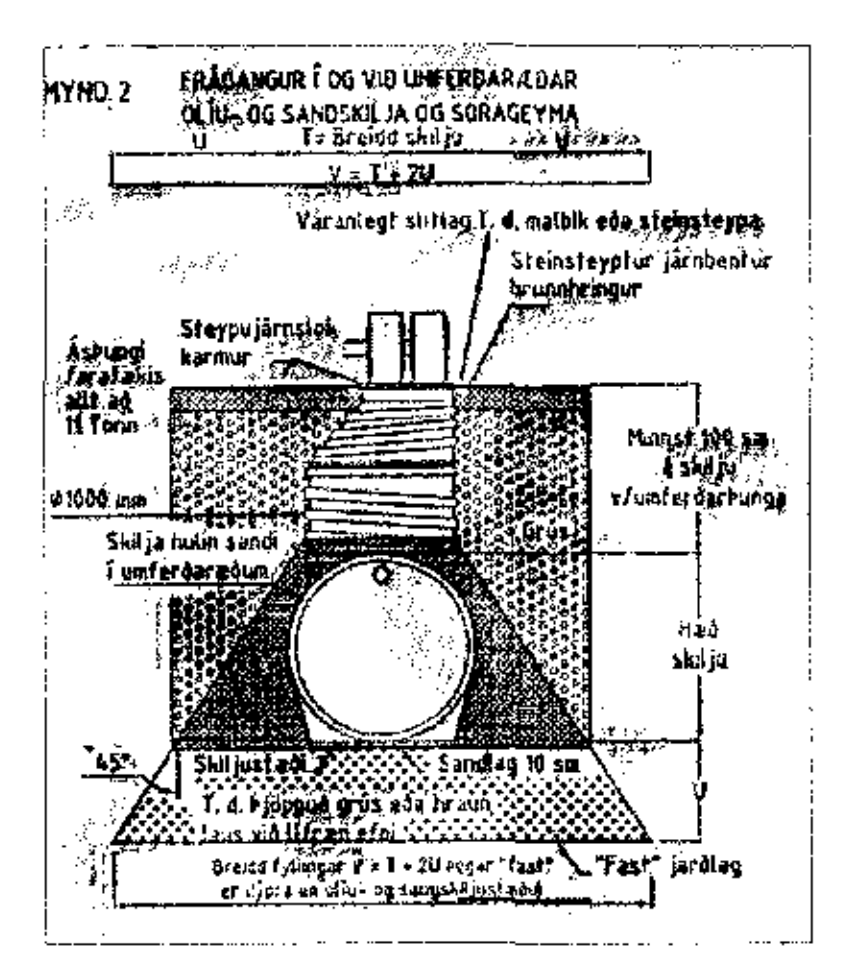


Sarskykkj þann
11. des. 2017
Drögmyndir/Drögur/F1/F2/þann

Heimtaugar
Heitt vatn heitaþröð 4-lífröð D32 mm
Kalt vatn P121 32 mm
Kultur smáþröð stáðröð D32 mm

Sandskúla
stærð: 1000 lítrar
Lofnun í loki smákvæmt framleiðanda
Olíuskúla
stærð: 1000 lítrar
Mælingar 600mm
Frágangur olíu sandskúla sjá mynd nr. 2
Hreinsifunnur: þvermál 1000mm

Regnvatn frá þaki er teitt í þakrennum að
þakvöðufloðum sem skila regnvatni í regnvatnsloftu.

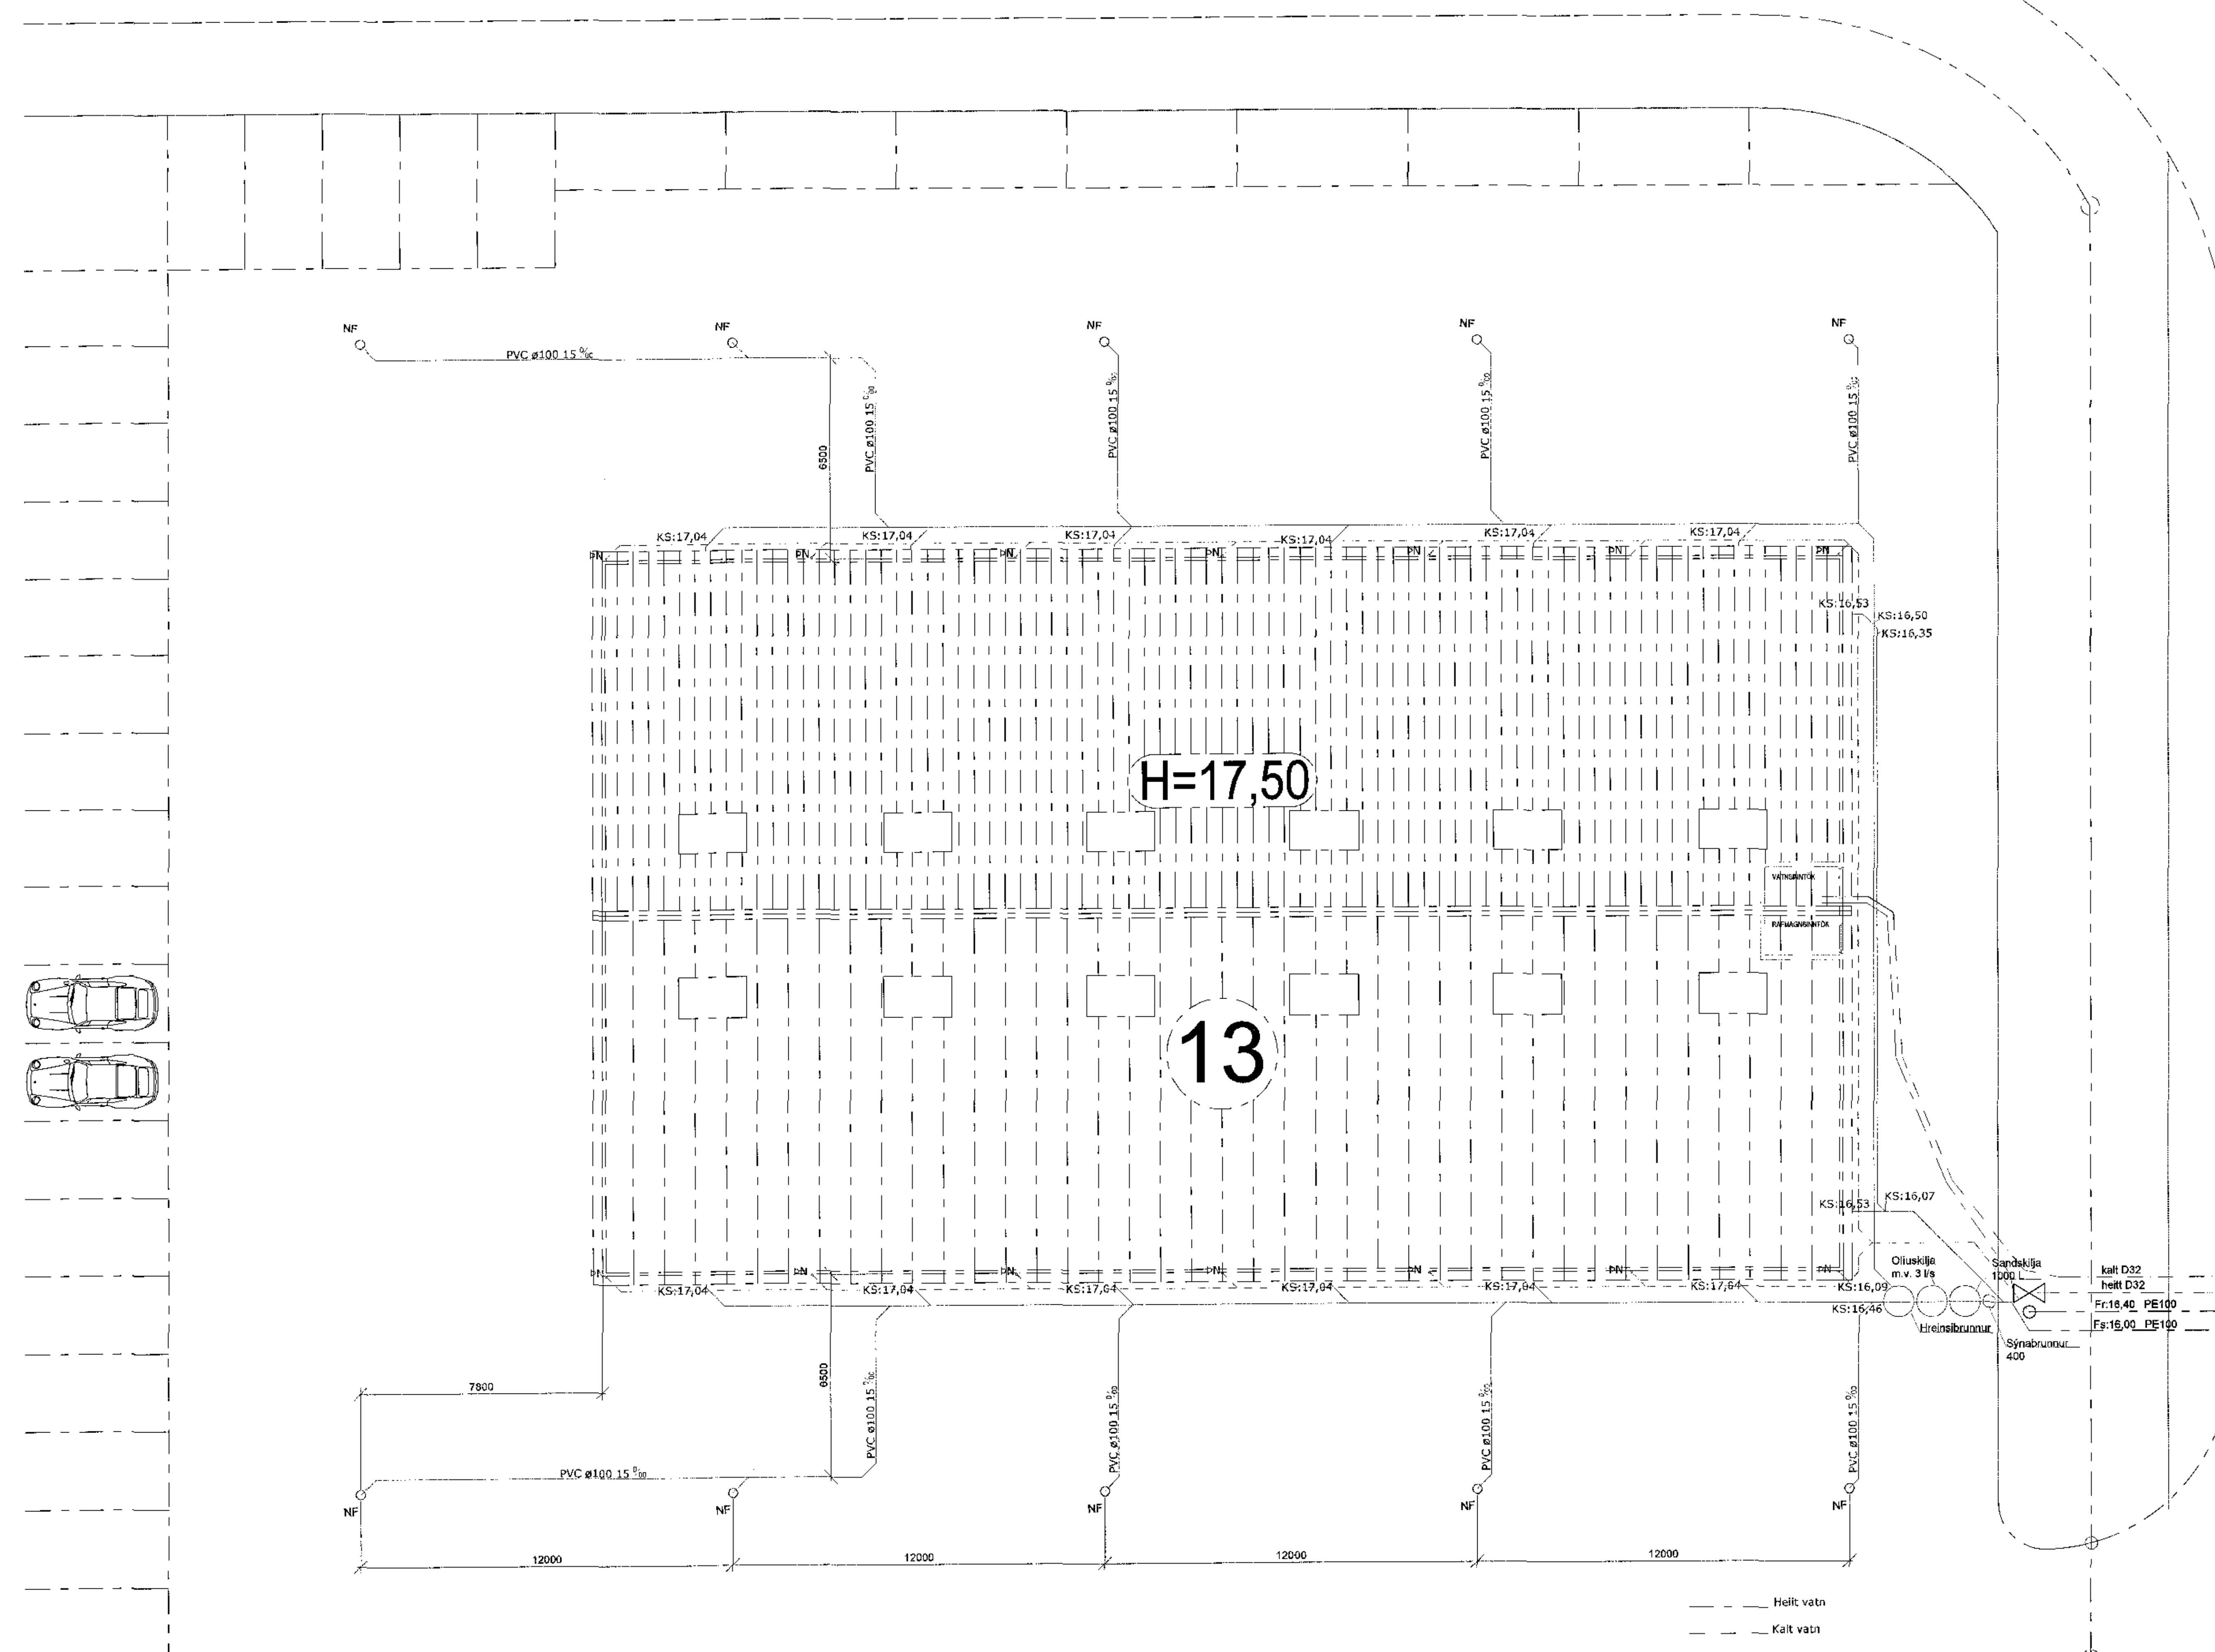

Sarskykkj útskipti
[Signature]

Gjáhella 13 Hafnarfirði

Lagnir
Frærennslí skolp og regnvatn. Inn
heitt og kalt vatn

TEIÐNÁMUR	HEILKVARI	LIÐAFA
L-01	1:100, 1:500	I
Hafsteinur Kr. Halldórsson Bygginga- og Tækniráðgjafi FTFÍ k1170166-3449 hafstein.kr@gmail.com	MANN HAMMUR TILMÁL TILFRÁÐA	DAGSETNING 28.10.17 28.10.17
SAMR. NR.		

Afstöðumynd frárennslí og inntök
1:200

A1