
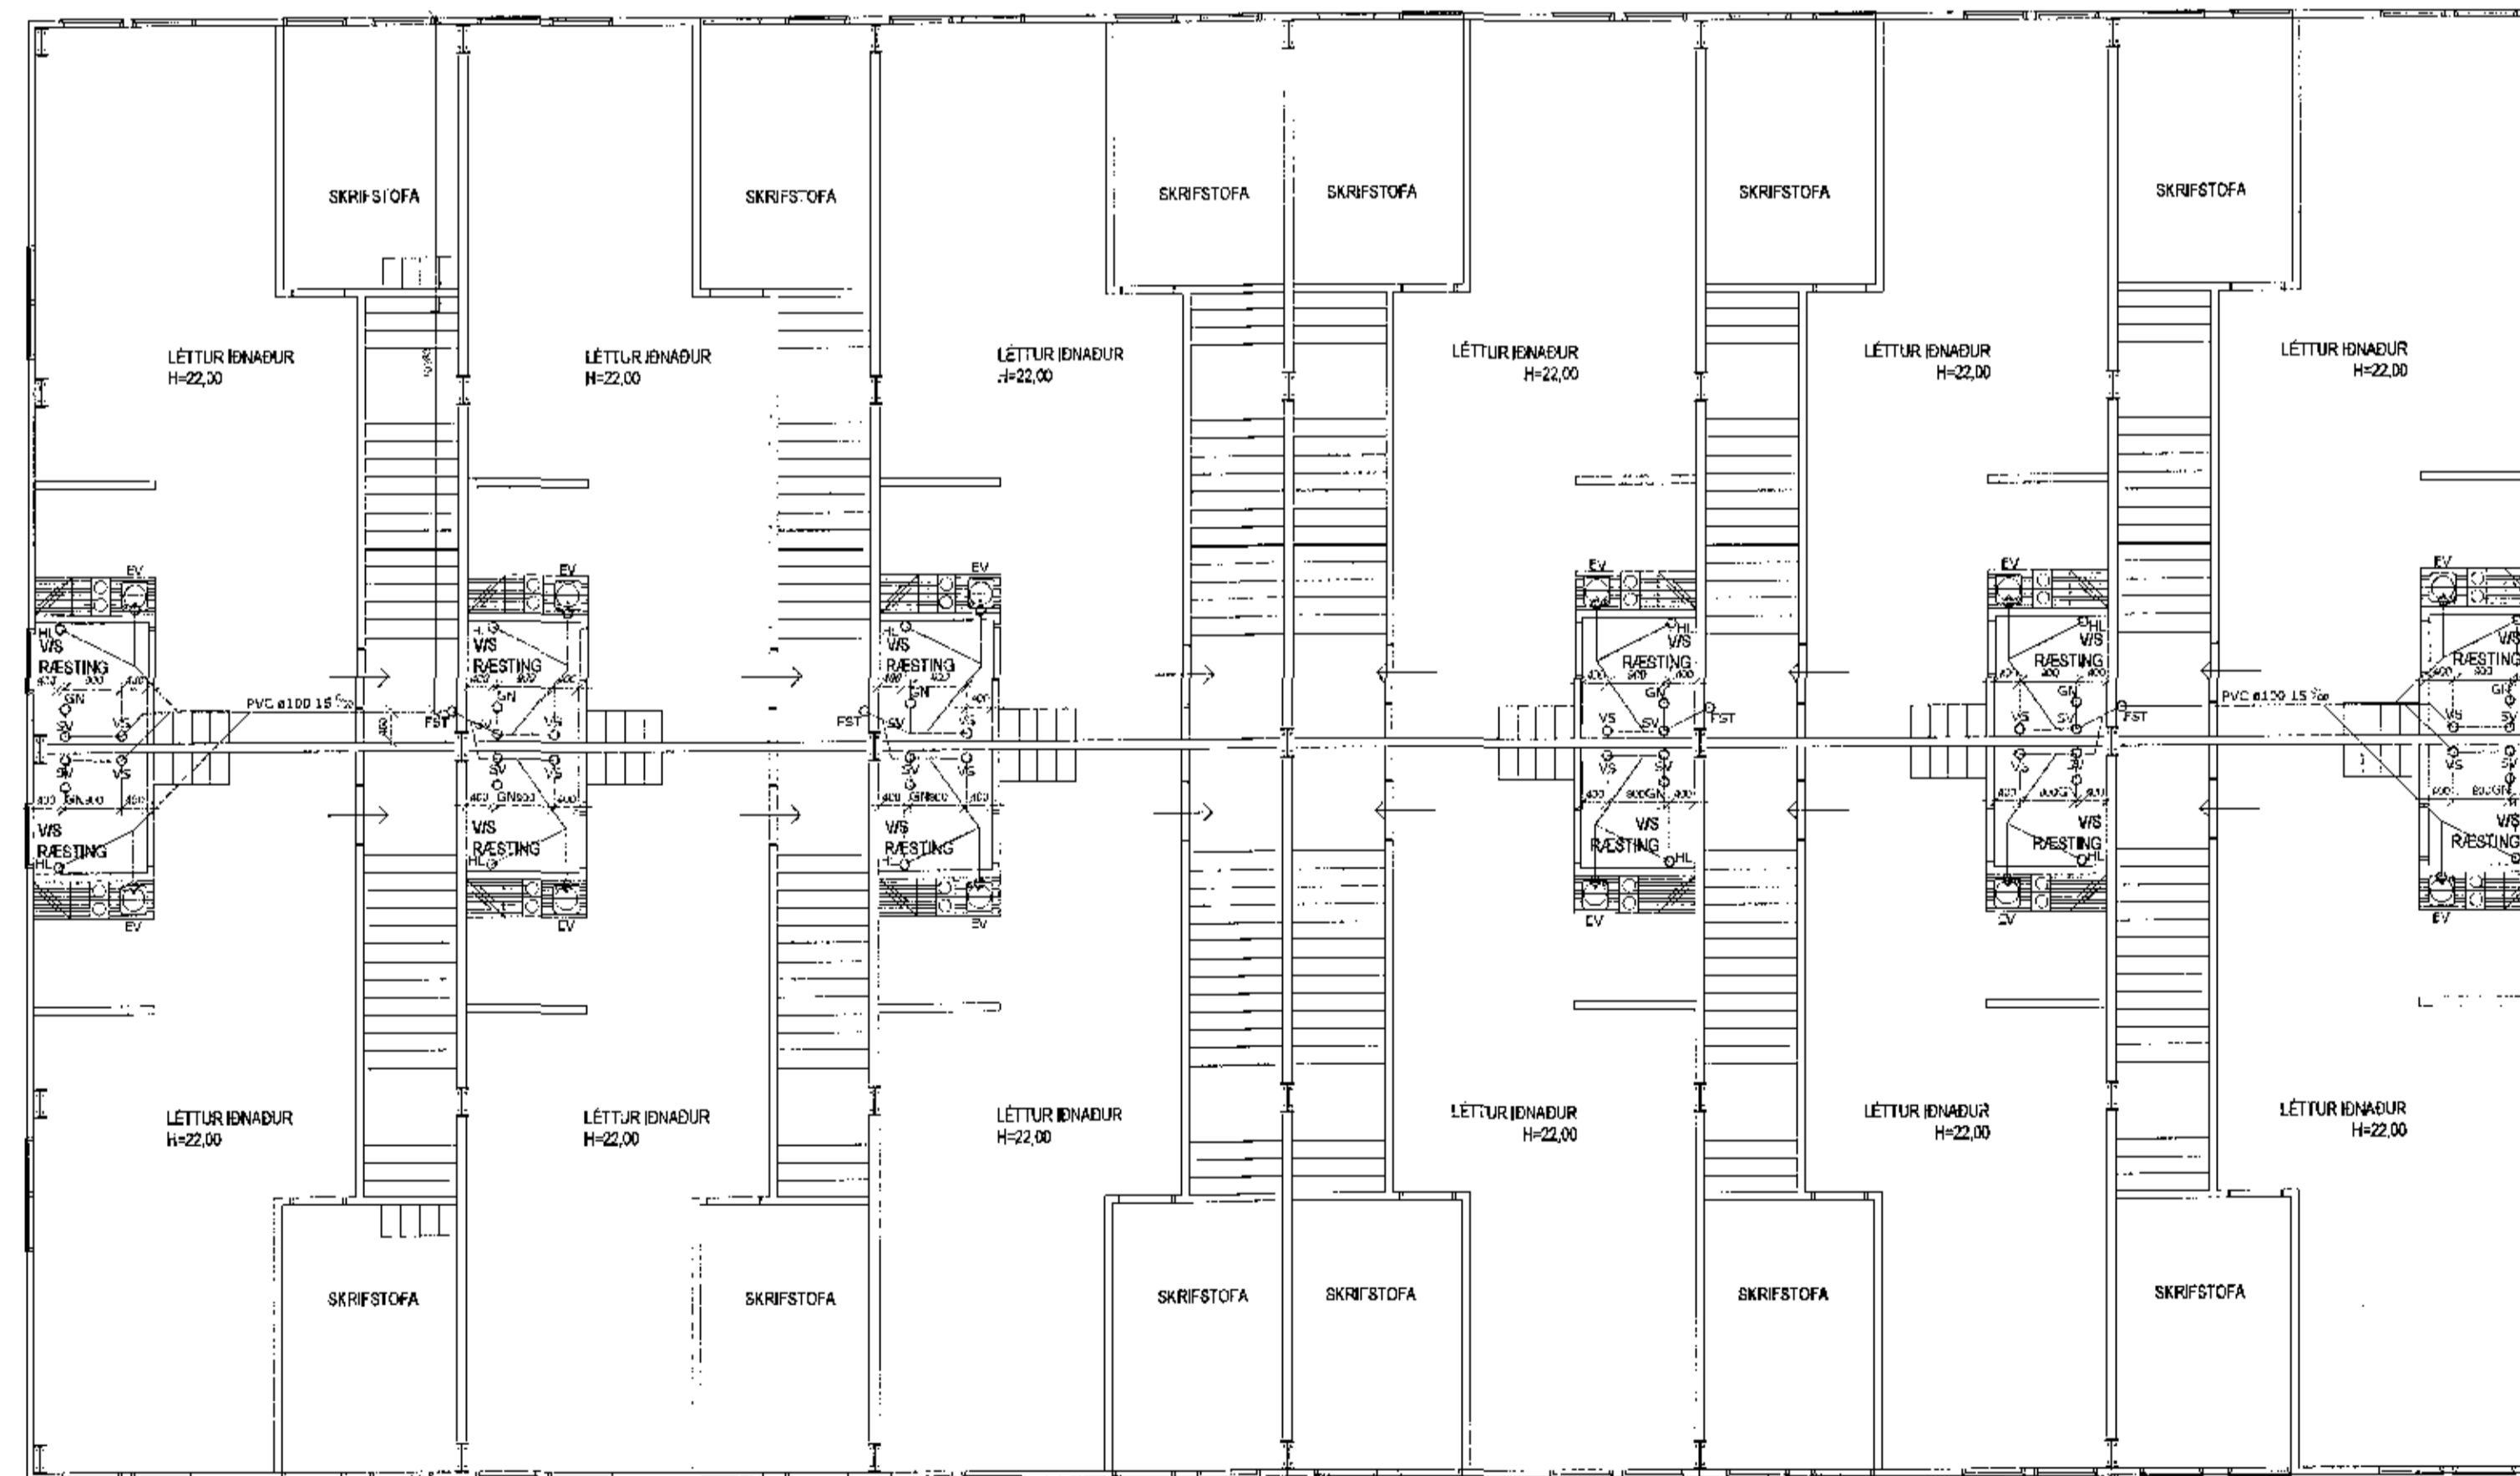


Grunnmynd frárennslislagir 1. hæð
1:100

A706098 16.10.2017
Sveinbjörg Þórunn
11. des. 2017
Grunnmynd frárennslislagir 1. hæð

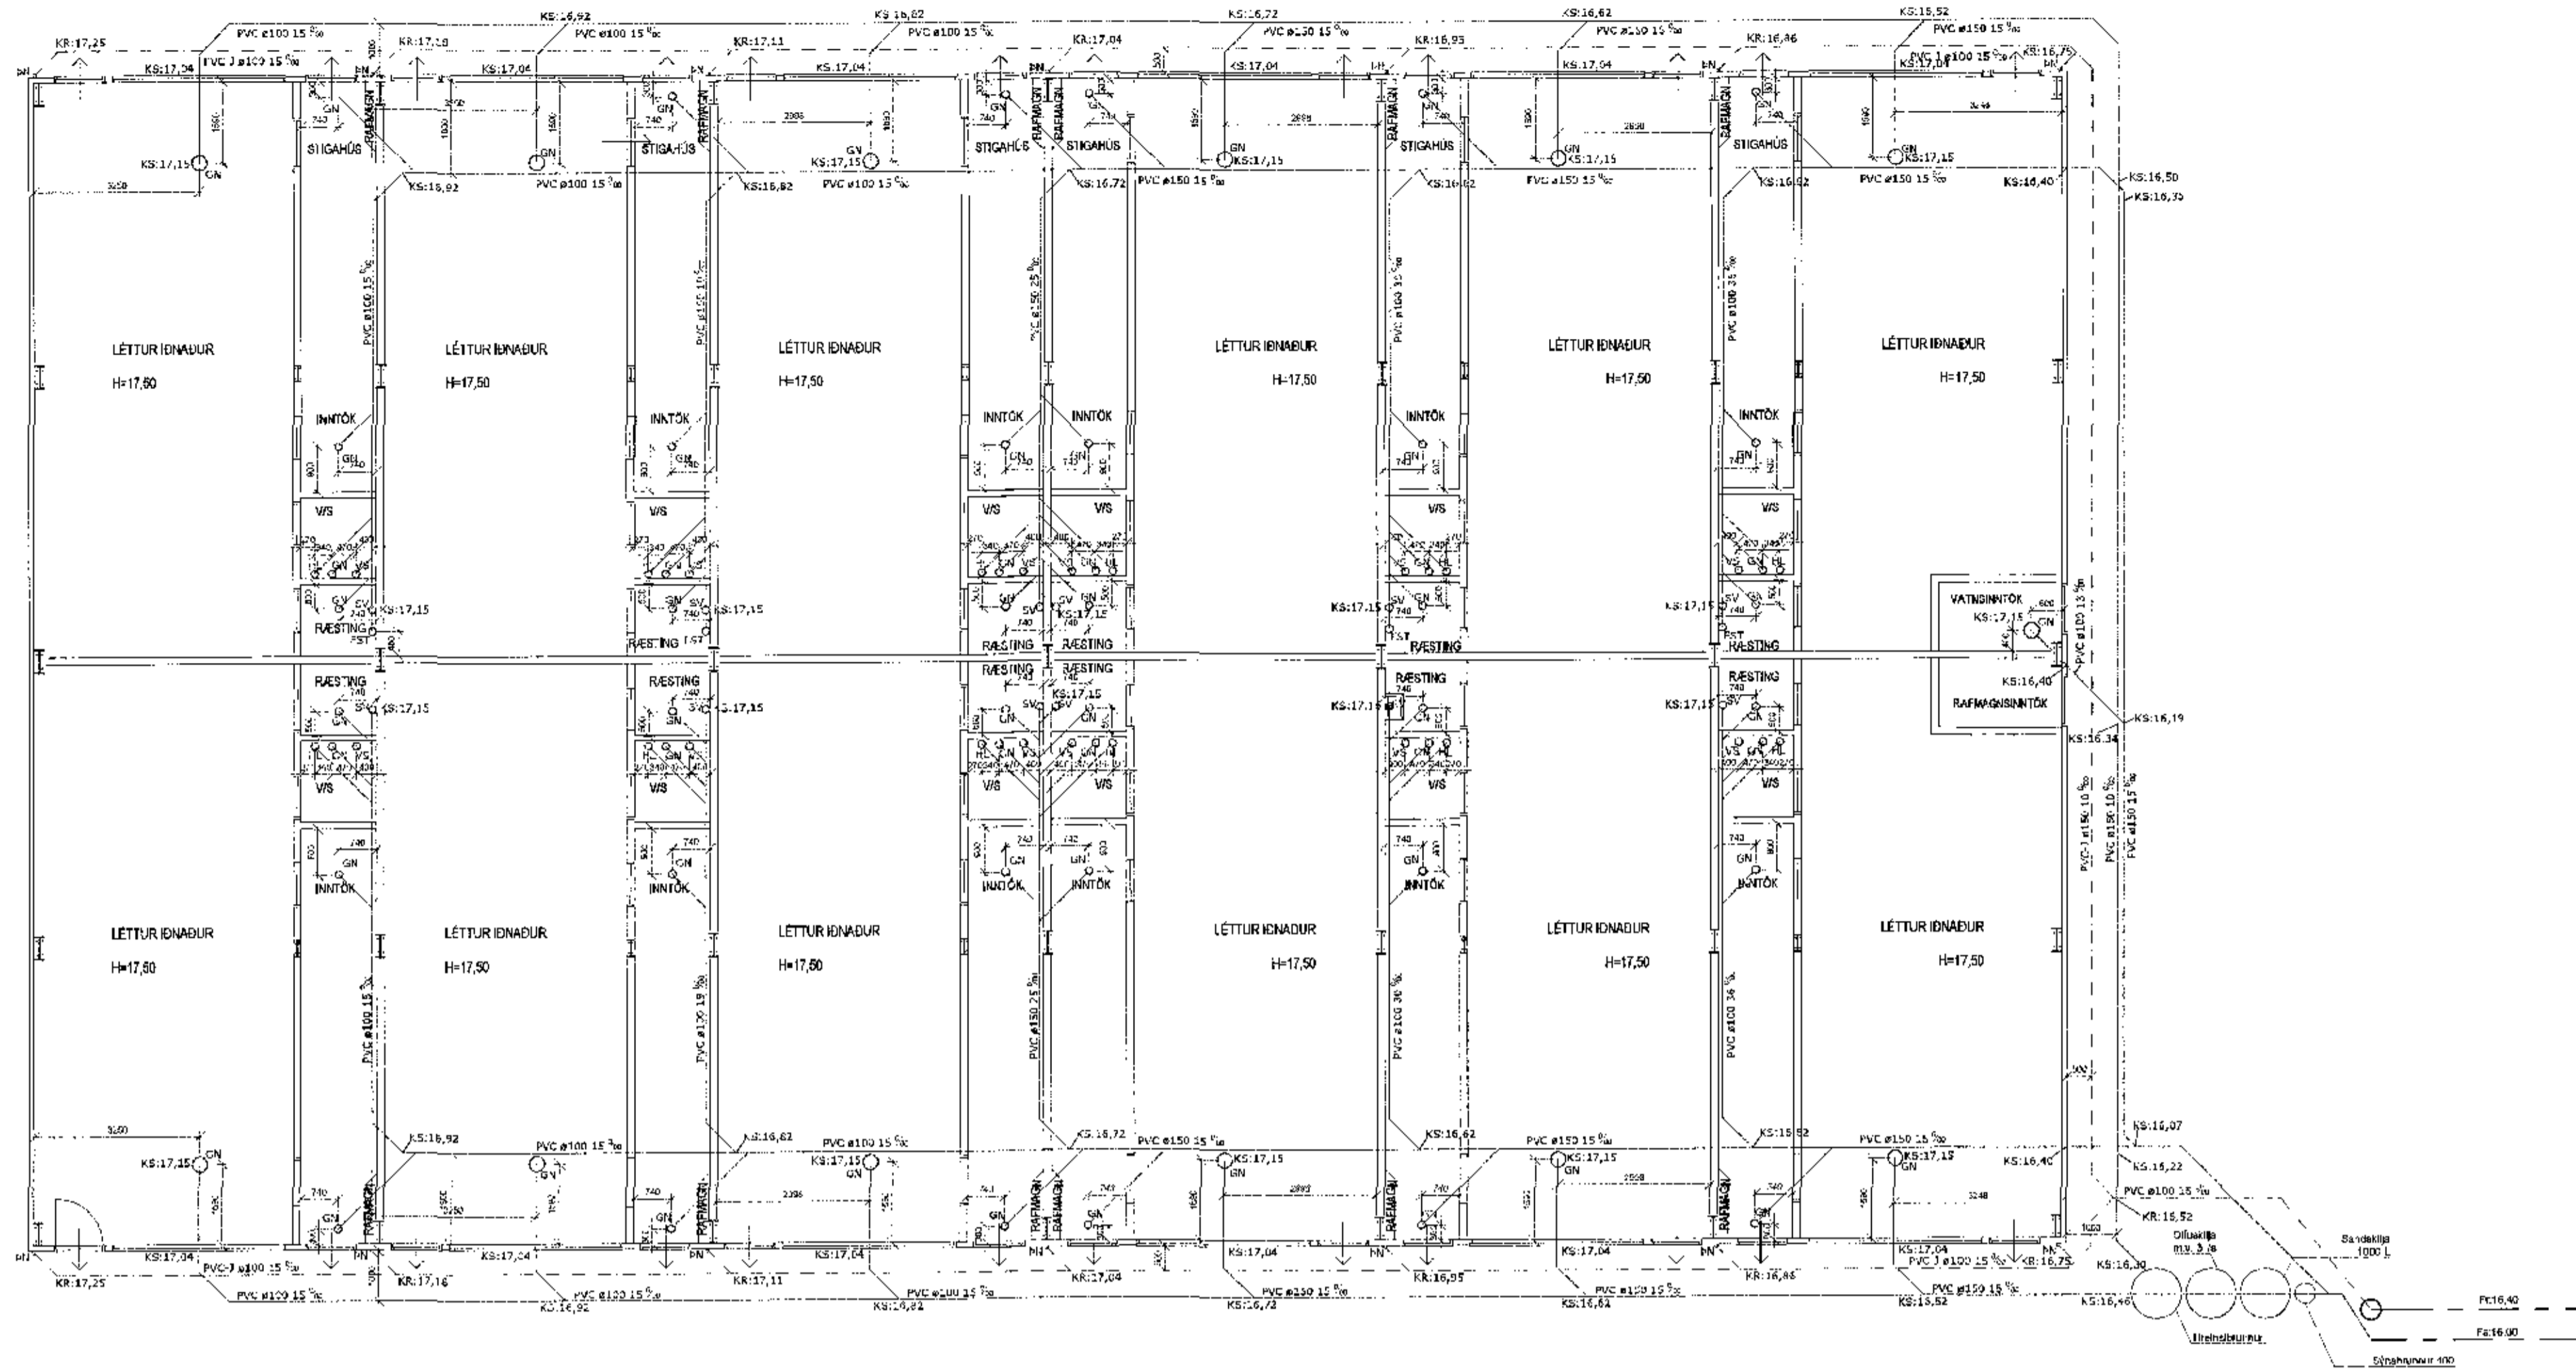

Grunnmynd frárennslislagir 2. hæð
1:100

Samþykkið af: *[Signature]*

A1

Gjáhella 13 Hafnarfirði
Lagnir
Frárennslislagir 1. og 2. hæð

TEIÐNÁMNI	VEIÐIVARÐI	STAKA
L-02	1:00	1
Hafsteinn K. Halldórsson Þrygguleikastofa Ercingur 1 TFI kí 120166-3449 hafsteinn.kh@gmail.com	MAÐN MÁNNA ÞRIÐJA VIÐVÁRÐ	ÞRIÐJA 28.10.17 ÞRIÐJA 28.10.17
SAMB. NR.		