



ARITUN BYGGINGARFULLHVA
 Samþykkt Áttm
 20. des. 2017
 Byggingarfullhva

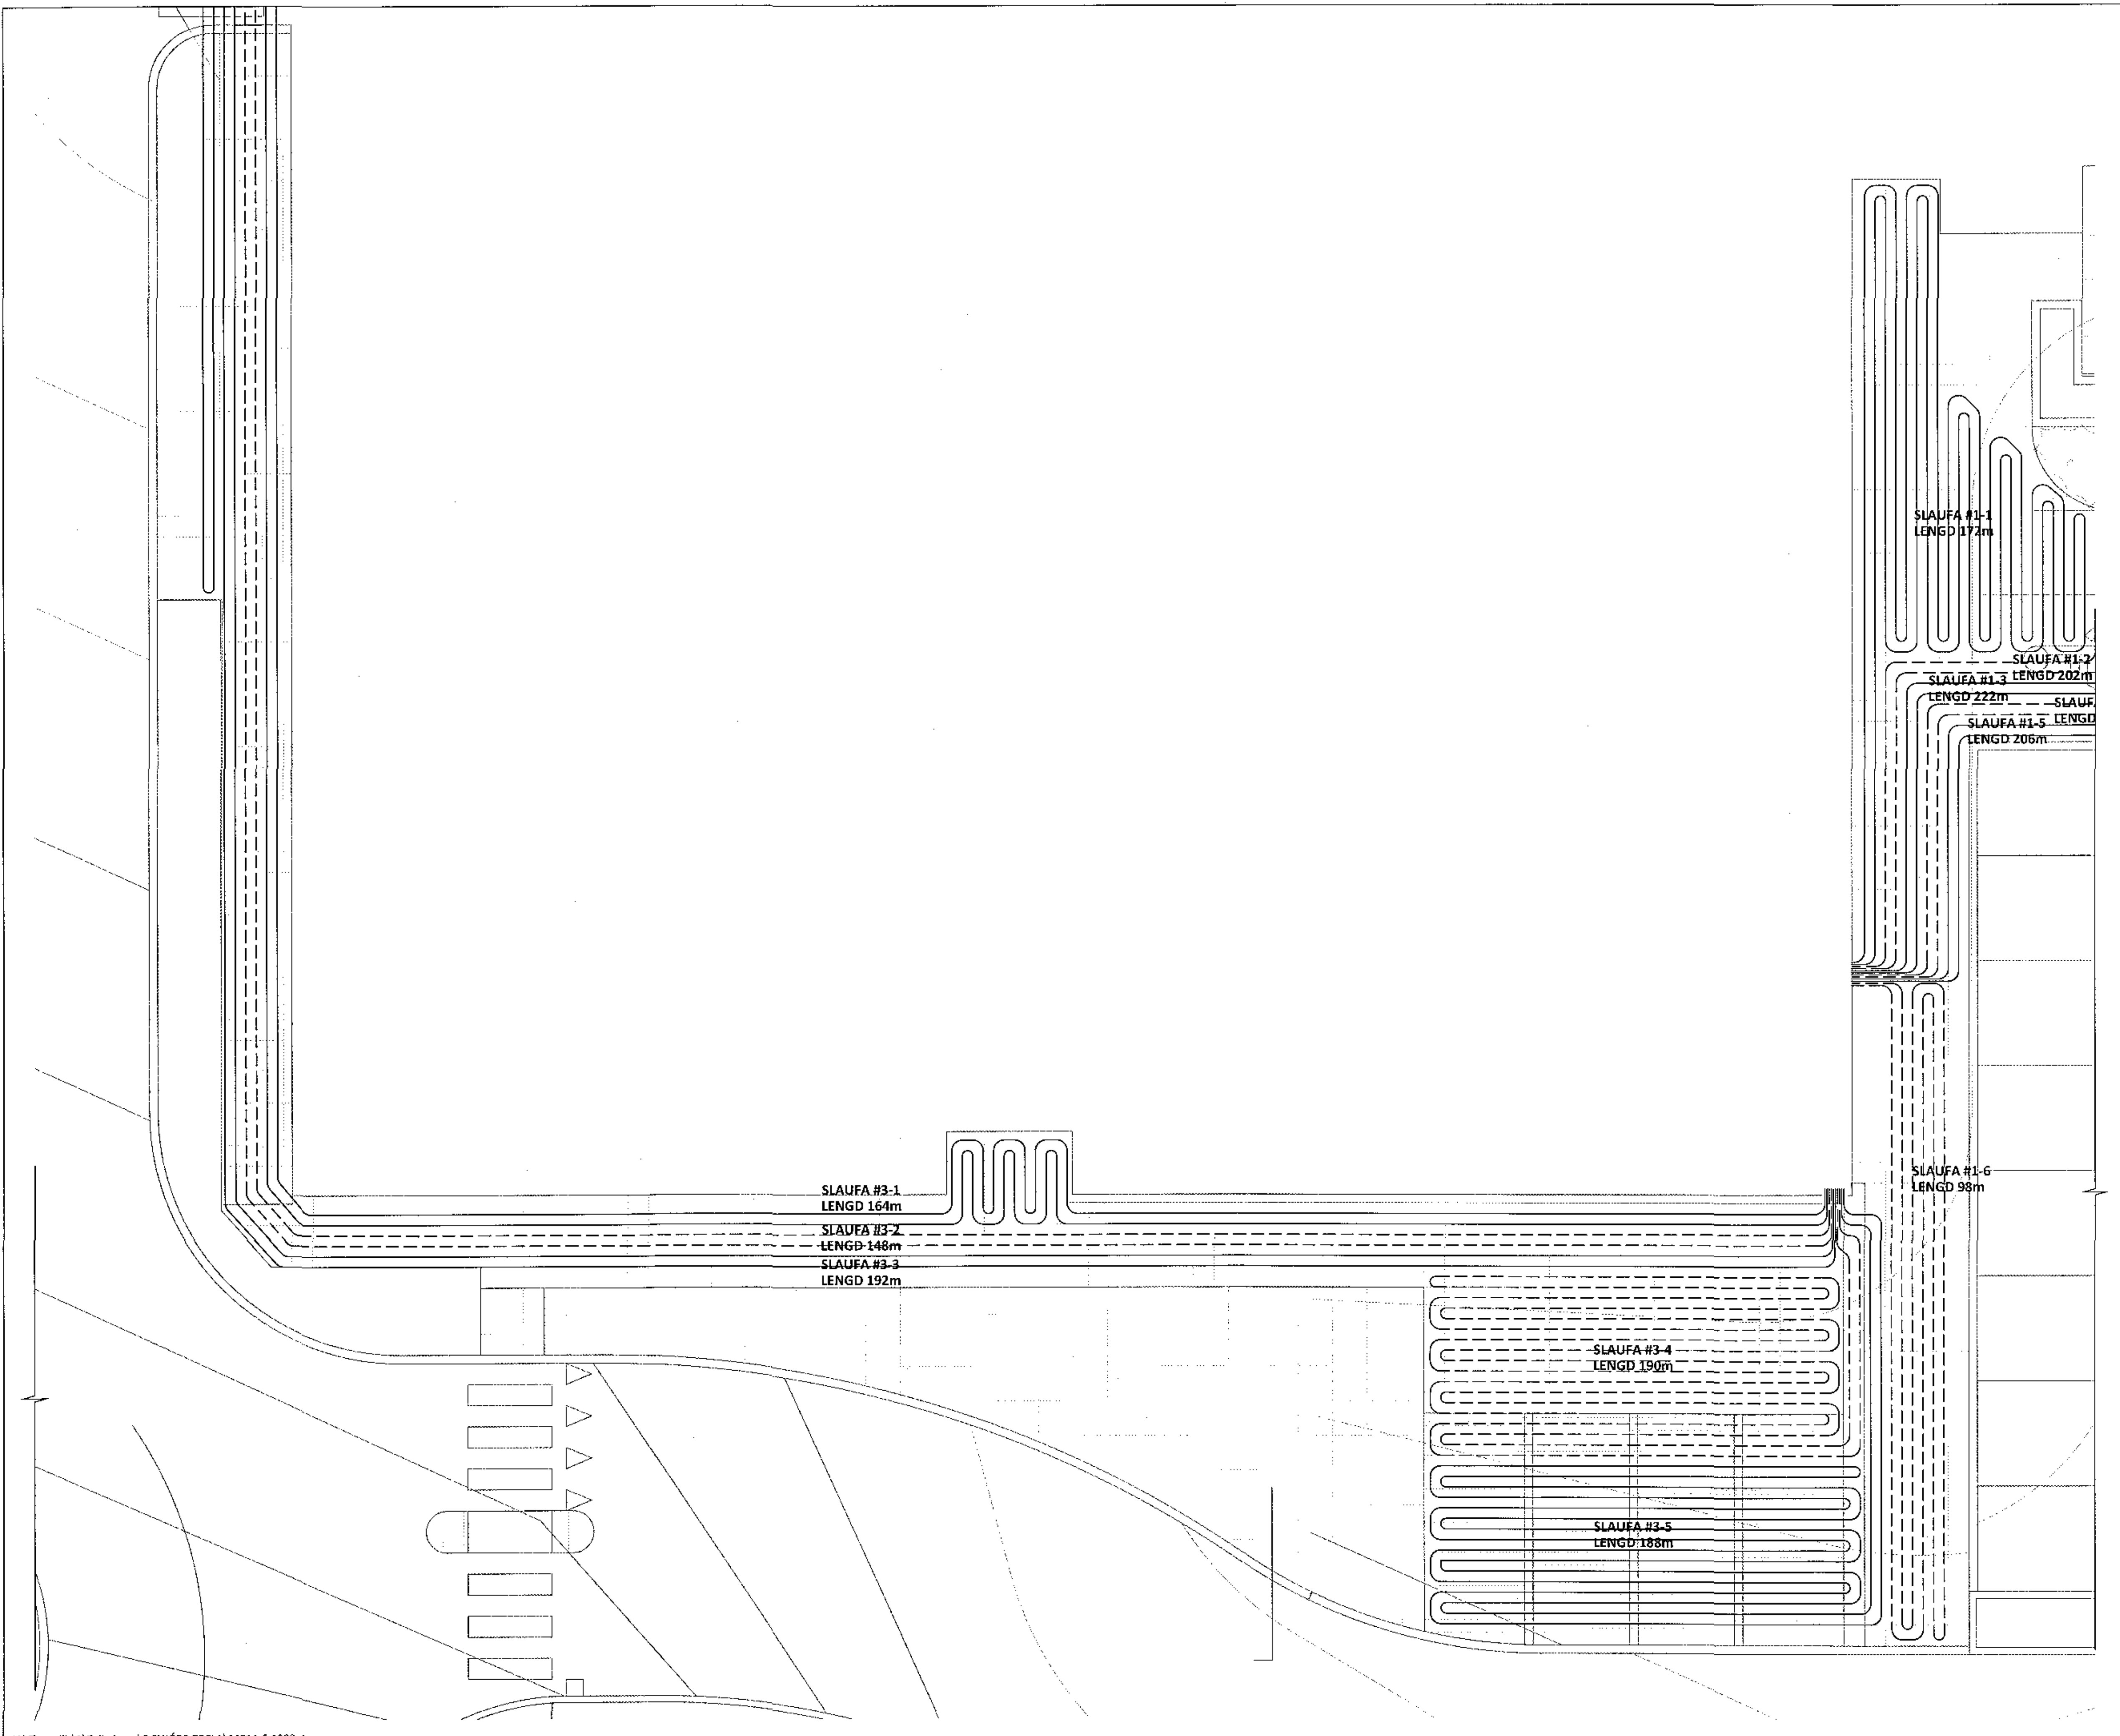

LYKILMYND

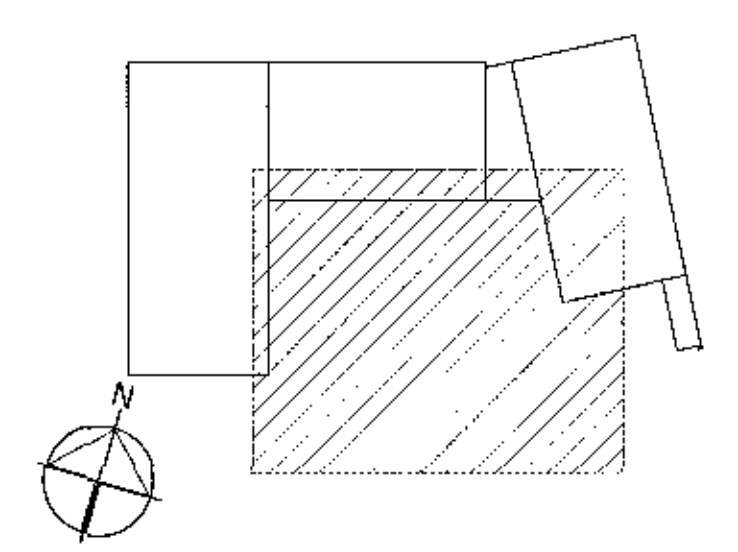

ARITUN AÐALSKYRNINGAR
 ALEMNNAR SKÝRINGAR SJÁ TEIKNINGU 6-A000

BR.	DAGS.	BREYTING



FLUGVELLIR 1 HAFNARFIRDI
 NÝBYGGING
 SNJÓBRÆÐSLA
 LÓÐ
 GRUNNMÝND - HLUTI 4

SAMÞYKKT BYGGINGARSTJÓRN ASF 1:75	VERKFRÆÐINGARSTJÓRN 220760-4229 PAG 14014	DAGS. ÚTG. 30.11.17	DAGS. BREYTL. 6 - 1004
--	--	------------------------	---------------------------

Ferill ehf. Mörkin 1 108 Reykjavík Sími: 575 1600 Fax: 575 1601 www.ferill.is