SM1 / 1-05 SÉRMYND. 1:10

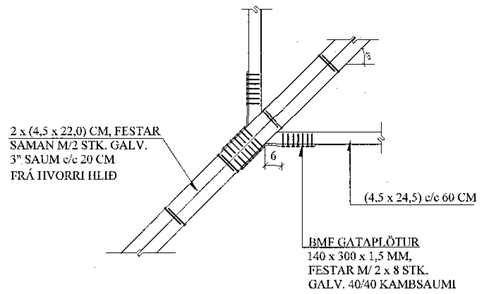

SM4 / 1-05 SÉRMYND. 1:10

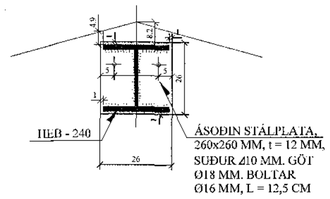

SM5 / 1-05 SÉRMYND. 1:10

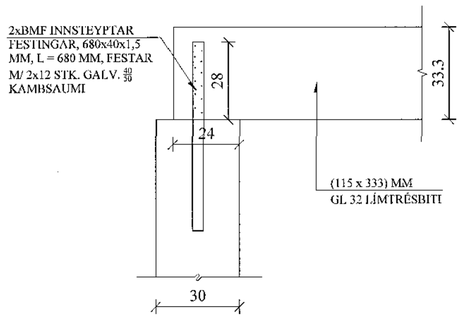

SM6 / 1-05 SÉRMYND. 1:10

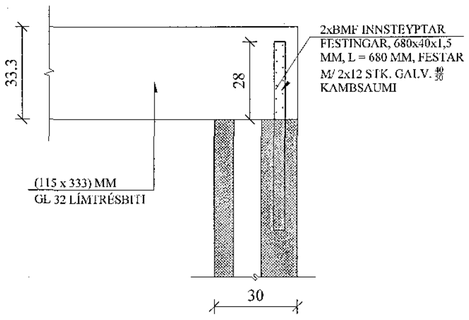

E5 / 1-05 SNIÐ. 1:10

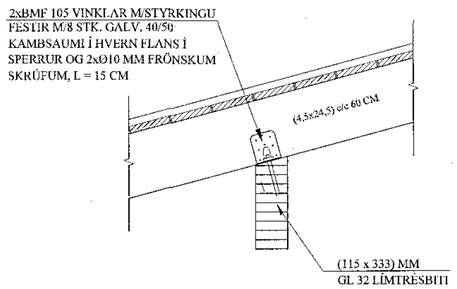

Samþykkt þann
20. des. 2017

BREYTINGAR

TILVÍSANIR:

SKÝRINGAR..... SJÁ TEIKN. NR. 1-01

Reikn.	JKR	Júní '17	Útgefið:	15.12.2017
Teikn.	JKR	Júní '17	Kvarði:	1:10
Ath.				
Semþ.				

HAFRAVELLIR 4
Hafnarfirði — Nr. 1-05

Verkhluti
ÞAK,
SNIÐ, SÉRMYNDIR.

Jón Kristjánsson
Byggingarverkfræðingur
VJK ehf
Ásvalla 19
108 Reykjavík
Sími: 537-0002 Gsm: 772-3154
Kt: 210754-4829
Netfang: jukris54@gmail.com