Samþykkt þann
20. des. 2017

Ú13
1 stk.

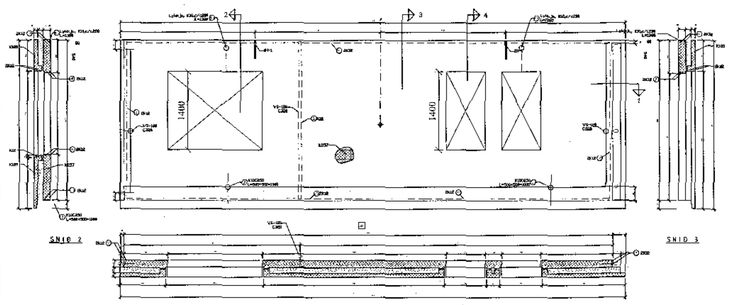

Ú14
1 stk.

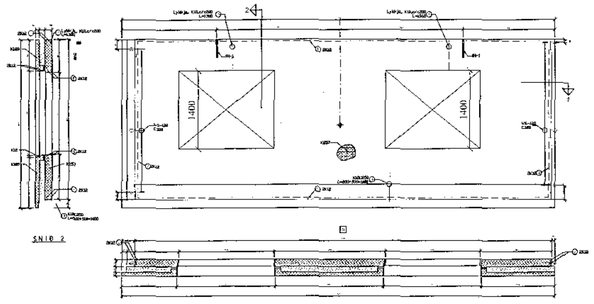

I1
1 stk.
IV-01

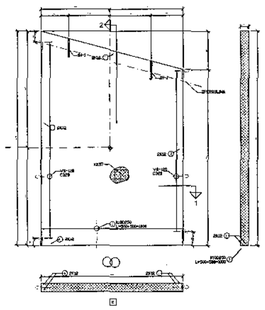

I2
1 stk.
IV-02

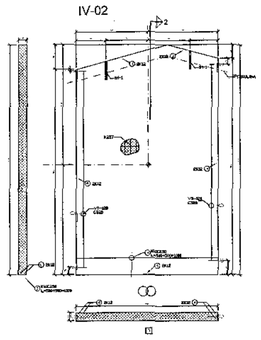

I3
1 stk.
IV-03

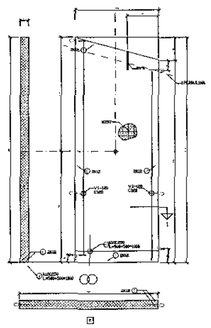

I4
1 stk.
IV-04

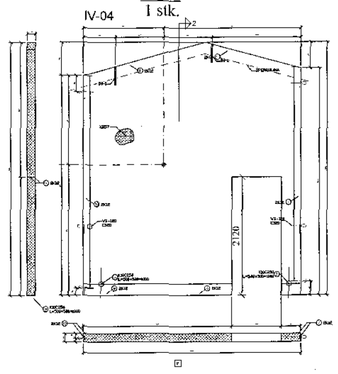

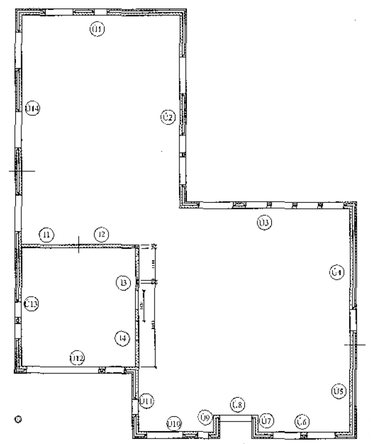

BREYTINGAR

TILVÍSANIR:

SKÝRINGAR..... SJÁ TEIKN. NR. 1-01

STEYPUGÆÐI: C - 30
TOGÞOL STÁLS Í BENDINETI f_{tk} = 540 MPa

2K12 YFIR ÖLLUM GLUGGUM/HURÐUM, 1K12 UPP MEÐFRAM GLUGGUM/HURÐUM OG UNDIR GLUGGUM/HURÐUM.
BENDIJÁRN SKULU NÁ 50 CM ÚT FYRIR GLUGGA/HURÐ.

Teikn.	JKR	Des. '17	Útgefið:	09.01.2018
Teikn.	JKR	Des. '17	Kvarði:	1:50
Ath.				1:10
Samþ.				

HAFRAVELLIR 4
Hafnarfirði

Nr. 1-07

Verkhluti
ÚTVEGGJAEININGAR,
INNVEGGJAEININGAR,
HLIÐARMYNDIR
OG SNIÐ, SKÝRINGAR.

Jón Kristjánsson
Byggingarverkfræðingur
VJK ehf
Ármúla 19
108 Reykjavík
Sími: 537 0302 Gsm: 772 3154
Kt: 210754-4829
Netfang: jokm54@gmail.com