


ÞRIFAKERFI, GRUNNMYND. 1:50

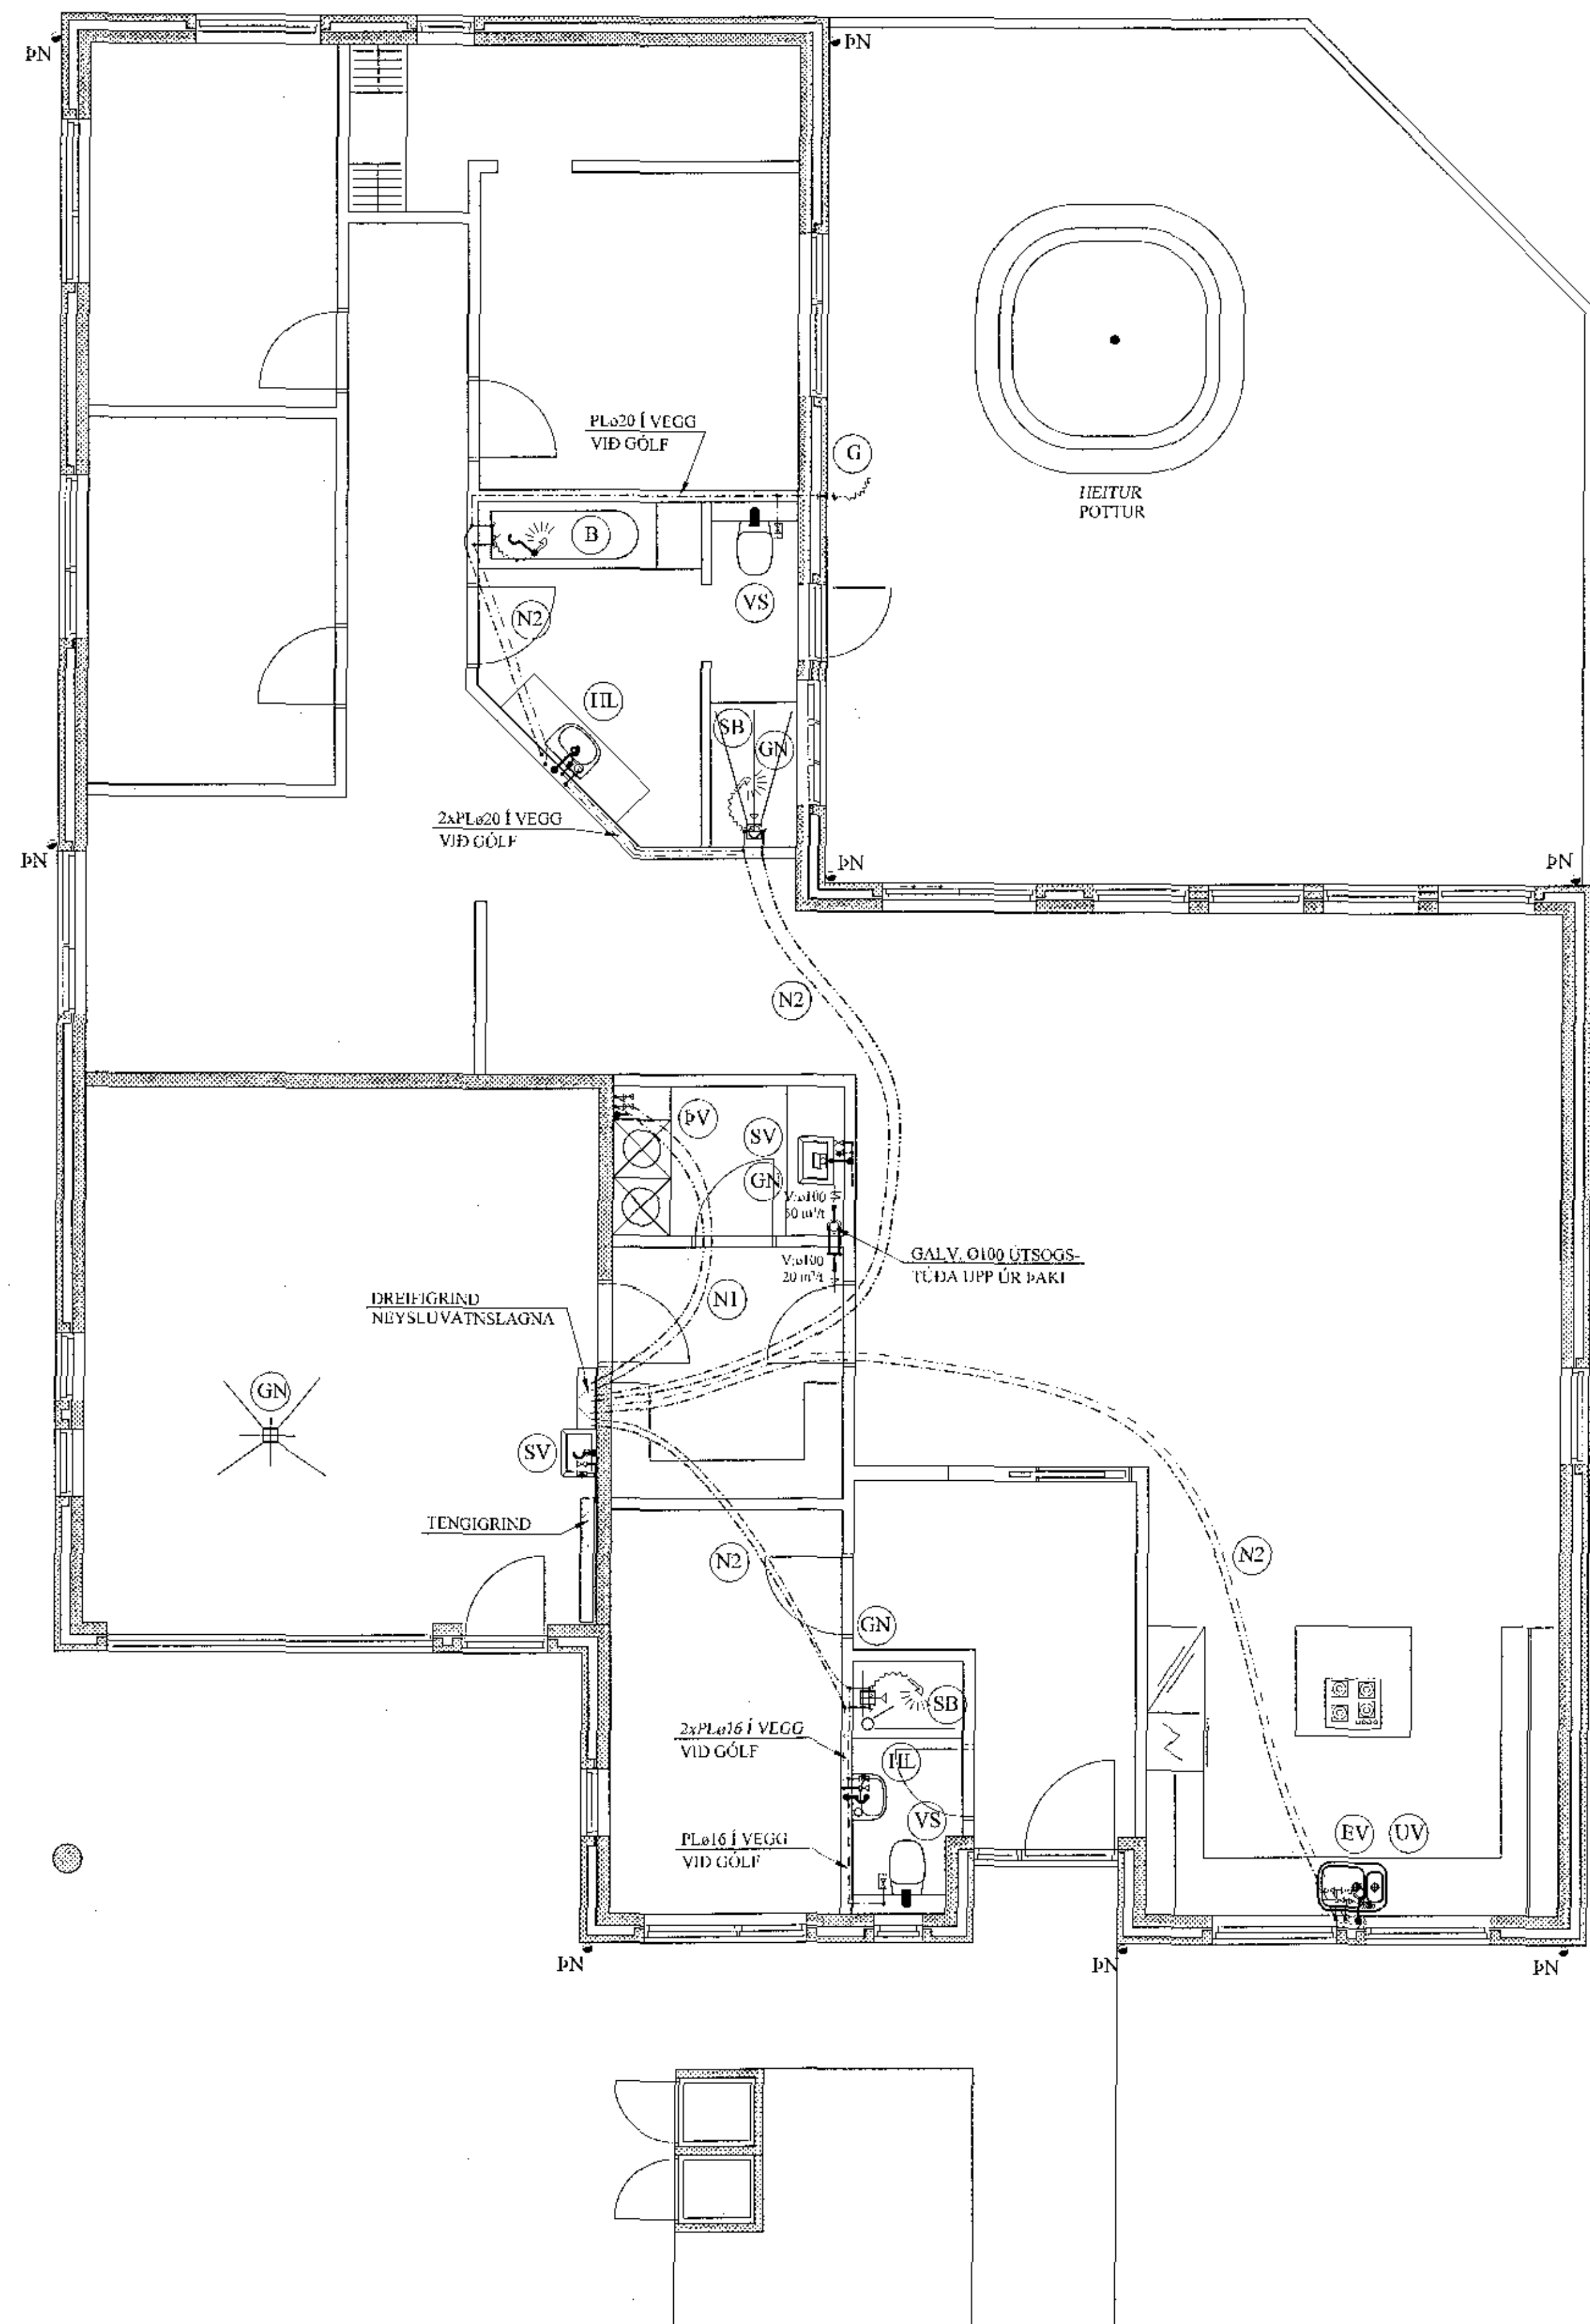

G=24,76

G=25,19 G=25,26

20. des. 2017  
20. des. 2017  
Bygginguáhrifir

SKÝRINGAR FYRIR NEYSLUVATNSLAGNIR:

RÖR Í NEYSLUVATNSLÖGN ERU ÚR PEX (KROSSBUNDIÐ HD POLYEHTYLEN) Í SVEIGJANLEGU FÓÐURRÖRI NEMA ANNAD SÉ TEKIÐ FRAM. VATNSRÖRIN SKULU ÞOLA 70°C SAMFELT VID 1 MPa VINNUPRÝSTING. TENGISTYKKI SKULU VERA ÚR AFZINKUNARÞOLNU MESSING.

ÞIL MILLI FESTINGA SÉ SAMKV. EMI IST-67 OG FYRIRMEIÐUM FRAMLEIÐANDA RÖRANNA.


ALLAR LEIÐSLUR Í NEYSLUVATNSLÖGN AÐRAR EN LEIÐSLUR Í FÓÐURRÖRUM SKULU EINANGRAST. MEÐ ÁDRAGSEINANGRUN.

KERFIÐ SKAL ÞOLA 0,6 MPa VINNUPRÝSTING OG PRÓFAST MÍÐ 1,0 MPa ÁÐUR EN LEIÐSLUR ERU HUIÐAR.


ALLT ÞFNI OG FRÁGANGUR KERFISINS SÉ Í SAMRÆMI VID ÁKVÆÐI IST-67 OG GILDANDI REGLUGERÐIR.

ÓNEFNDAR TENGILEIÐSLUR AÐ TÆKJUM ERU 16x2,2 ALPEX.

SNID Í LÖGN. 1:10

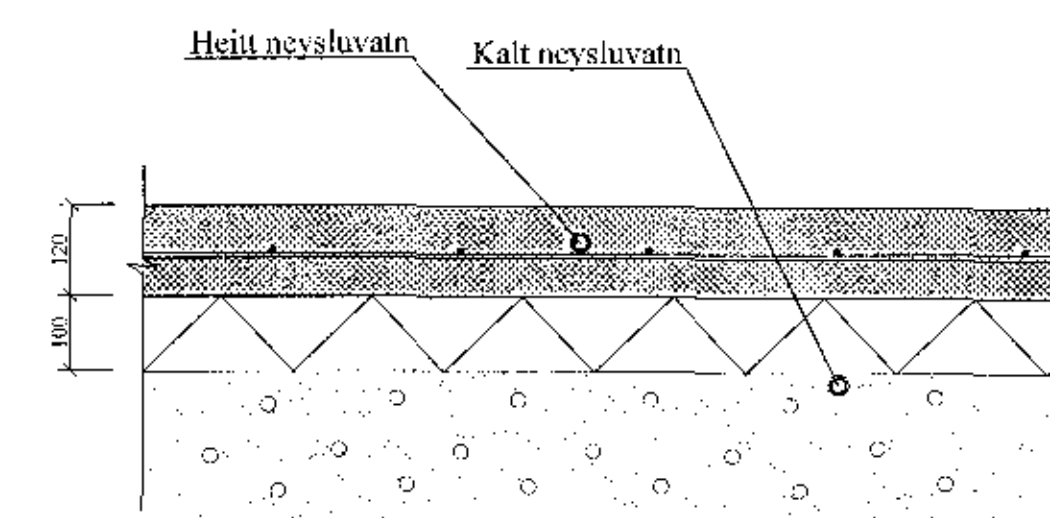

DREIFIGRIND NEYSLUVATNS. 1:10

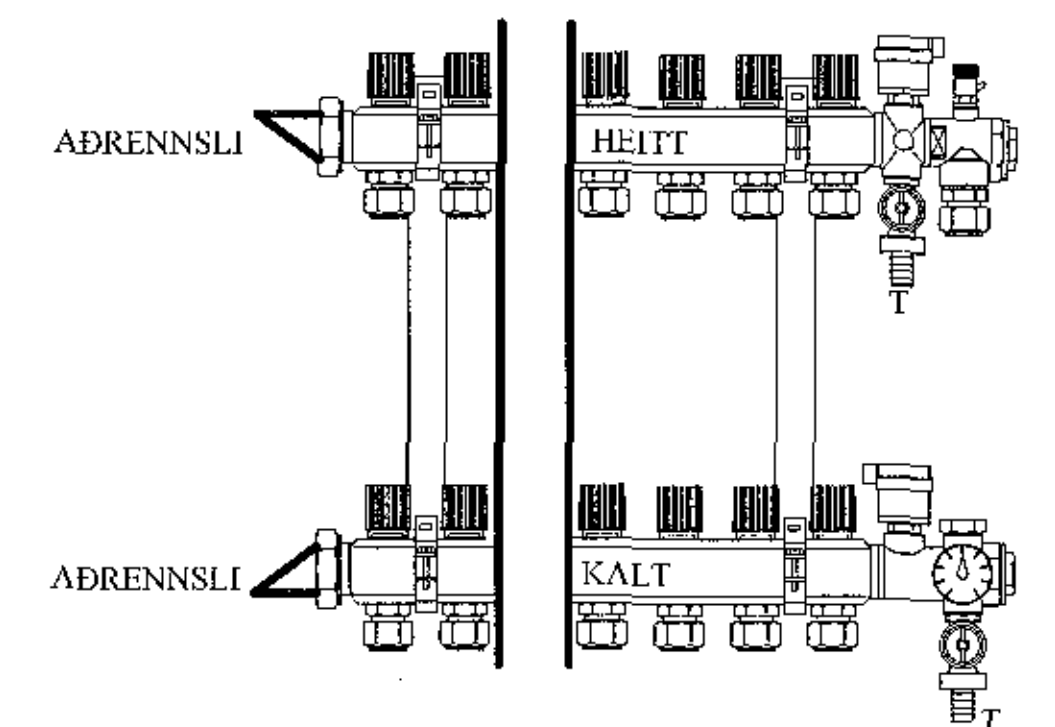

MERKJA SKAL ALLA TENGISTADI MEÐ VARANLEGRI MERKINGU

N1: NEYSLUVATNSLÖGN: PEX ø16 Í PLø 34/29 FÓÐURRÖRI.

N2: NEYSLUVATNSLÖGN: PEX ø20 Í PLø 34/29 FÓÐURRÖRI.

N3: NEYSLUVATNSLÖGN: PEX ø25 Í PLø 39/34 FÓÐURRÖRI.

TILVÍSANIR:

SKÝRINGAR..... SJÁ TEIKN. NR. 2-01

Reikn.	JKR	Des. '17	Útgefð:	15.12.2017
Tekn.	JKR	Des. '17	Kvarð:	1:50, 1:10
Pln.				
Samþ.				

HAFRAVELLIR 4 Nr. 2-03

Verfrunartí  
ÞRIFAKERFI,  
GRUNNMYND,  
OG SKÝRINGAR, SNID.  
Jón Kjartansson  
Bygginguáhrifir  
VJK ehf.  
Arma 19  
108 Reykjavík  
Sími 572 2000 Fax 572 3154  
Hl. 210754-4828  
Netfang: jkns54@gmail.com