


GÓLFHITAKERFI 1. HÆÐAR, GRUNNMYND. 1:50

20. des. 2017

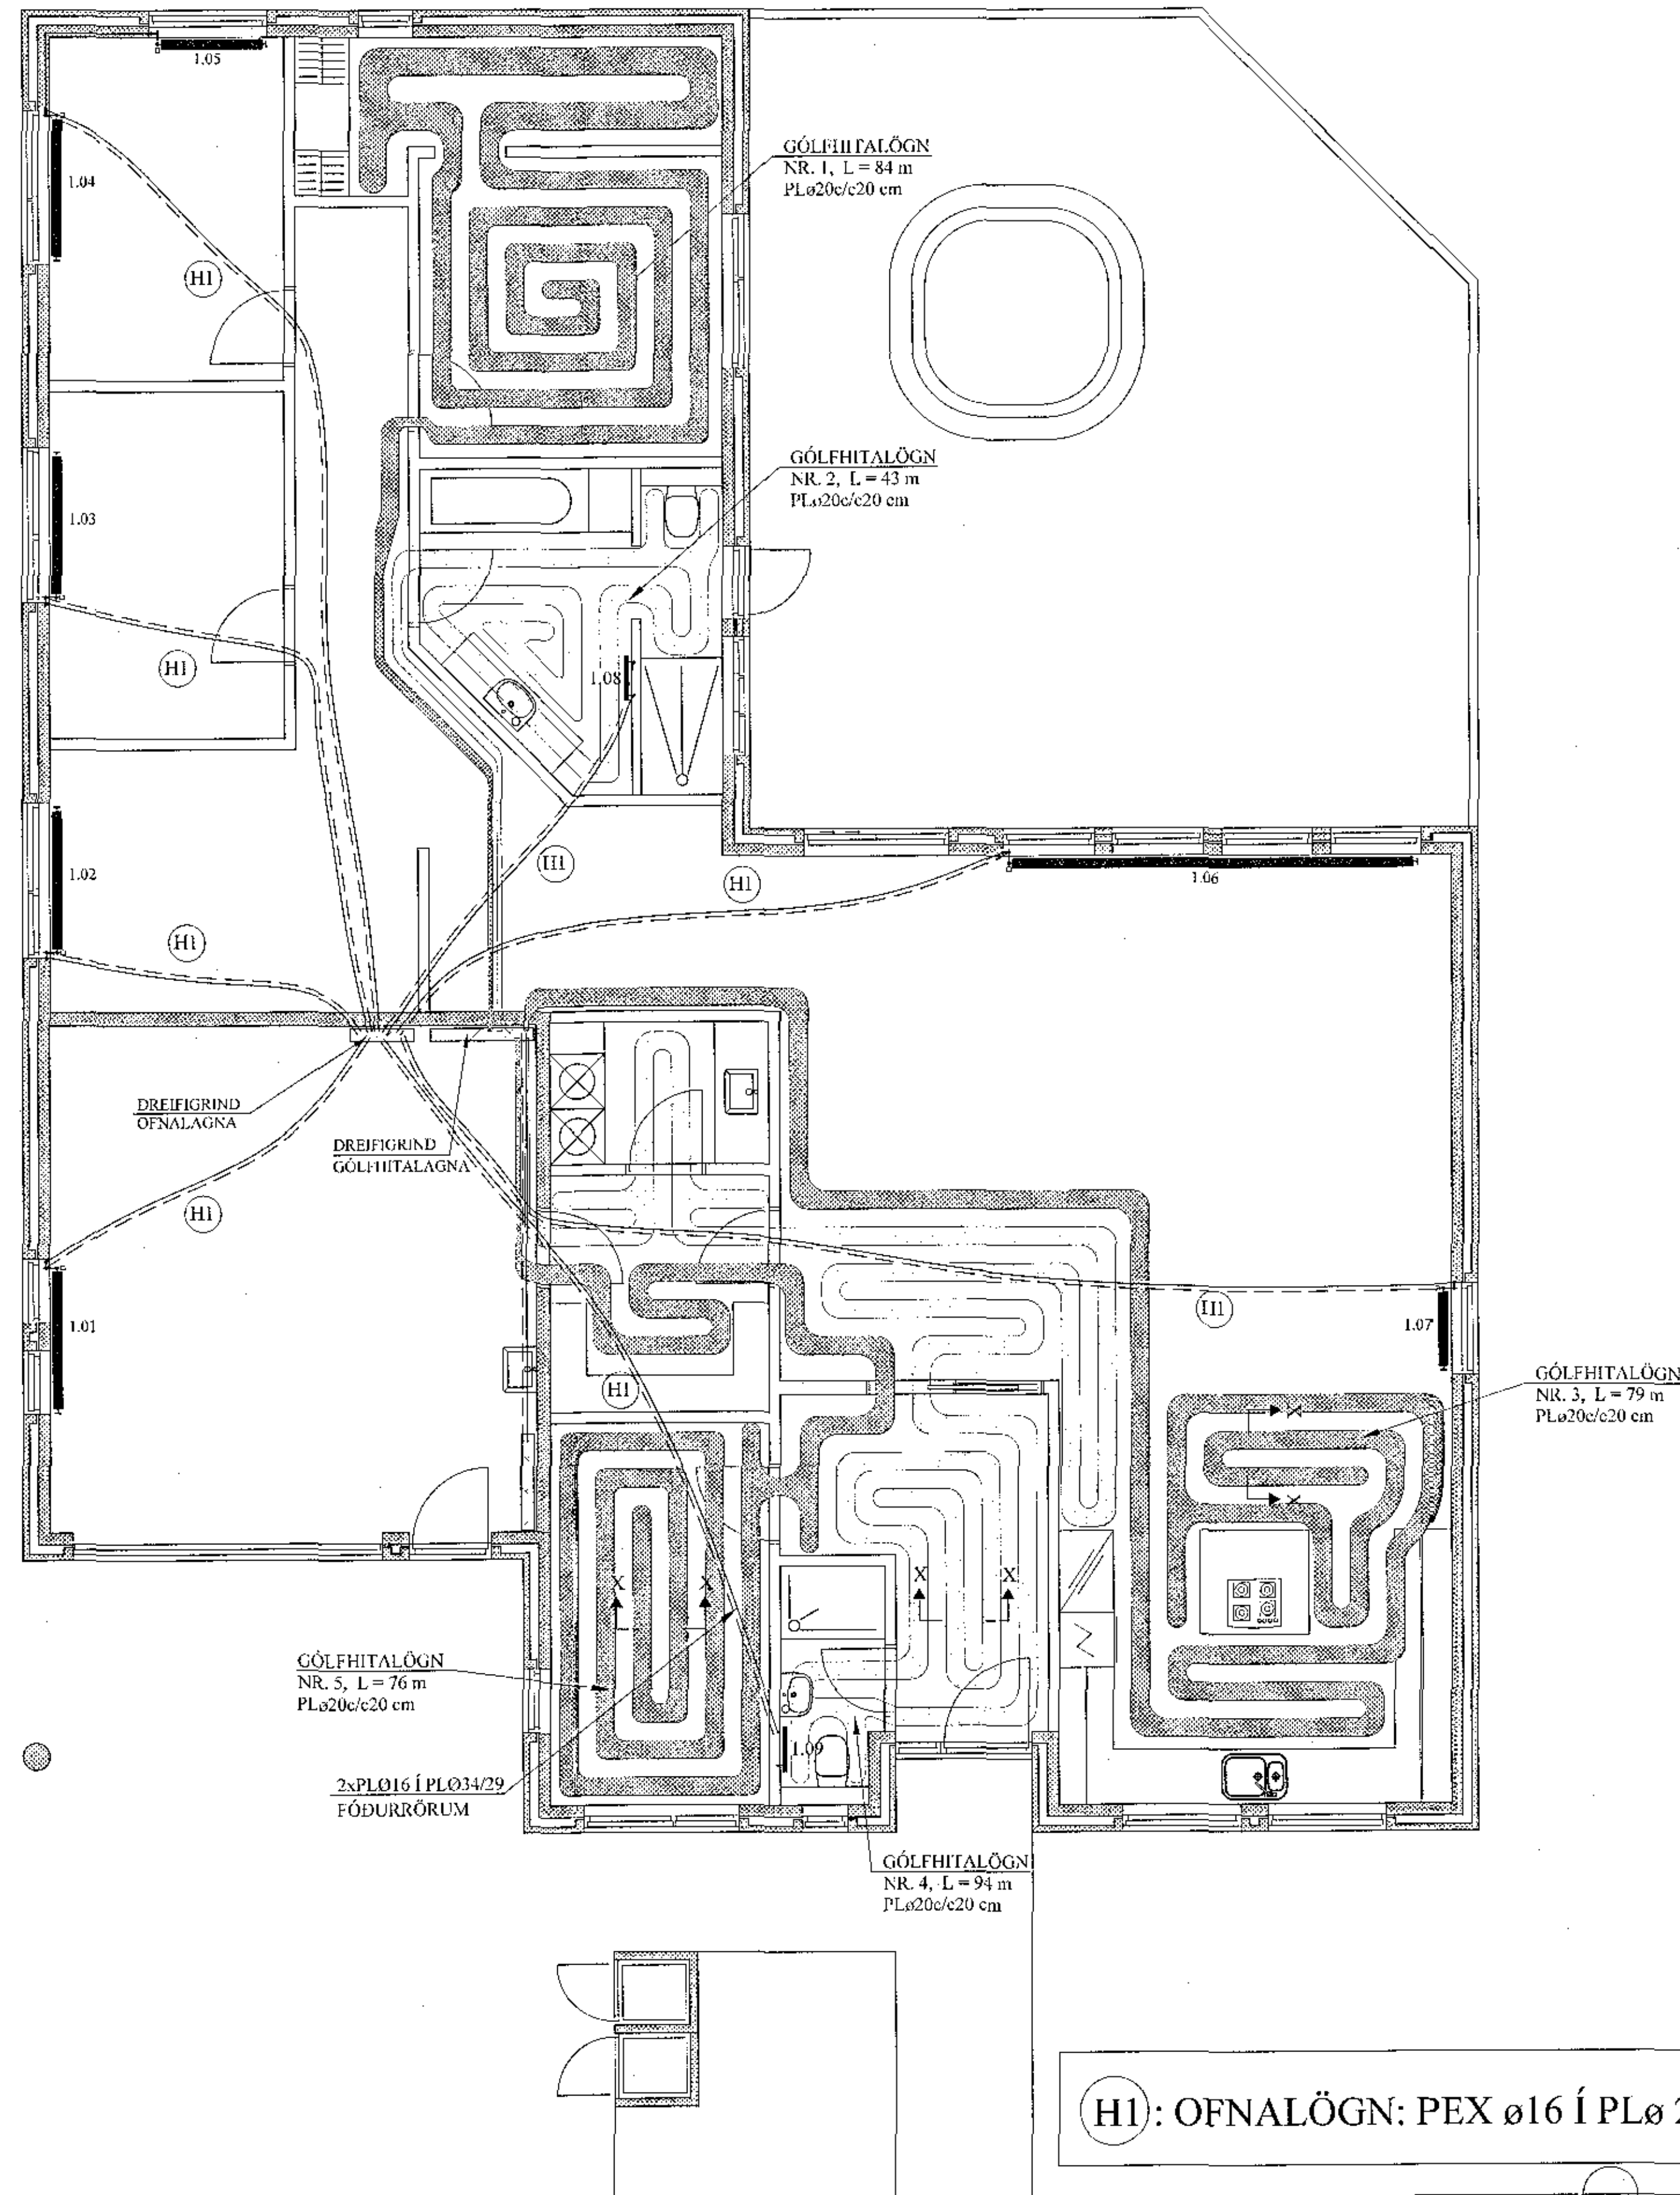

Ofnaskrá

Verk: HAFRAVELLIR 4


Nr. á ofni:	Rými:	Útreiknuð atkóst W:	Mestu mál (mm)			Ofnagerð:	
			Hæð:	Lengd:	Þykkt:		
Húsi Nr. 25							
1.01	Bífeidageymsla	2,530	600	1500	100		
1.02	Þjónskylda	1,060	600	1500	100		
1.03	Herbergi	980	600	1500	100		
1.04	Herbergi	500	600	1500	100		
1.05	Herbergi	470	600	1100	100		
1.06	Stofa	5,340	300	4400	100		
1.07	Stofa	1,000	600	800	100		
1.08	Bað	250	1200	500	50	Hand. kl. ofn	
1.09	Bað	250	1200	500	50	Hand. kl. ofn	
		Alls:	12,410 W				

Ath:
Ofna skal mída við delta T = 40 gráður.
Á alla ofna komi loftskrúfa og stillitré.
Áður en gengið er endanlega frá ofnþöntun skal tékka á staðnum hvort stærðir ofna passa.

AFL GÓLFHITALAGNAR:

Nr.	Lengd (m)	Afl (W)	Rými
1	84	1680	Hjón / Föt
2	43	860	Baðherbergi
3	79	1580	Eldhús
4	94	1880	Anddyri / V.S. / Þvott
5	76	1520	Herbergi / Geymsla
Alls:		7520	

GÓLFHITALÖGN:
PLø20c/c20 cm, INNSTEYPT,
NEMA ANNAD SÉ TEKID FRAM

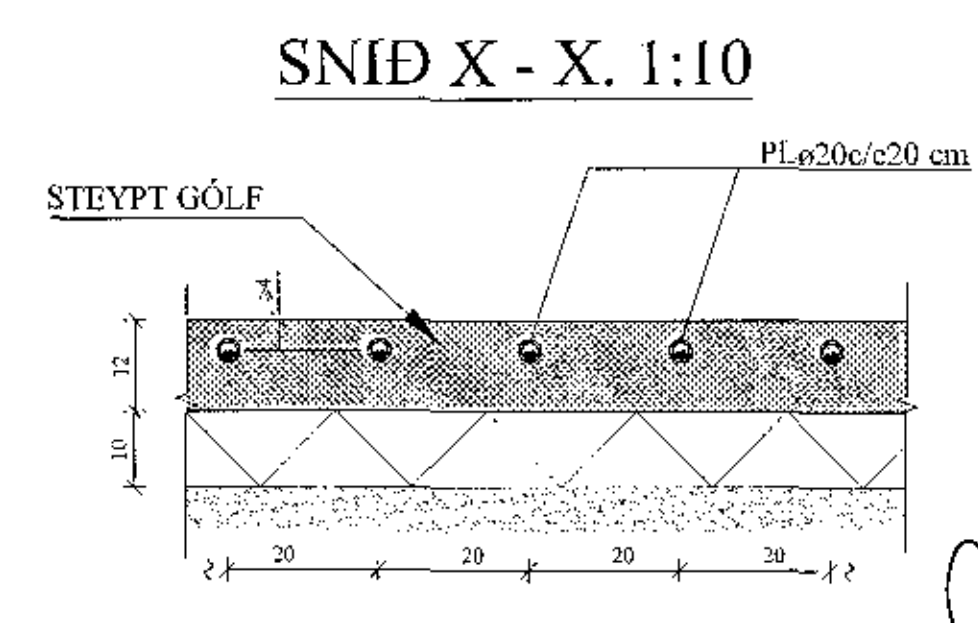

SKÝRINGAR FYRIR GÓLFHITALAGNIR:

- a. Í DREIFIRÖRUM: Í LAGNASTOKKUM PEXRÖR MED SÜREFNISKÁPU, EINANGRUD MED DRAGHÖLKUM Í ÁLKÁPU, (t.d. Wirubo-evalPEX) OG Í STEYPTUM GÓLFPLÖTUM SÖMU RÖR Í VEL SVEIGJANLEGU PEH BYLGIJURÖRI ("RÖR Í RÖR").

b. Í GÓLFMOTTUM: PEXRÖR MED SÜREFNISKÁPU GERÐAR FYRIR 60°C OG 0.6 MPa Í 50 ÁR. (t.d. Wirubo-evalPEX). RÖRIN SKULU VIÐURKENND AF RB.

c. Í DEILIRÖRUM: AFSINKUNARPOLIN MESSINGRÖR O20 FRÁ SAMAN FRAMLEIÐANDA OG PEXRÖRIN.

VIÐ TENGINGAR SKAL NOTA TILHEYRANDI FITTINGS VIÐURKENNDAN Í HITALAGNIR AF RB. LAGNAVINNA SKAL FRAMKVÆMD SKV. FYRIRMÆLUM FRAMLEIÐANDA LAGNAEFTNISINS. VATNSÞRÝSTINGUR, 0.2MPa, SKAL HAFÐUR Á RÖRUM VIÐ ÚTLAGNINGU STEYPU.
- ÁÐUR EN SAMSEYTI Á ÞÍPUM ERU HULIN, SKAL PRÓFA ALLAR LAGNIR MED 6 BAR ÞRÝSTINGU OG ÞAÐ LÁTID STANDA Í 30 MÍN. EN ÞÁ ER ÞRÝSTINGUR LÁTINN FALLA SNÖGGT NIÐUR Í 0.5 SINNUM INNÞAKSÞRÝSTING. FARI HANN ÞÁ LÍTILGA UPP ER HANN LÁTINN STANDA Í 90 MÍN. FALLI ÞRÝSTINGUR EKKI Á ÞEIM TÍMA ER KERFIÐ ÞÉTT. ATHUGA SKAL ÖLL SAMSEYTI.
- FESTA SKAL UTANLIGGIANDI LAGNIR MED 1200 mm MILLIBILI.
- ÞREINSA SKAL ÖLL ÖÐREININDI OG SVARF ÖR LÖGNUM.
- SETJA SKAL RÍFFLUD HLIÐARRÖR FYRIR 20 mm SLÖNGUR TIL VARNAR ÞAR SEM ÞÍPUR FARA GEGNUM VEGGI, GÓLF, TENGJAST KISTUM OG Á FRAMKÁSARLAGNIR AD NGJ TUM.

BREYTINGAR

TILVÍSANIR:
SKÝRINGAR..... SJÁ TEIKN. NR. 2-01

Reikn.	JKR	Des. '17	Útgáfud:	09.01.2018
Teikn.	VP	Des. '17	Kvarði:	1:50
Ath.				1:10
Staðp.				
HAFRAVELLIR 4				Nr. 2-04
Verkhlaui: GÓLFHITAKERFI 1. HÆÐ, GRUNNMYND, SKÝRINGAR OG SNIÐ, HITAKERFI.				
250 Kópavogur, Byggjagönguflöttingur, VJK ehf, Ármála 19, 108 Reykjavík, Sími: 537-0022, Gusn: 772-3154, KS 210754-4029, Netfang: jvk@vjk.is				

G=24,76

G=25,19 G=25,26