AFSTÖÐUMYND.1:500

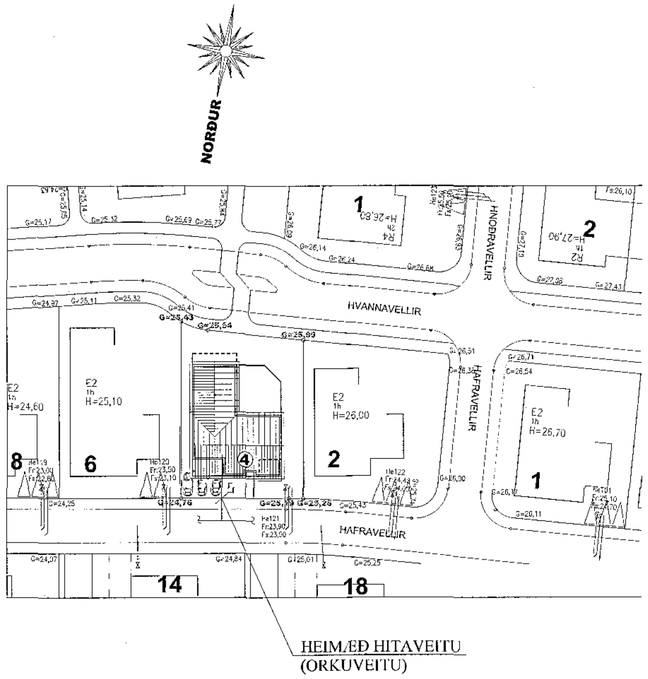

Samþykkt þann
20. des. 2017
Hafnarfirði

TENGIGRIND, RÚMMYND. 1:20

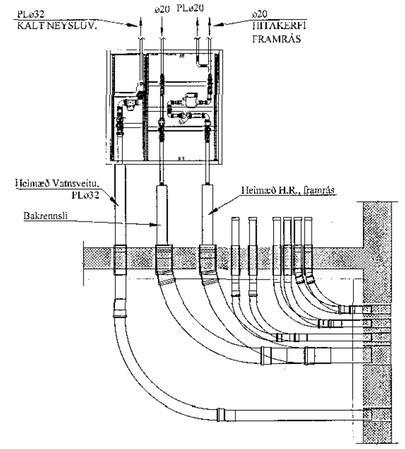

TAFLA YFIR TÖPPUNARSTAÐI:

Allir tappstaðir eru ø15 mm, nema annað sé tekið fram.

Tæki	Sk.st.	Fjöldi	Kalt	Heitt
Vatnssalerni	VS.	2	0,2	-
Handlaugar	HL	2	0,2	0,2
Stálvaskar	SV	2	0,4	0,4
Eldhúsvaskar	EV	1	0,2	0,2
Sturtuböð	SB	1	0,2	0,2
Þvottavélar	ÞV	1	0,2	0,2
Uppþvottavélar	UV	1	0,2	0,2
Garðkranar	G	1	0,3	-
Baðkör	B	1	0,2	0,2
		Alls:	2,1 l/s	1,6 l/s

Heimæð vatnsveitu: PL ø32

BREYTINGAR

TILVÍSANIR:

SKÝRINGAR..... SJÁ TEIKN. NR. 2-01

Reikn.	JKR	Des. '17	Útgefið: 15.12.2017
Teikn.	JKR	Des. '17	Kvarðir 1:500
Ath.			1:20
Samþ.			

HAFRAVELLIR 4
Hafnarfirði

Nr. 2-05

Verkhluti
HITA- OG ÞRIFAKERFI,
AFSTÖÐUMYND,
OG TENGIGRIND.
TAFLA YFIR
TÖPPUNARSTAÐI.

Jon Kristjánsson
Byggingarverkfræðingur
VJK ehf
Ásnula 19
108 Reykjavík
Sími: 537-0002 Gsm: 772-3154
Kt: 210754-4829
Netfang: jakra54@gmail.com