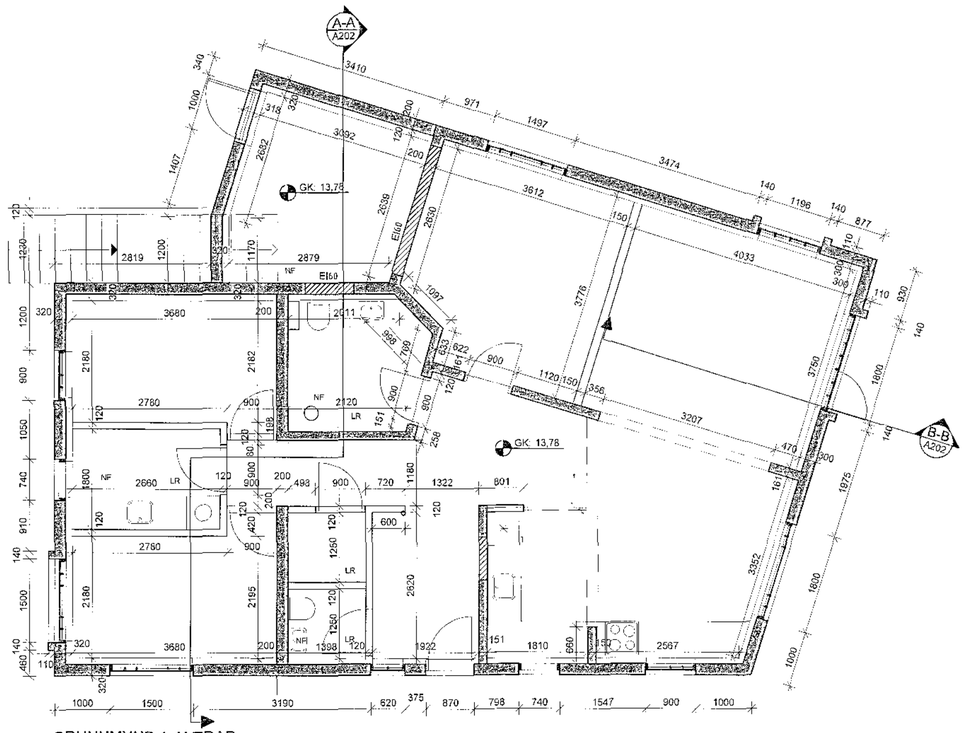

GRUNNMYND 1. HÆÐAR
1:50

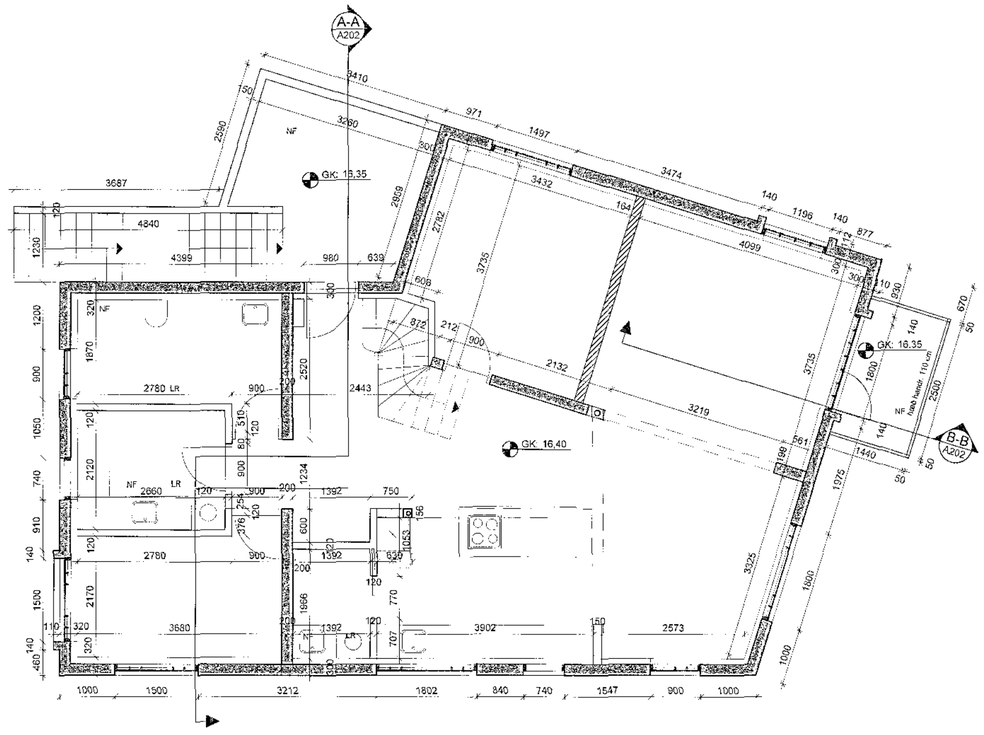

GRUNNMYND 2. HÆÐAR
1:50

GRUNNMYND 3. HÆÐAR
1:50

Samþykkt
20. des. 2017
Byggingarfulltrúi

BREYTT

KIRKJUVEGUR 8b
220 HAFNARFJÖRÐUR

VINNUTEIKNINGAR
GRUNNMYNDIR

DAGS: 2017.12.01	TEIKNAÐ: JL, KÁ	YFIRF: KÁ	SAMÞ: BRE	
VERK NR: 1643	KVARÐI: 1:50			

ALARK arkitektar ehf.

A201

0 1000 2000 3000 4000 5000
M 1:50 mm