


WÖTTENB
10/17

FDALHÖNUGUR

Útg.	Daga	Skjring	Hæaf:	Yfir:
A	14.11.2017	Fyrsta útgáfa	GES	DES

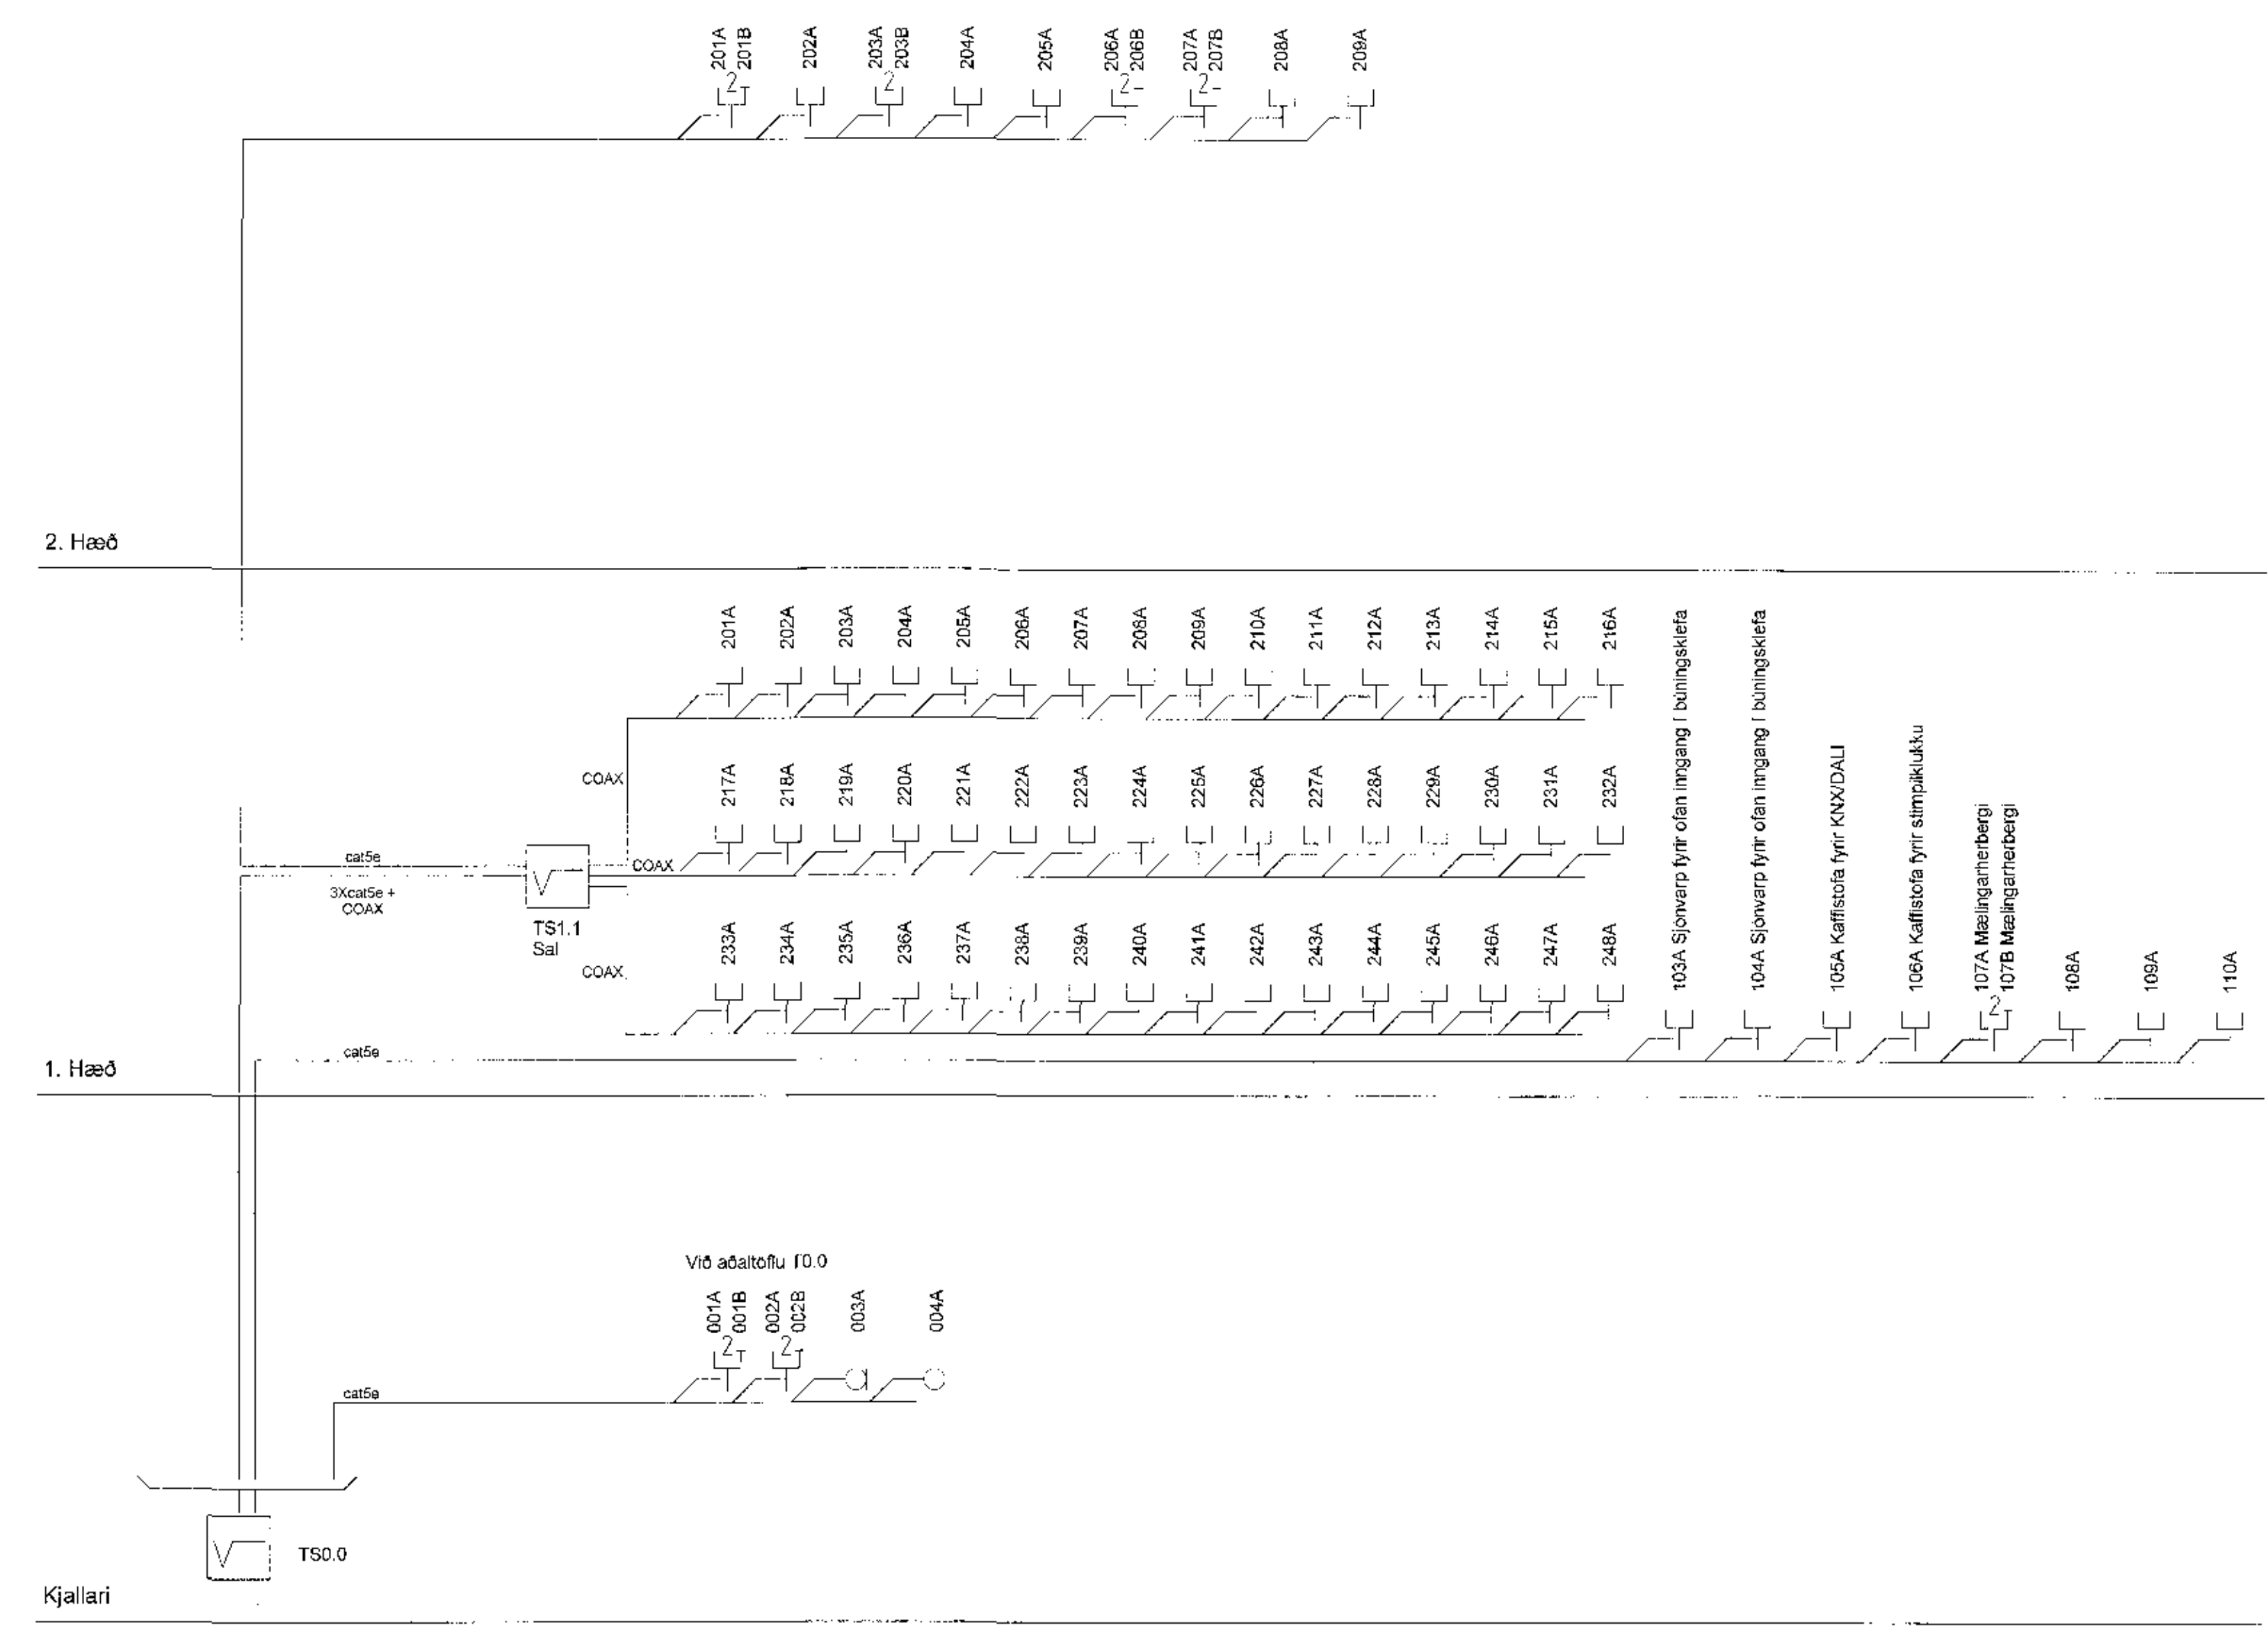

ÁRILUN AÐALHÖNUNAR:
ÚTI **INTAC**
 ARKITEKTAR
 BALDUR Ó. SVAVARSSON
 ARKITEKTI TÁI SAMAN
 120321-19



World Class
 Tjarnarvellir 7
 221 Hafnarfjörður

Rafagnir
 Kerfismynd tölvukerfis

LEIÐNÖMUR	BLAÐSTÉLD	HANNAÐ	GES
2768-004	A1	TERNAÐ	HMH
XX_3_06_03		YFIRFARÐ	DES
DAGS	MEIÐVARDI	ÚTGAFA	
09.11.2017		A	
SAMBYKKT	DES	David Gunnar Solvason	
KENNITALA		KC 120321-19	056-3339

120321Tjarnarvellir 7