


NOTTIF

ADALHÖNDUR

Útg.	Dag.	Skyring	Höf.	Yfirl.
A	14.11.2017	Fyrsta Ótgafo A	GES	DES

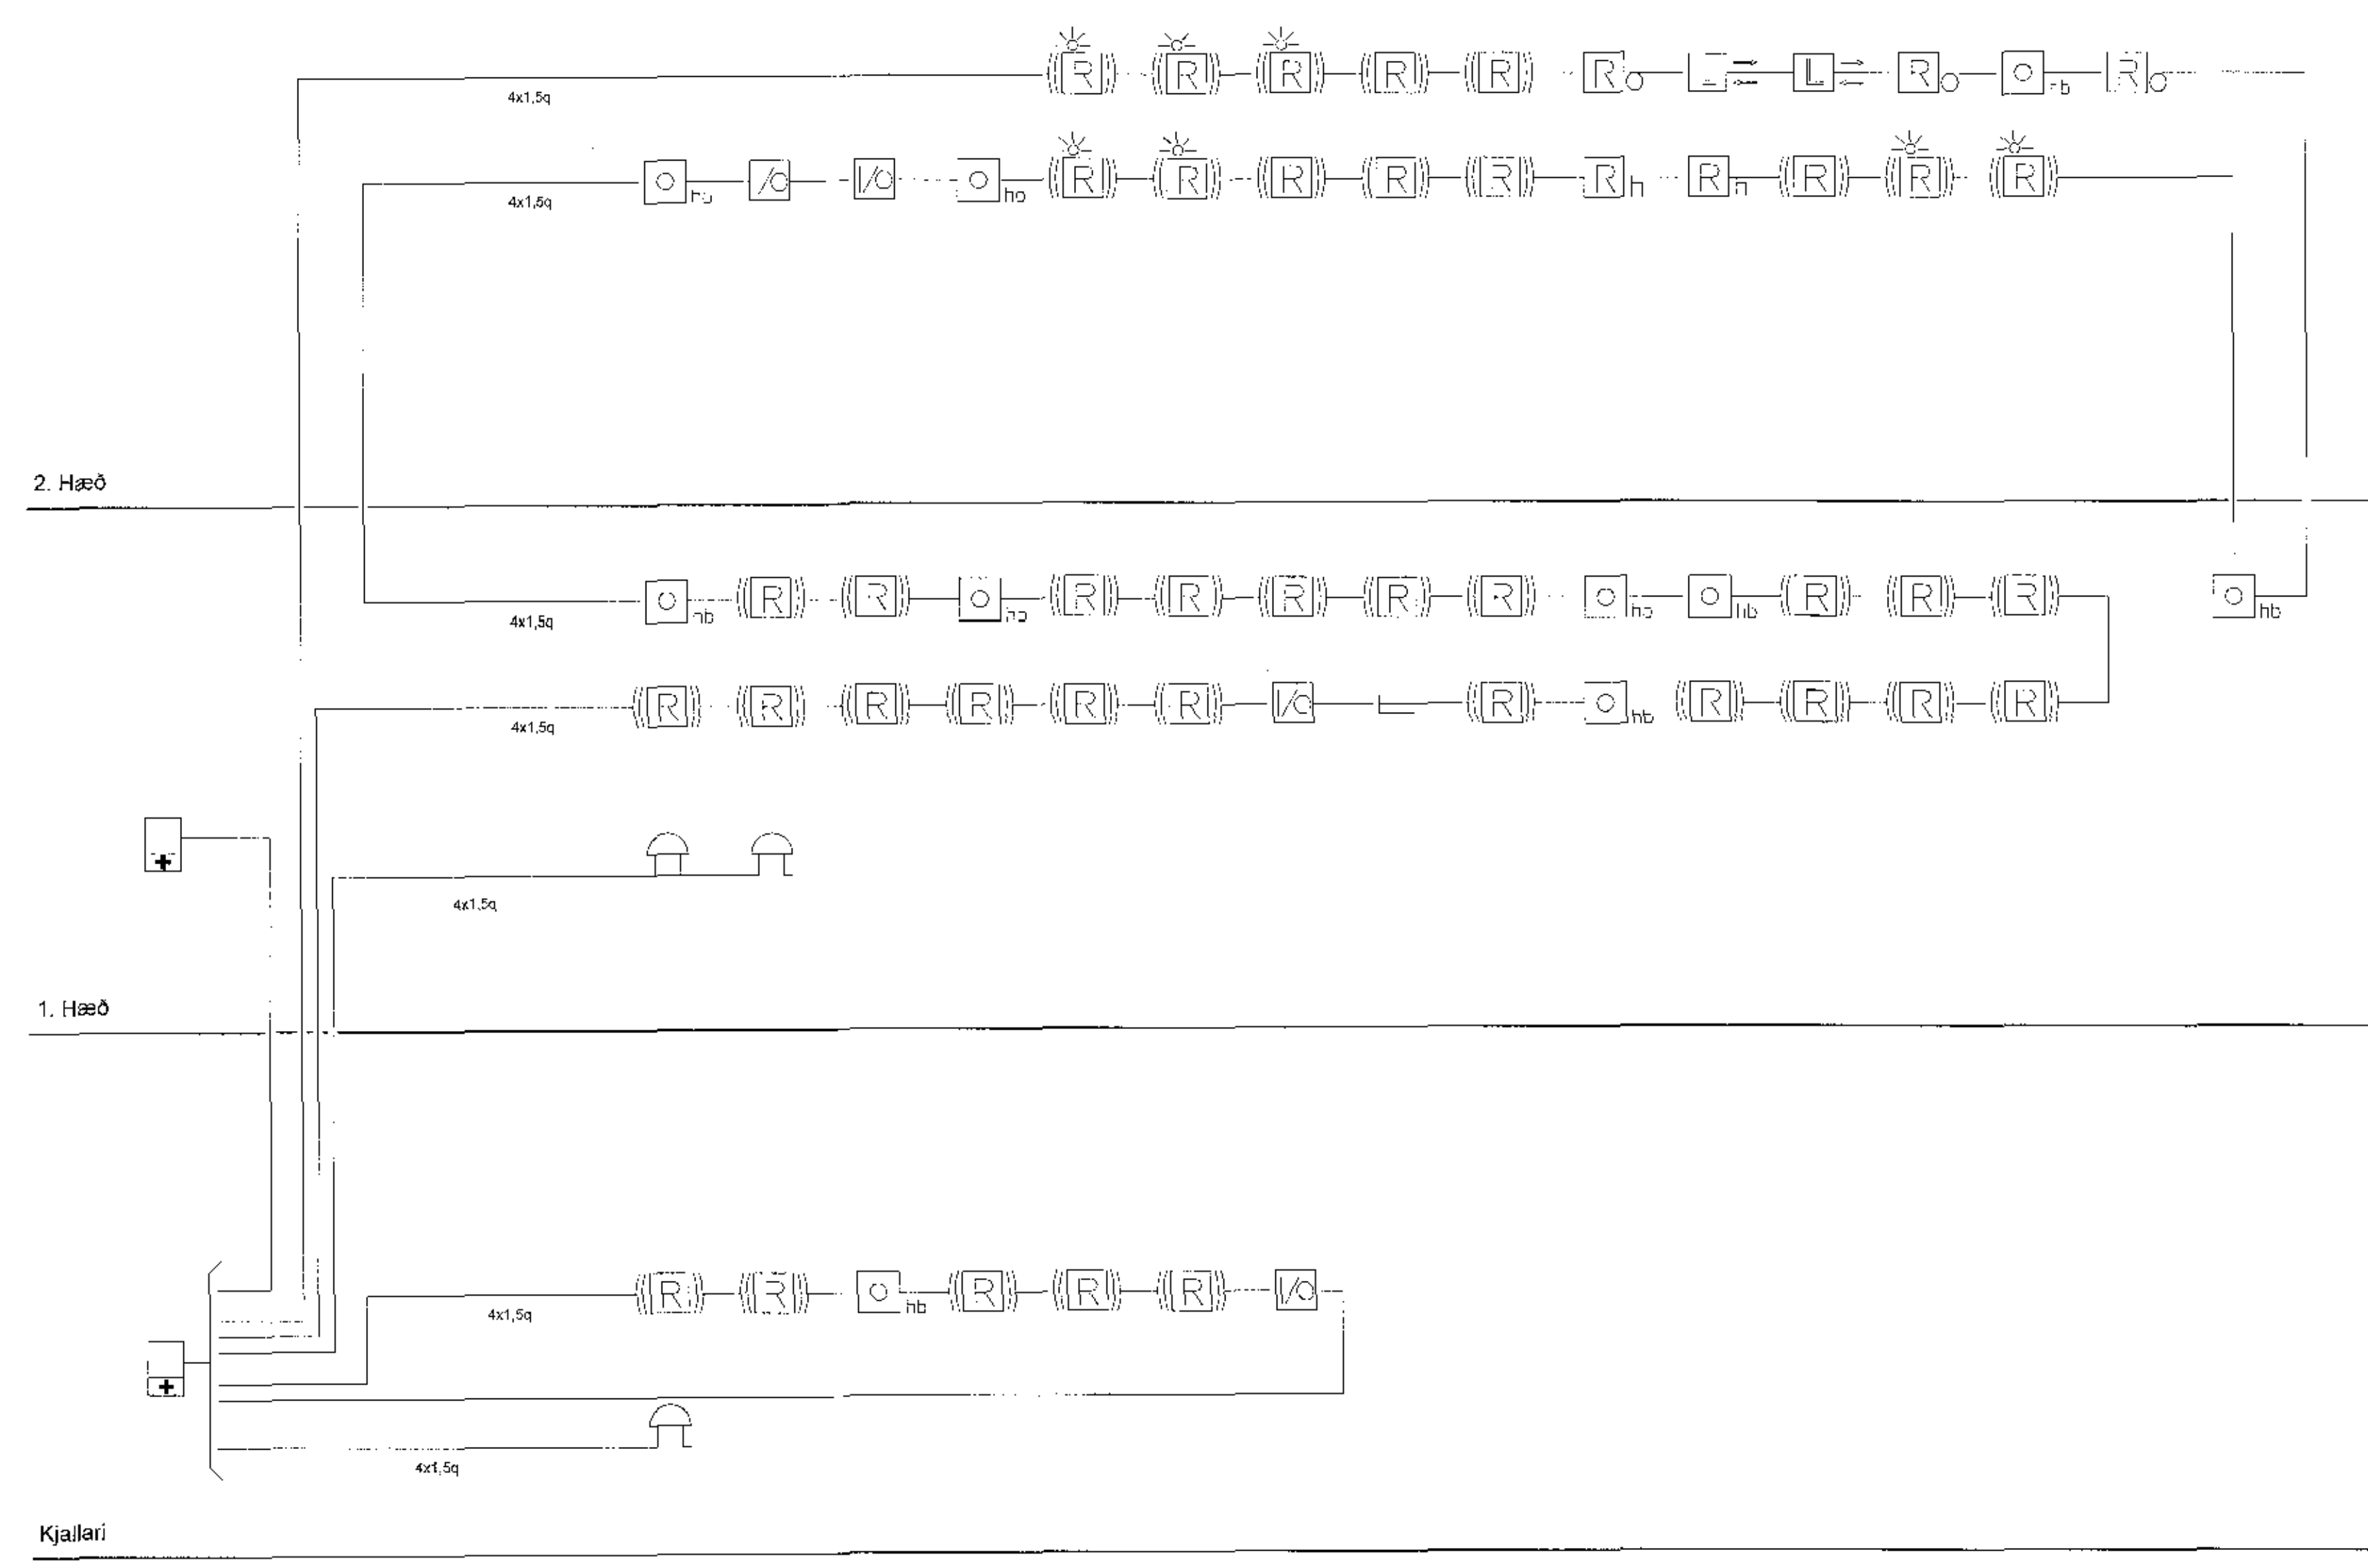

ÁRITUN ADALHÖNDURAR

ÚTI ARKITEKTUR

BALDUR Ó. SVAVARSSON
 ARKITEKT FAF SAMAN
 120357 5'49

EFLA
 VERKFRÆÐISTOFA
 sími 412 6000 www.efla.is

World Class
 Tjarnarvellir 7
 221 Hafnarfjörður

Rafagnir
 Kerfismynd brunaviðvörðunarkerfis

TEKNIÐMÆR	BLAÐSTÆRI	HNANDI	GES
2768-004	A1	TEKNAÐ	HM
XX_3_06_05		YFIRFARÐ	DES
DAGS	MELKIVARIN		ÓTGAFA
09.11.2017			A
SAMBRYKTE	DES	David Guðjón Solvason	
KENNTALA		0058 3039	

1:20 Tjarnarvellir 7