



WÖTTIR (M)


Útg.	Dags.	Skýring	Ha. af	Yfirf.
A	14.11.2017	Fyrsta útgáfa A	DES	DES

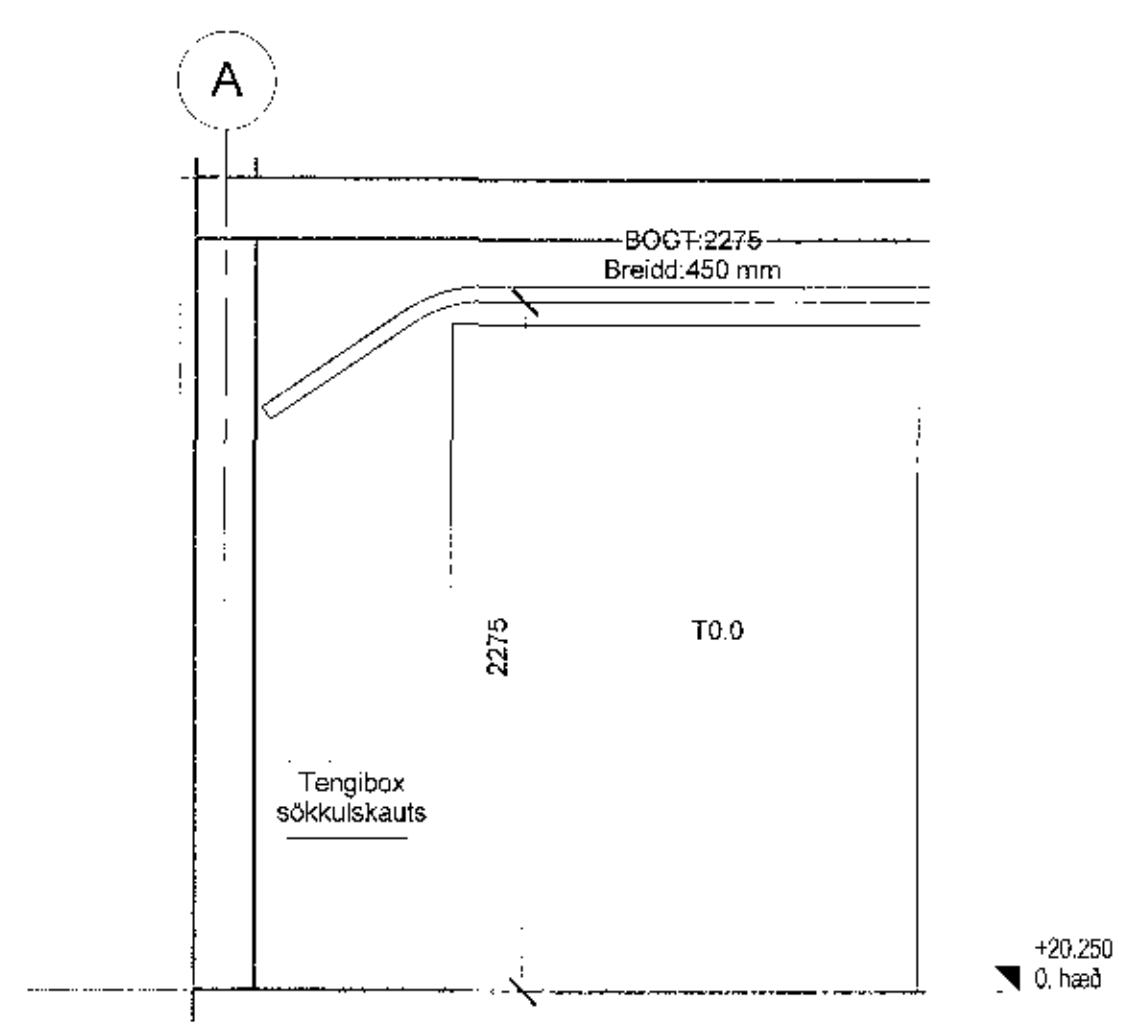

A-A Snið\_14 A-A  
0,3,4,0 1:25

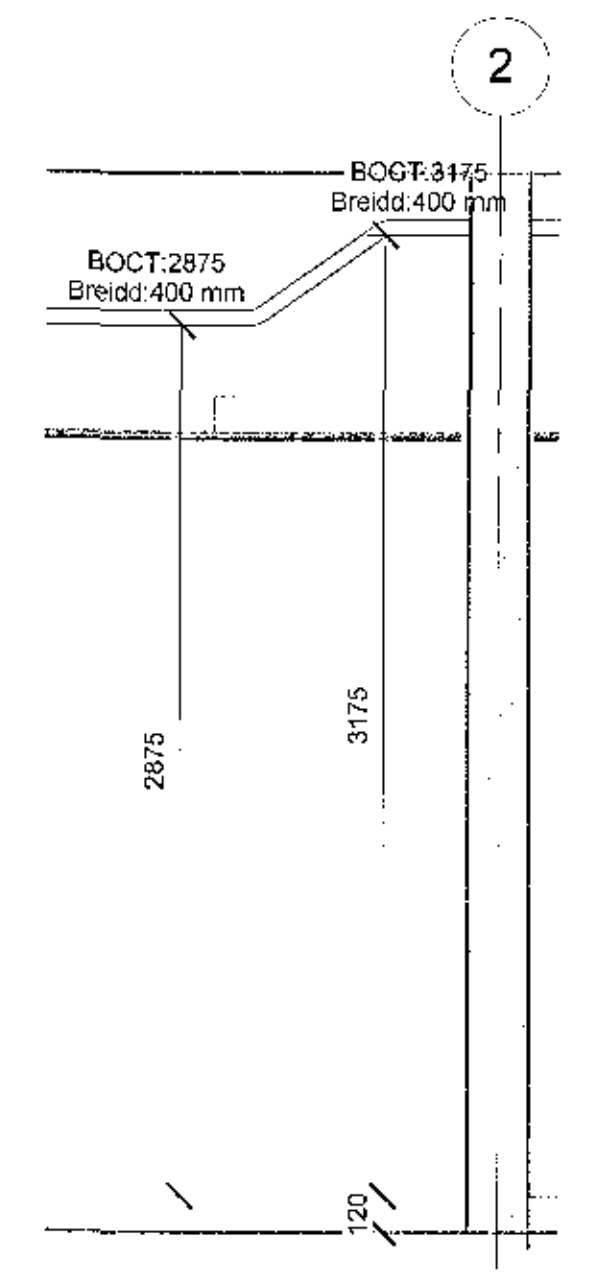

B-A Snið\_14 B-A  
0,3,4,0 1:25

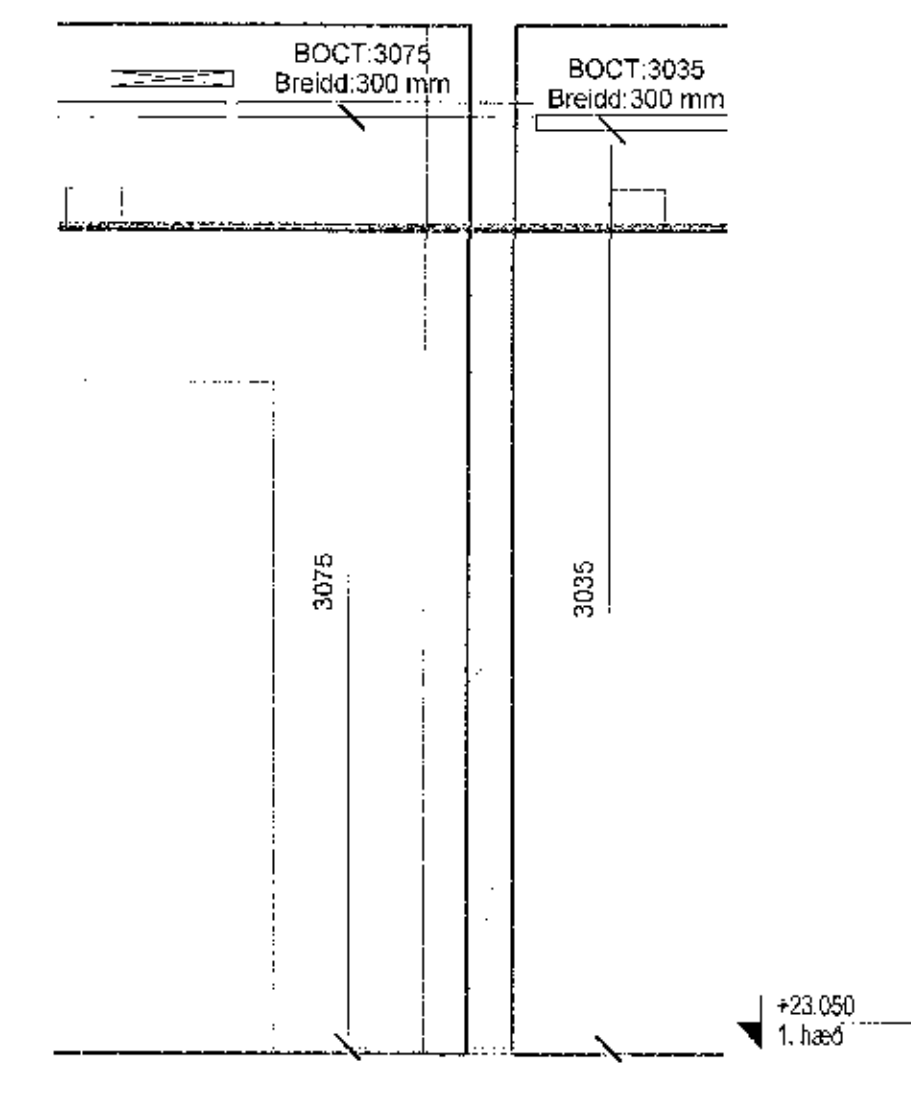

B-B Snið\_14 B-B  
0,3,4,0 1:25

ÁSTJÓRN ADALHÖNNUNAR  
**ÚTI** **ARKITEKTAR**  
 RALDUR Ó SVANARSSON  
 ARKITEKT TÁL SANABK  
 102267 51 49

**EFLA**  
 VERKFRÆÐISTOFA  
 sími 412 6000 www.efla.is

World Class  
 Tjarnarvellir 7  
 221 Hafnarjörður

Raflagnir  
 Lagnaleiðir, rennur og stigar  
 Snið

TEKNIÐEYRI	BLAÐSTREYFI	HMINGAD	GES
2768-004	A1	TEKNAÐ	HMH
XX_3_14_01		YRFARAF	DES
DAGS.	MÆLIKVIÐUR	ÚTGÁFA	
09.11.2017	1:25	A	
SAMBANDI:	DES	David Einarsson	
KENNTALA:		KL 14 256 3339	

1/0211Tjarnarvellir 7