


NOTTENDUR  
(20)

ADALHÖNNUNUR  
Útg. Dags. Skýring. Húsi: Yfir.  
A 14.11.2017 Fyrsta útgáfa A GES, DES

ÁSTUN ADALHÖNNUNAR  
ÚTI  
ARKITEKTAR  
BALDUR Ó. SVAVARSSON  
ARKITEKT TAJ SAMARK  
120327 5149

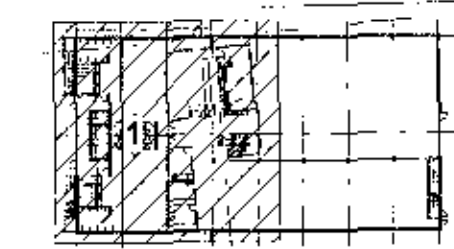

LYKILMYND

**EFLA**  
VERKFRÆÐISTOFA  
sími 412 6000 www.efla.is

World Class  
Tjarnarvellir 7  
221 Hafnarfjörður

Rafagnir  
Lagnaleiðir, rennur og stigar  
1. hæð

|               |                         |         |     |
|---------------|-------------------------|---------|-----|
| TEIKNUNUMÉR   | BLAÐSTÆR                | HANNAÐ  | GES |
| 2768-004      | A1                      | TEIKNAD | HMH |
| 01_3_14_01    |                         | YFIRFAR | DES |
| DAGS          | MÆLIKUPPI               | ÚTGÁFA  |     |
| 09.11.2017    | 1:50                    | A       |     |
| SAMRÝKKI: DES | David Eysteinn Sólvason |         |     |
| KENNITALA:    | KL 100116-3339          |         |     |

T:221Tjarnarvellir 7