


ADALHÖNNUNUR

Útg. Dags. Skýring. Hafi: Yfir.  
 A 14.11.2017 Eyrsluálfsta A GES DES

① Samskiptatenglar fyrir tækjasal sem fara í töflu TS1.1-31 frá nr. 001-04 eru coax tenglar og coax strengur

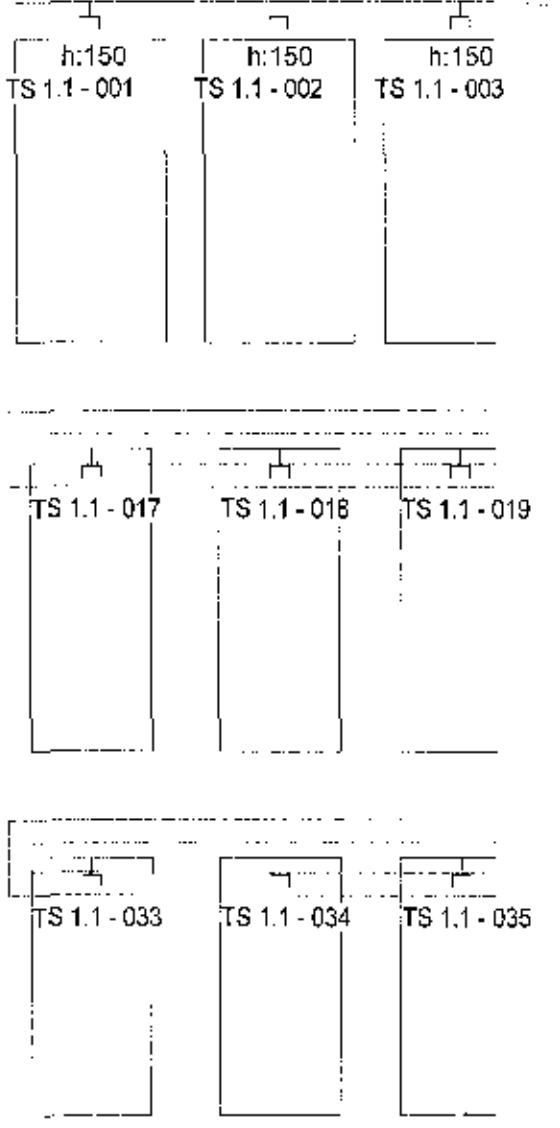


ÁSTJÓRN ADALHÖNNUNAR

**UT** **INN**

ARKITEKTAR

BALDUR Ó. SVAVARSSON  
 ARKITEKT FAI SAMARK  
 120257 5149

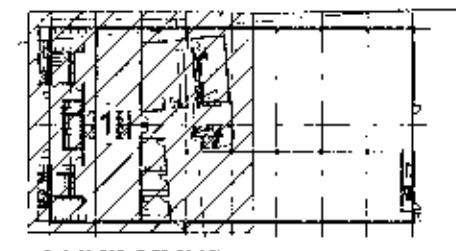

LYKILMYND

**EFLA**  
 VERKFRÆÐISTOFA  
 sími 412.6000 www.efla.is

World Class  
 Tjarnarvellir 7  
 221 Hafnarfjörður

Raflagnir  
 Tölvu-, síma- og loftnetskerfi  
 1. hæð

TEKNIJÁRER	BLAÐSTJÓRN	HANND:	GES
2768-004	A1	TEKNAÐ:	1/1H
01_3_31_01		YFIRFARÐ:	DES

DAGS. 09.11.2017  
 MÆLIKVÆÐI 1:50  
 SAMRÝKT DES Davíð Þorsteinn Sólvason  
 KENNITALA 120356-3339

01\_3\_31\_01

TÖ221Tjarnarvellir 7