


MOTTENIS

ADALHÖNNUR

Útg. Dags. | Skýring | Hæaf. Yfir.  
A 14.11.2017 Fýsra útgáfa A | GES, DES

ÁRITUN ADALHÖNNURAR  
**ÚTI**  
 A. R. A. R. I. T. K. Y. A. R.  
 RAÐUR Ó SVAVARSSON  
 ARKITEKTUR  
 FAI SAMAN  
 12035/3149

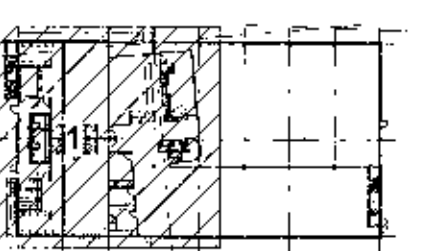

LYKILMYND

**EFLA**  
 VERKFRÆÐISTOFA  
 sími 412 6000 www.efla.is

**World Class**  
 Tjarnarvellir 7  
 221 Hafnarfjörður

Raflagnir  
 Lagnaheiðir, rennur og stigar  
 2. hæð

TERMINNÚMUR	BLAÐSTJÓRN	HANNAÐ	DES
2768-004	A1	TEKNAÐ	HMH
DAGS	MÆLIKVARÐI	ÚTGÁFA	
09.11.2017	1:50	A	
SAMDRÖKT	DES	David Eyjólfur Svavason	
KENNITALA:		KE 12035-3339	

T021Tjarnarvellir 7