


Samþykkt
2.0. des. 2017
Rannsóknarráðgjafi (RPG)

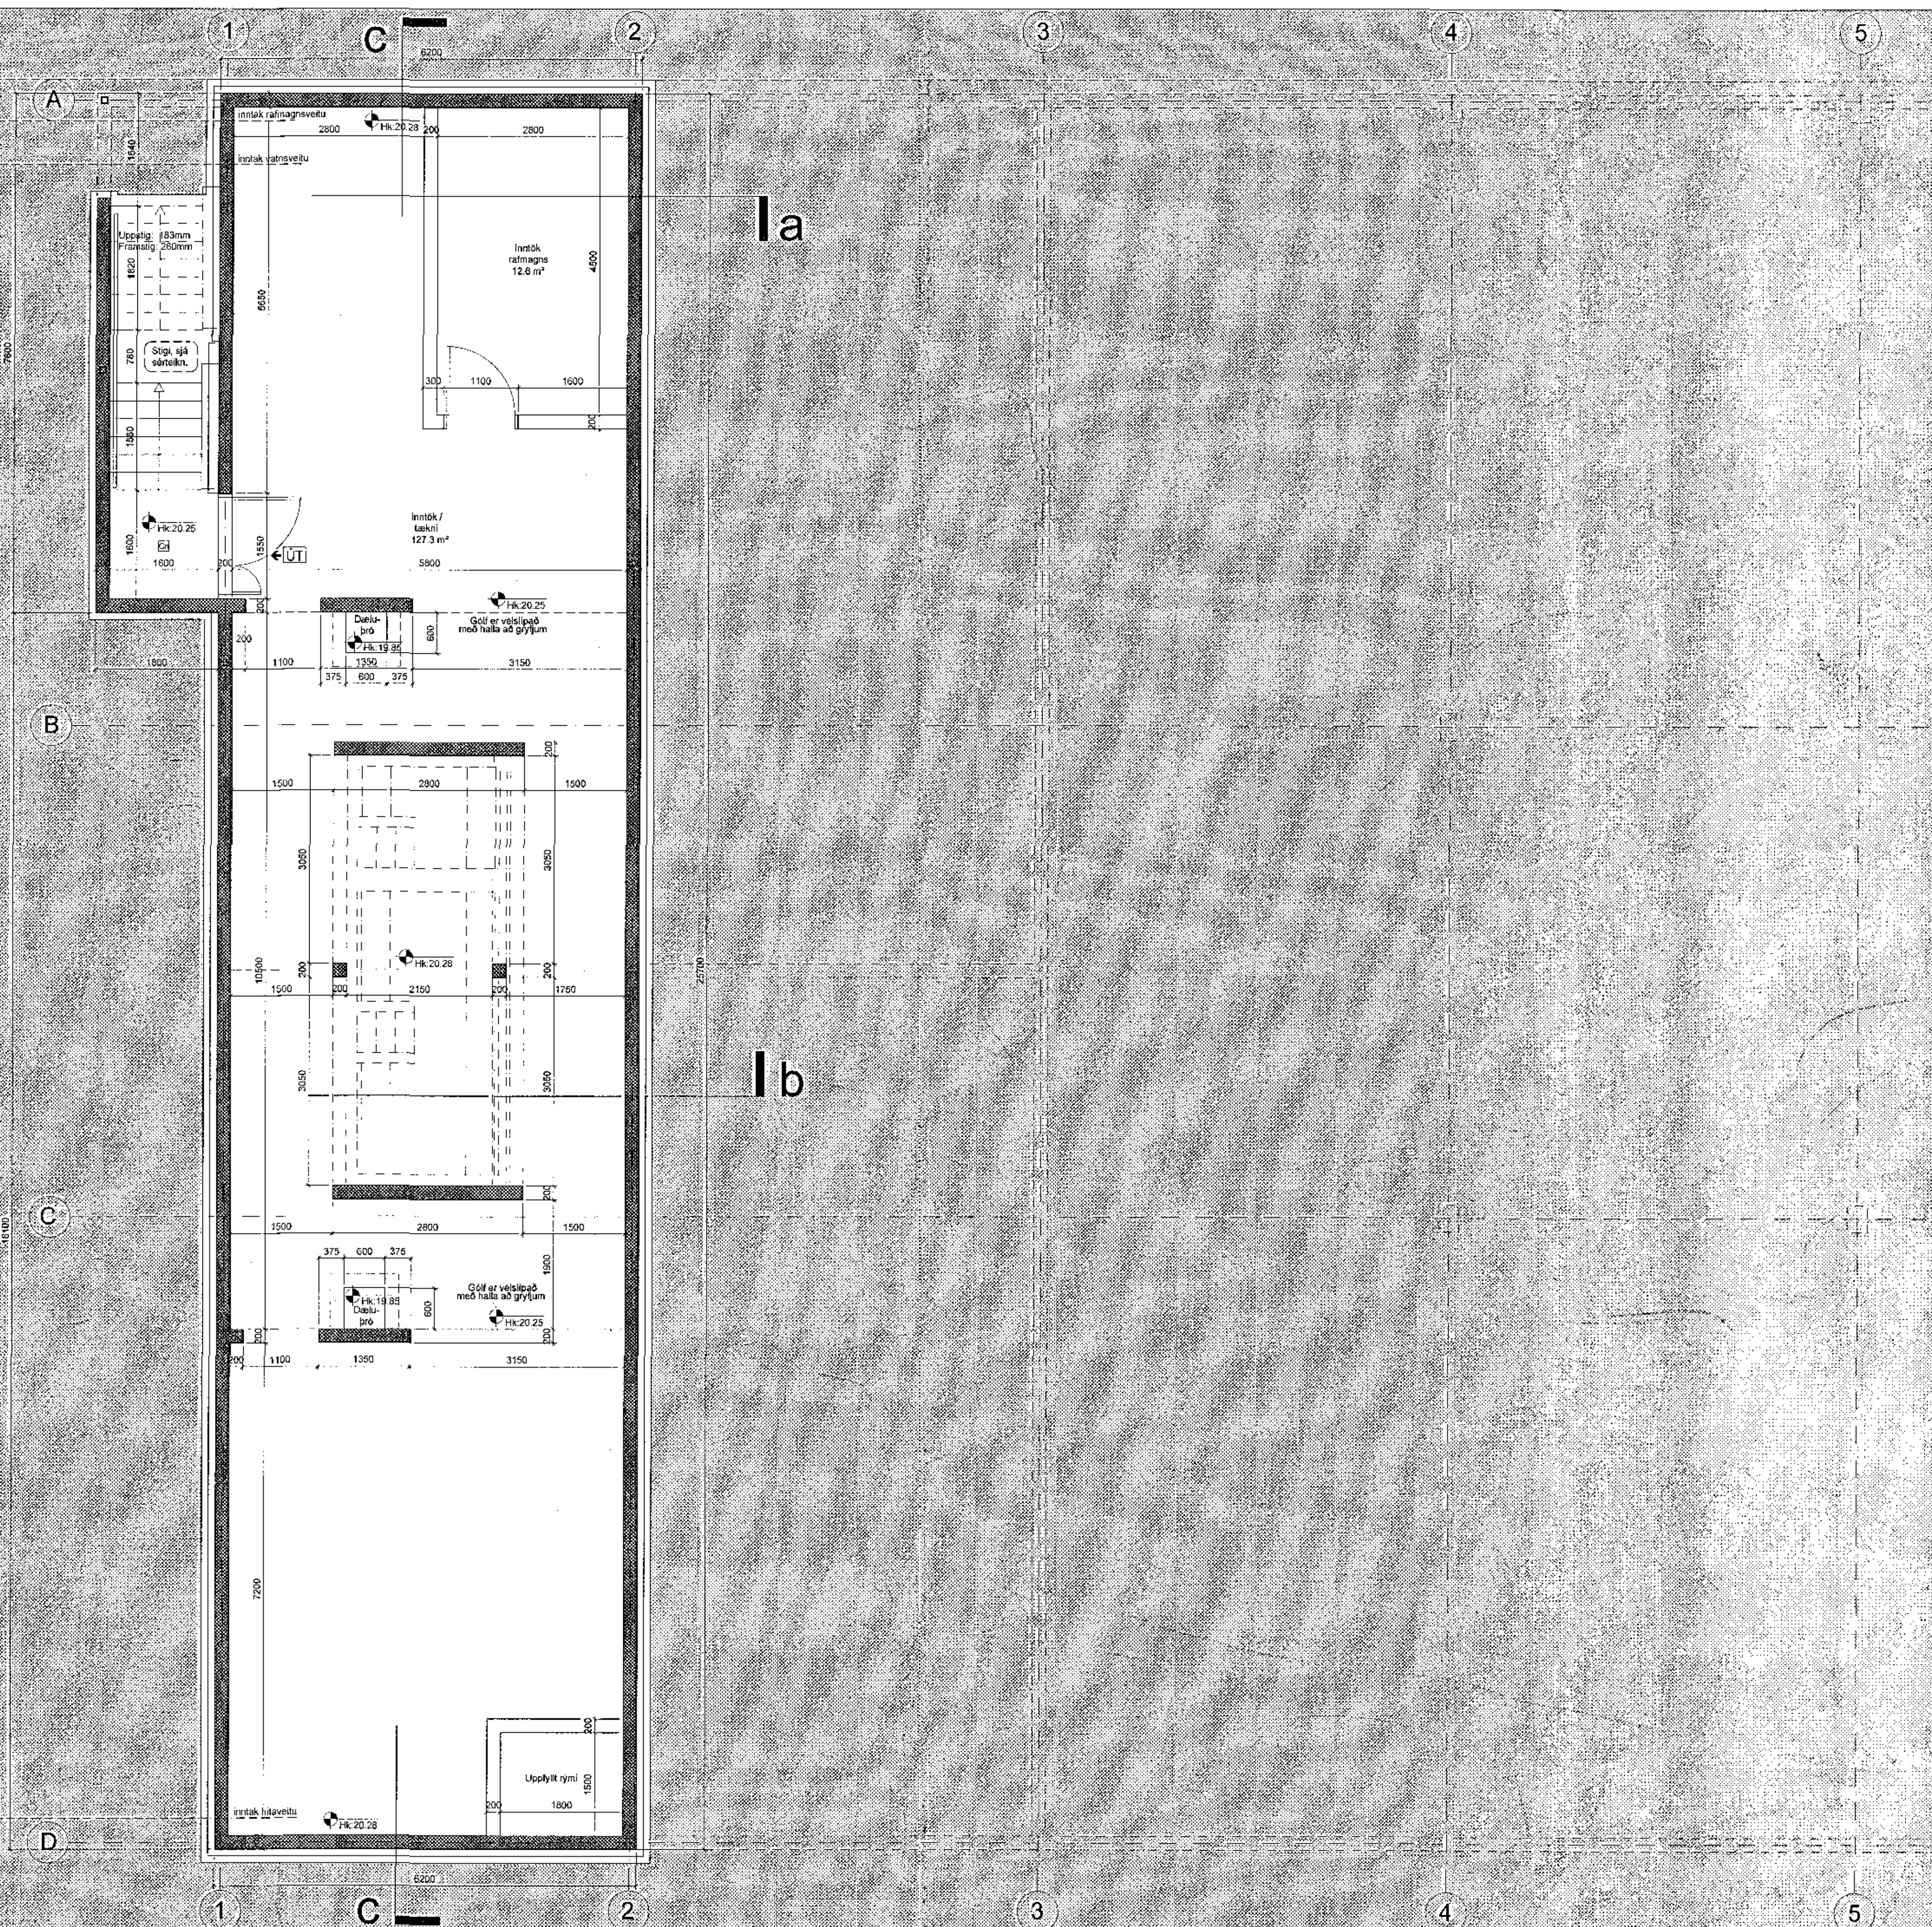

C:
B:
A:
BREYTINGAR: _____ DAGS: _____
LYKILMYND:

Heilsuræktarstöð Tjarnarvöllum 7

VERKTEIKNINGAR
GRUNNMYND KJALLARA

VERK: WCTJ-1706
KVAÐI: 1.50 TEKNAÐ: AL
DAGS: 01.11.2017 SKRÁ: grunnur-1.dwg

ÚTI INNI

ARKITEKTAR
ÞINGHOLTSSÍÐRÆTI 27 101 REYKJAVÍK
SÍMAR 5527660 & 5527660 FAX 5527661
NETFANG: netfang@inn.is
VEFFANG: http://www.inn.is
BALDUR Ó. SVAVARSSON ARKITEKTAR FAI
JÓN HÖR FORVALDGSÖN ARKITEKTAR FAI

TEIKNINGAR: **A-200** BREYTING: _____