
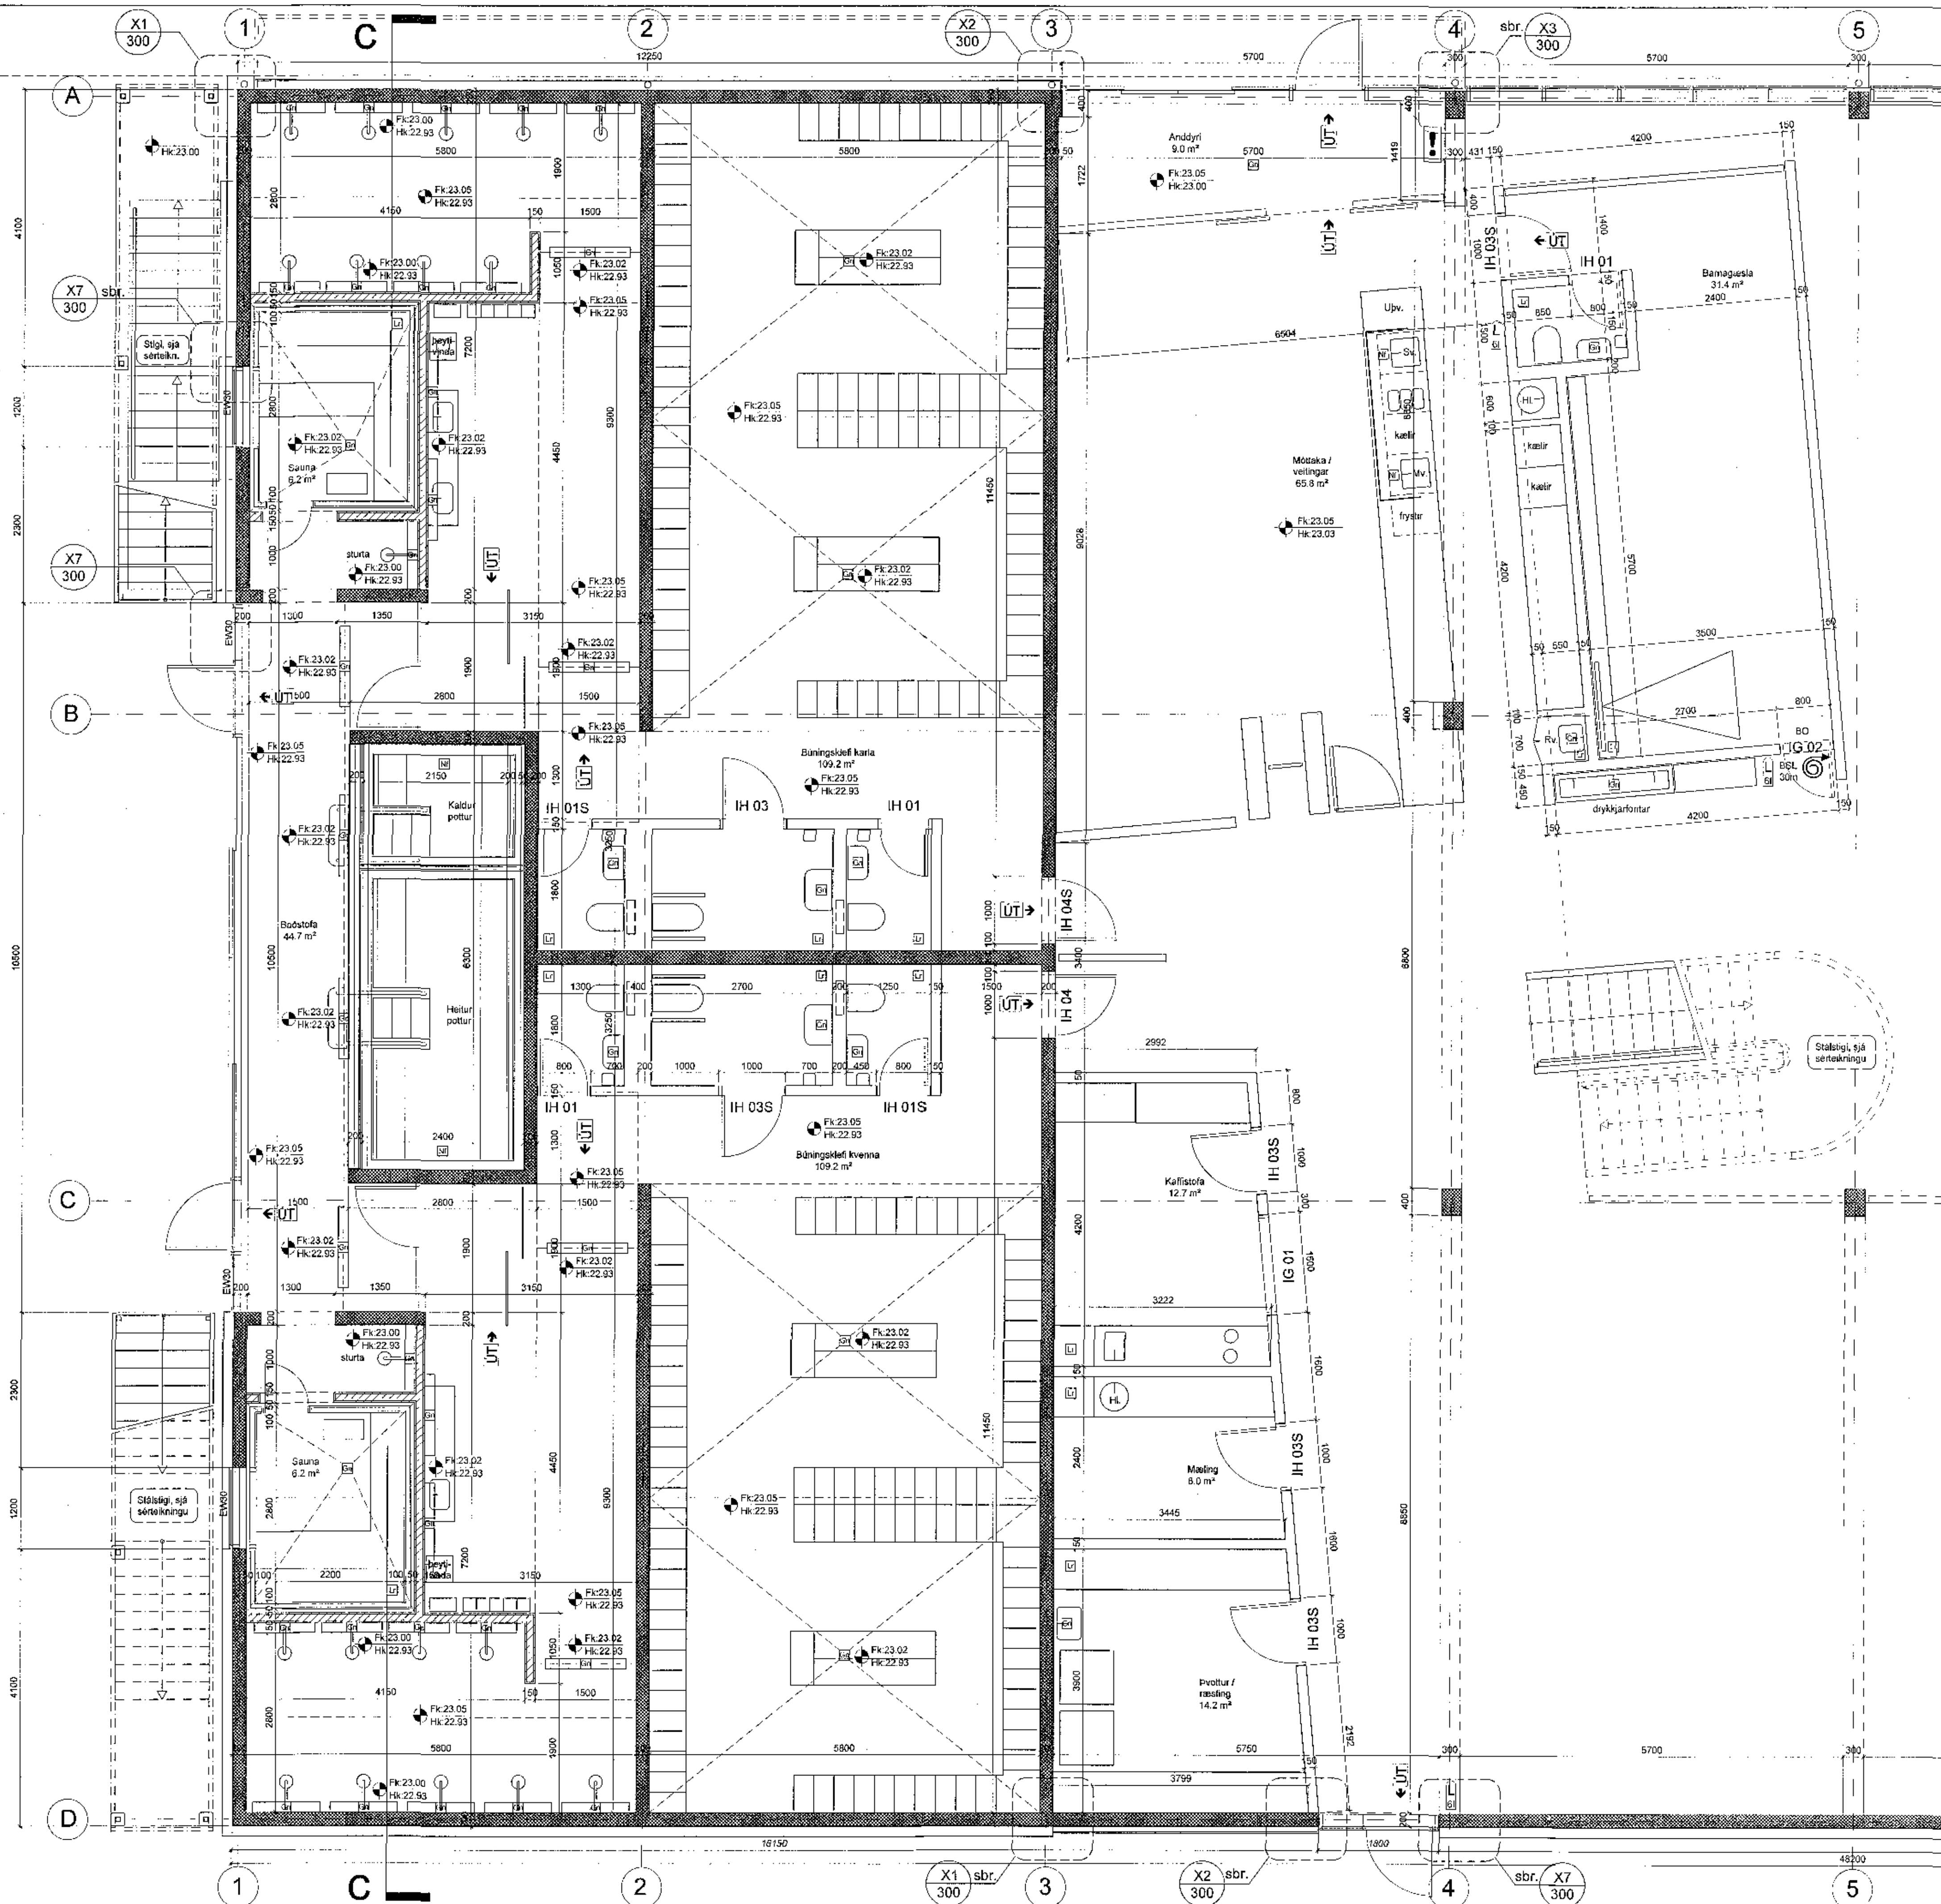


Sanna S. Gunnarsdóttir
20. des. 2017
Byggingafræðingur

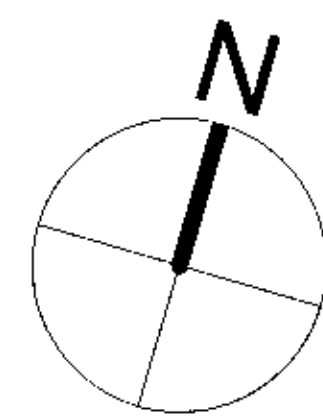

C
B
A
BREYTINGAR: _____
DAGS: _____
LYKLAMynd: _____

Heiðursæktarstöð Tjarnarvöllum 7

VERKTEIKNINGAR
GRUNNMynd JARÐHÆÐAR - blað 1 af 2

VERK: WCTJ-1706
KVARN: 1.50
DAGS: 01.11.2017
TEIKNAR: AL
SKRÁ: gunnar-1.dwg

ÚTI INNI

ARKITEKTAR

ÞINGI KOLTSÓSSÍ HÆ 11 27
SÍMARNR 5527560 & 9627560
HEIÐFANG
VEFFANG
BALDUR Ó. SVAVARSSON
120351-4000
JÓN HÖRÐURVALDISSON
321226 / 513

101 HÉYKJAVÍK
FAX 5527661
LÍÐUR
http://www.uis.is
ARKITEKTAR FAI
ARKITEKTAR FAI

TEIKNINGAR: **A-201** BREYTING: _____