


Samþykkt þann
20. des. 2017
Afhjúfingarmann 1487

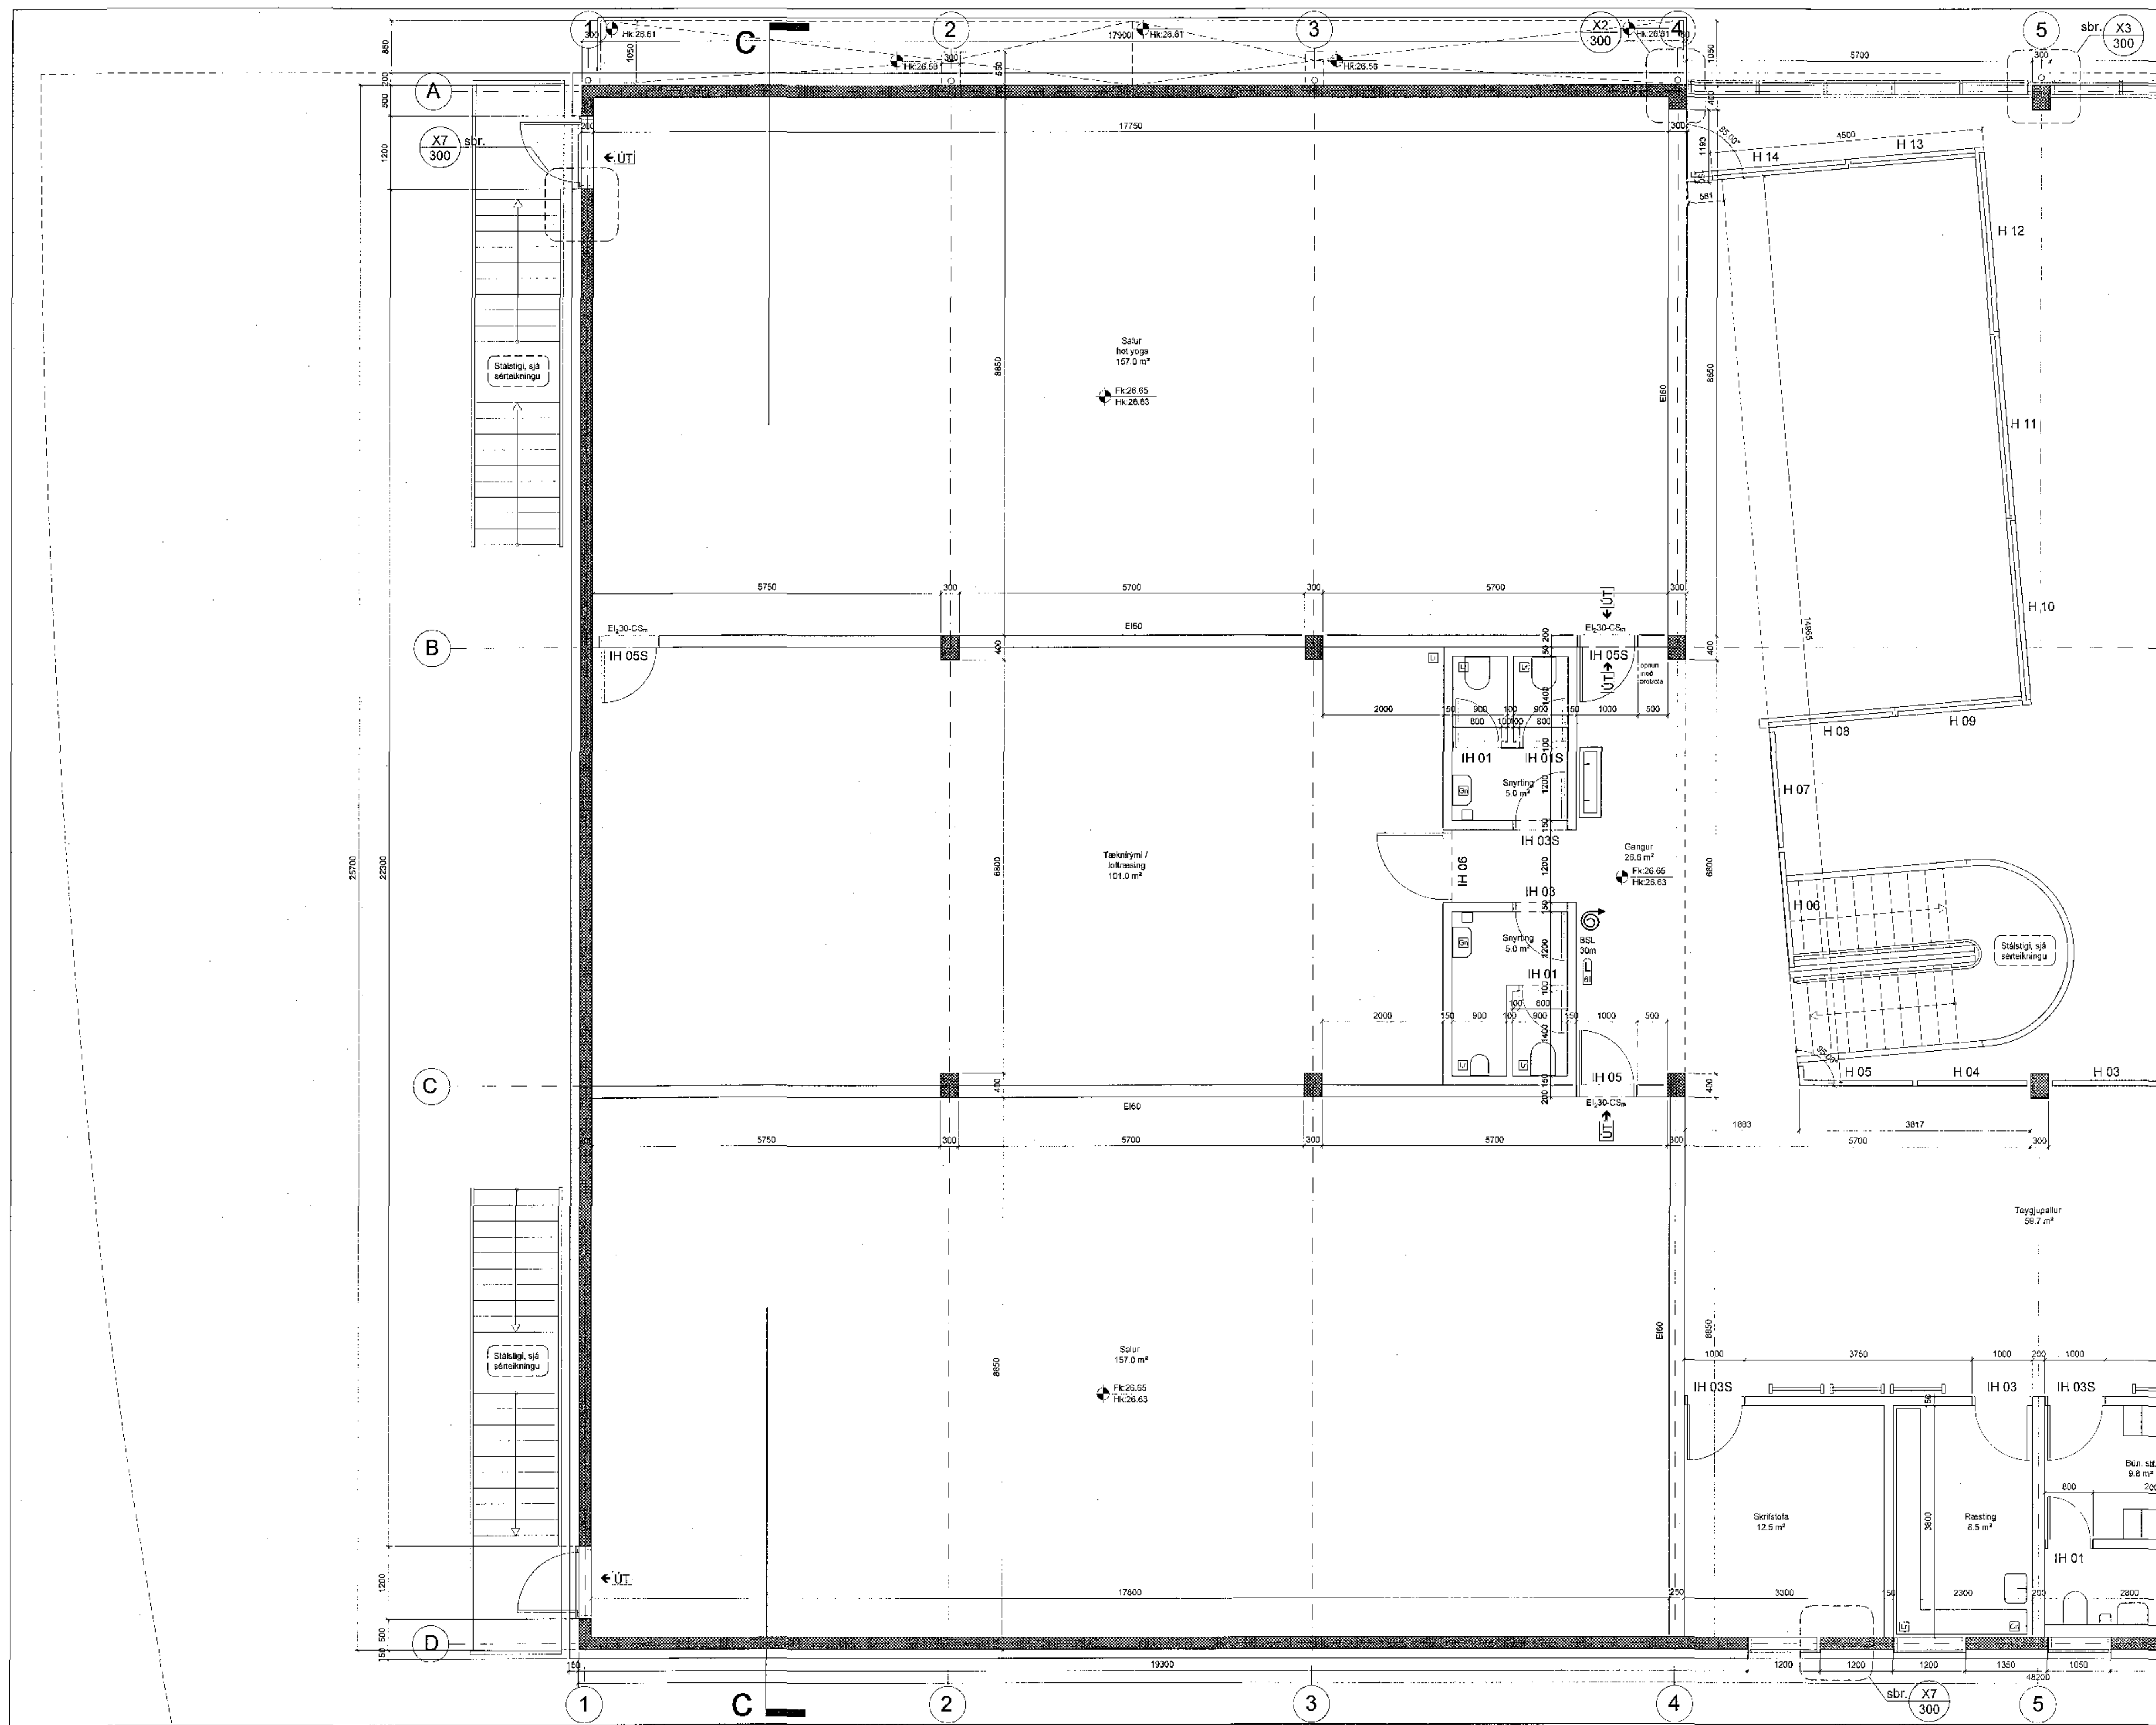

C:
B:
A:
BREYTINGAR:
LYKILMYND:
DAGS:

Heilsuræktarstöð Tjarnavöllum 7

VERKTEIKNINGAR
GRUNNMÝND 2. HÆÐAR - blað 1 af 2

VEKJ:	WCTJ-1706	TEKNAÐ:	AL
KVARÐI:	1.50	SKRÁL:	grunnur-1.dwg
DAGS:	01.11.2017	SKRÁL:	grunnur-1.dwg

UTI INNI
ARKITEKTAR

ÞINGHOLTSSTRÆTI 27
SIMAR 5527000 & 5627000
NETFANG
VEFFANG
BALDUR Ó. SVANESSON
120357-5100
JÓN HÖR HORVALDSSON
C21298-7579

101 REYKJAVÍK
FAX 5527001
ut@ut.is
http://www.ut.is
ARKITEKTAR FAÍ

ARKITEKTAR FAÍ

TEIKNINGAR: **A-203** BREYTING: