


Sambólaður
20. des. 2017
Byggingarstærðir: 1:100

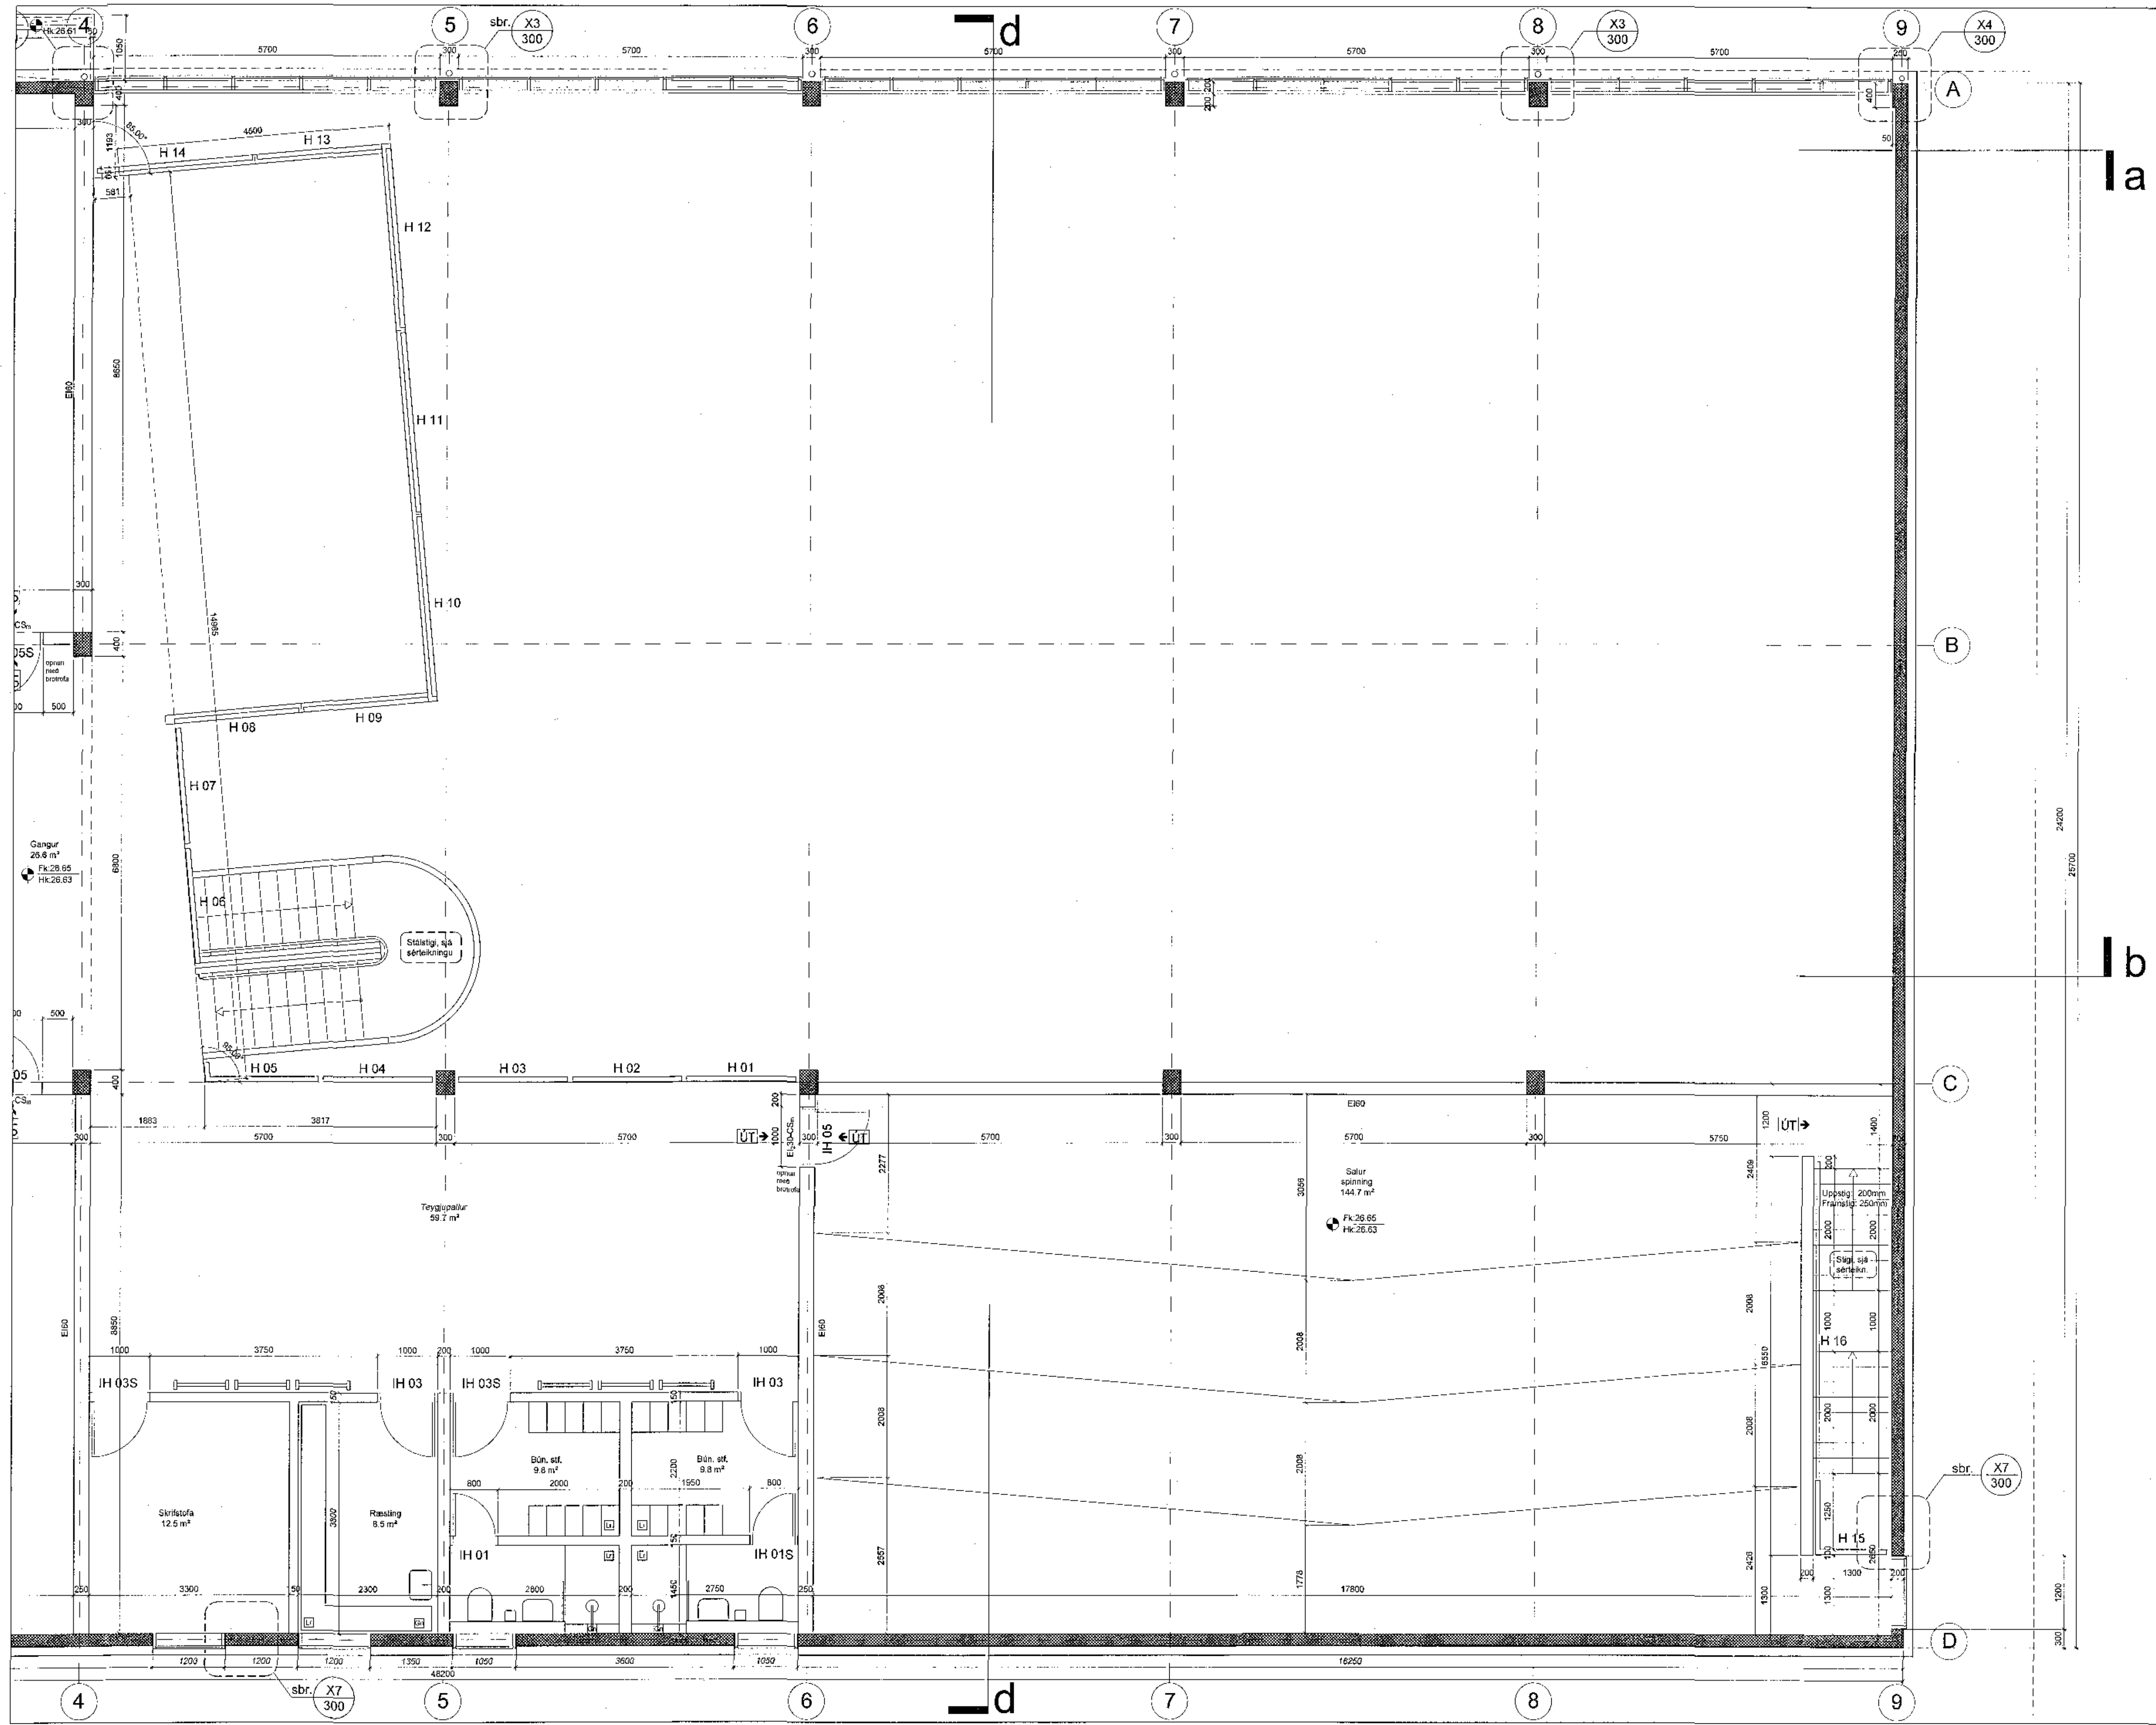

la

lb

C:
B:
A:
BREYTINGAR: _____ DAGS: _____
LYKILMYND:

Heilsuræktarstöð Tjarnarvöllum 7

VERKTEIKNINGAR
GRUNNMYND 2. HÆÐAR - blað 2 af 2

VERK: WCTJ-1708
KVÆRÐI: 1.50
DAGS: 01.11.2017
TEKNAÐ: AL
SKRÁ: grunnur-1.dwg

ÚTI INNI

ARKITEKTAR

VINCHOLTSSTRÆTI 27 101 REYKJAVÍK
SÍMAR 5527000 & 5527600 FAX 5527661
NETFANG: netfang@innir.is
VEFFANG: www.innir.is
BALDUR Ö. SWANESSON 12035 F 3111 ARKITEKTAR / AI
JÓN ÞÓR ÞORVALDSSON ARKITEKTAR / AI

TEIKNINGANR: **A-204** BREYTING: