
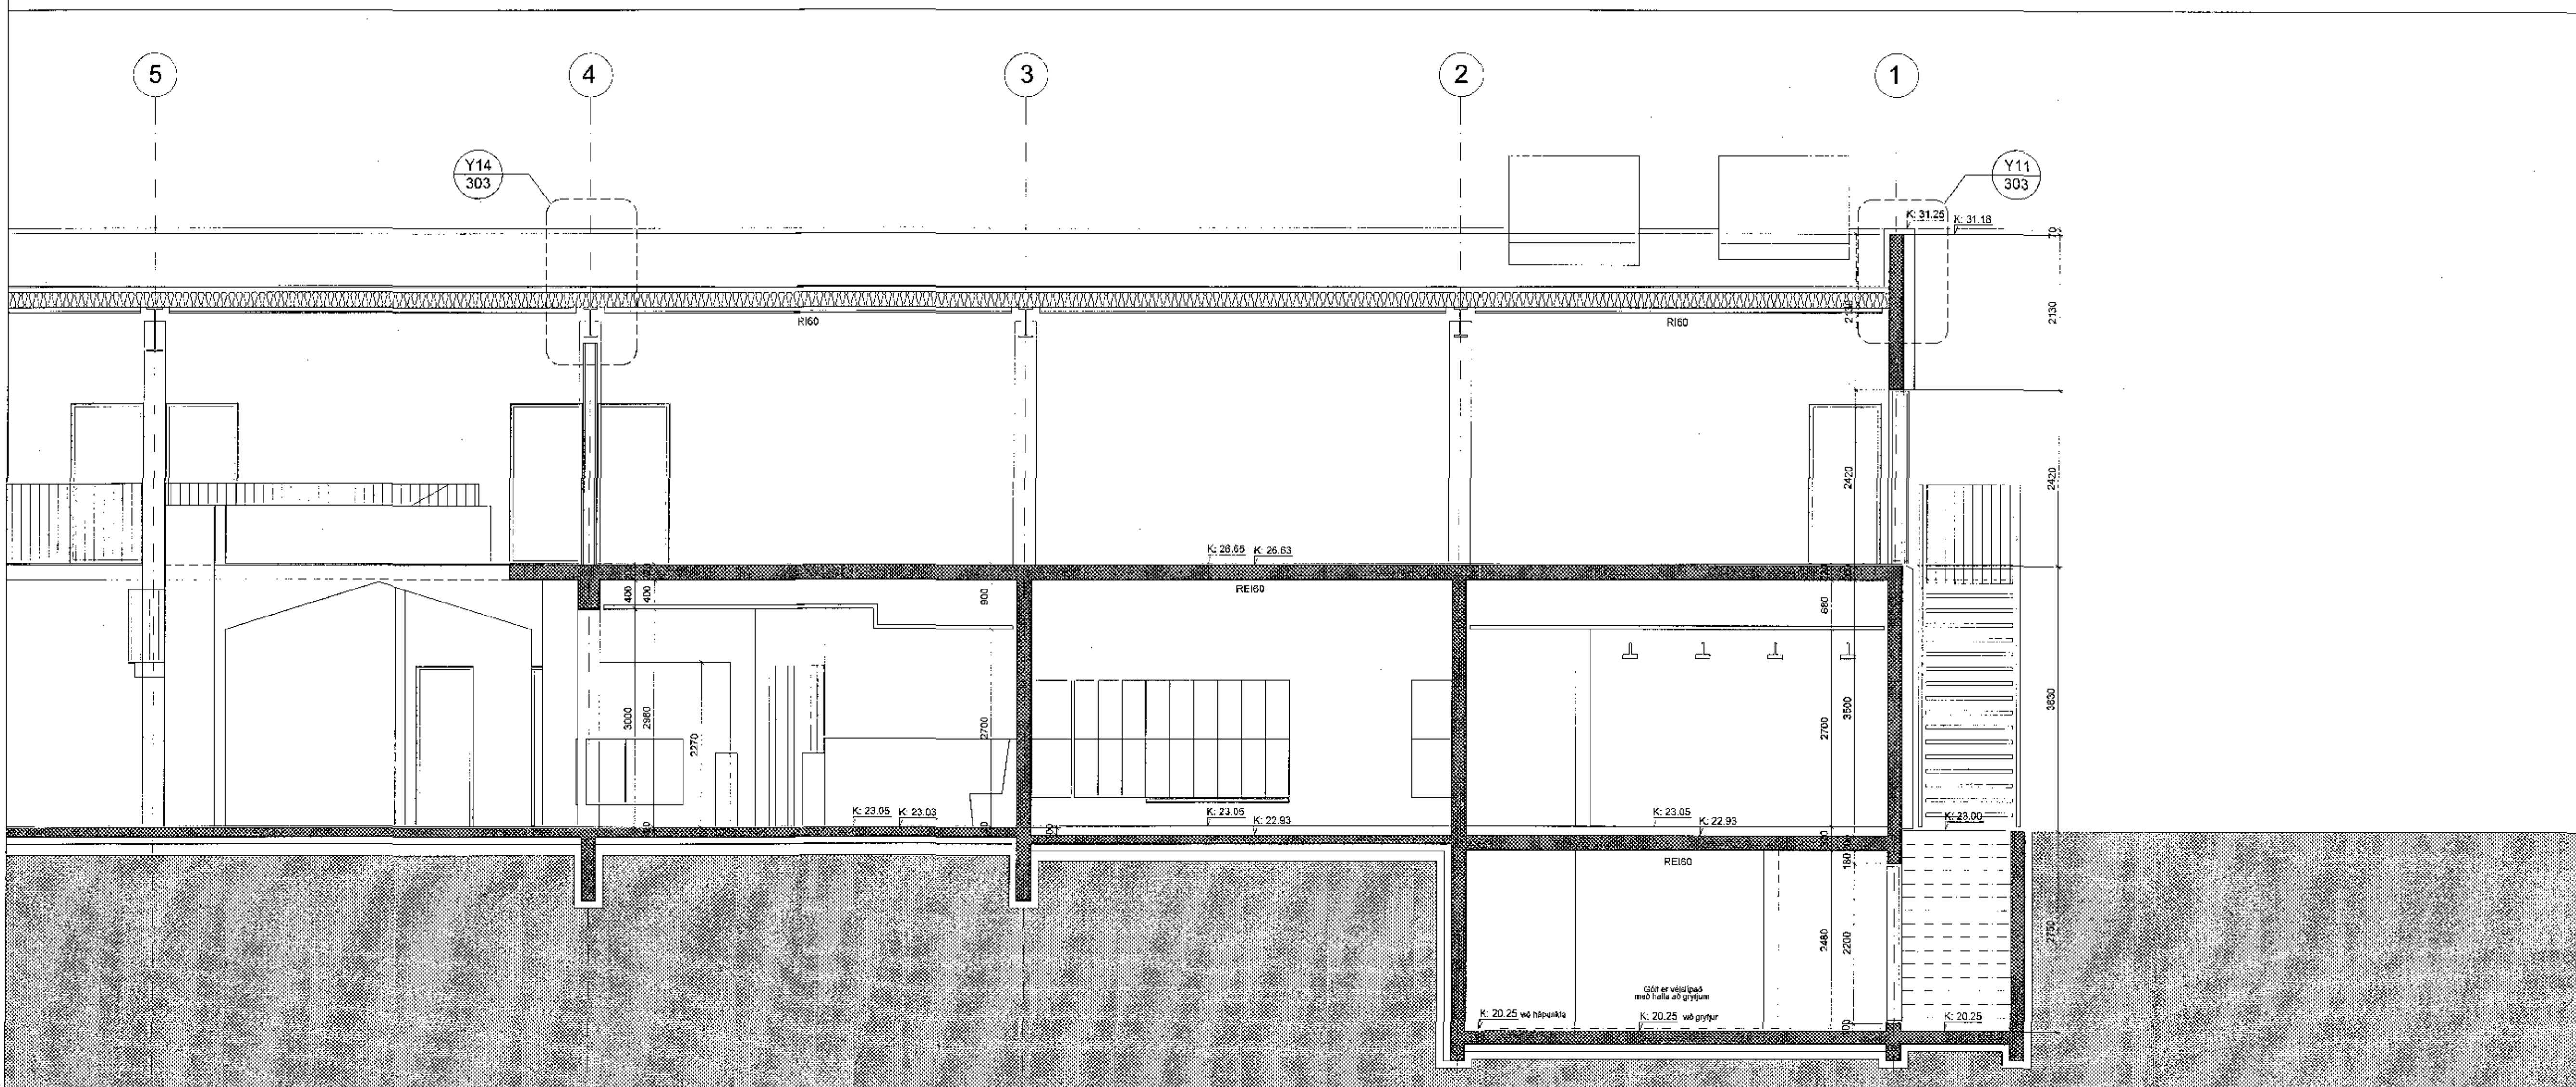


Samþykki þessi
20. des. 2017
Þyngingarátturinn er (1/2)

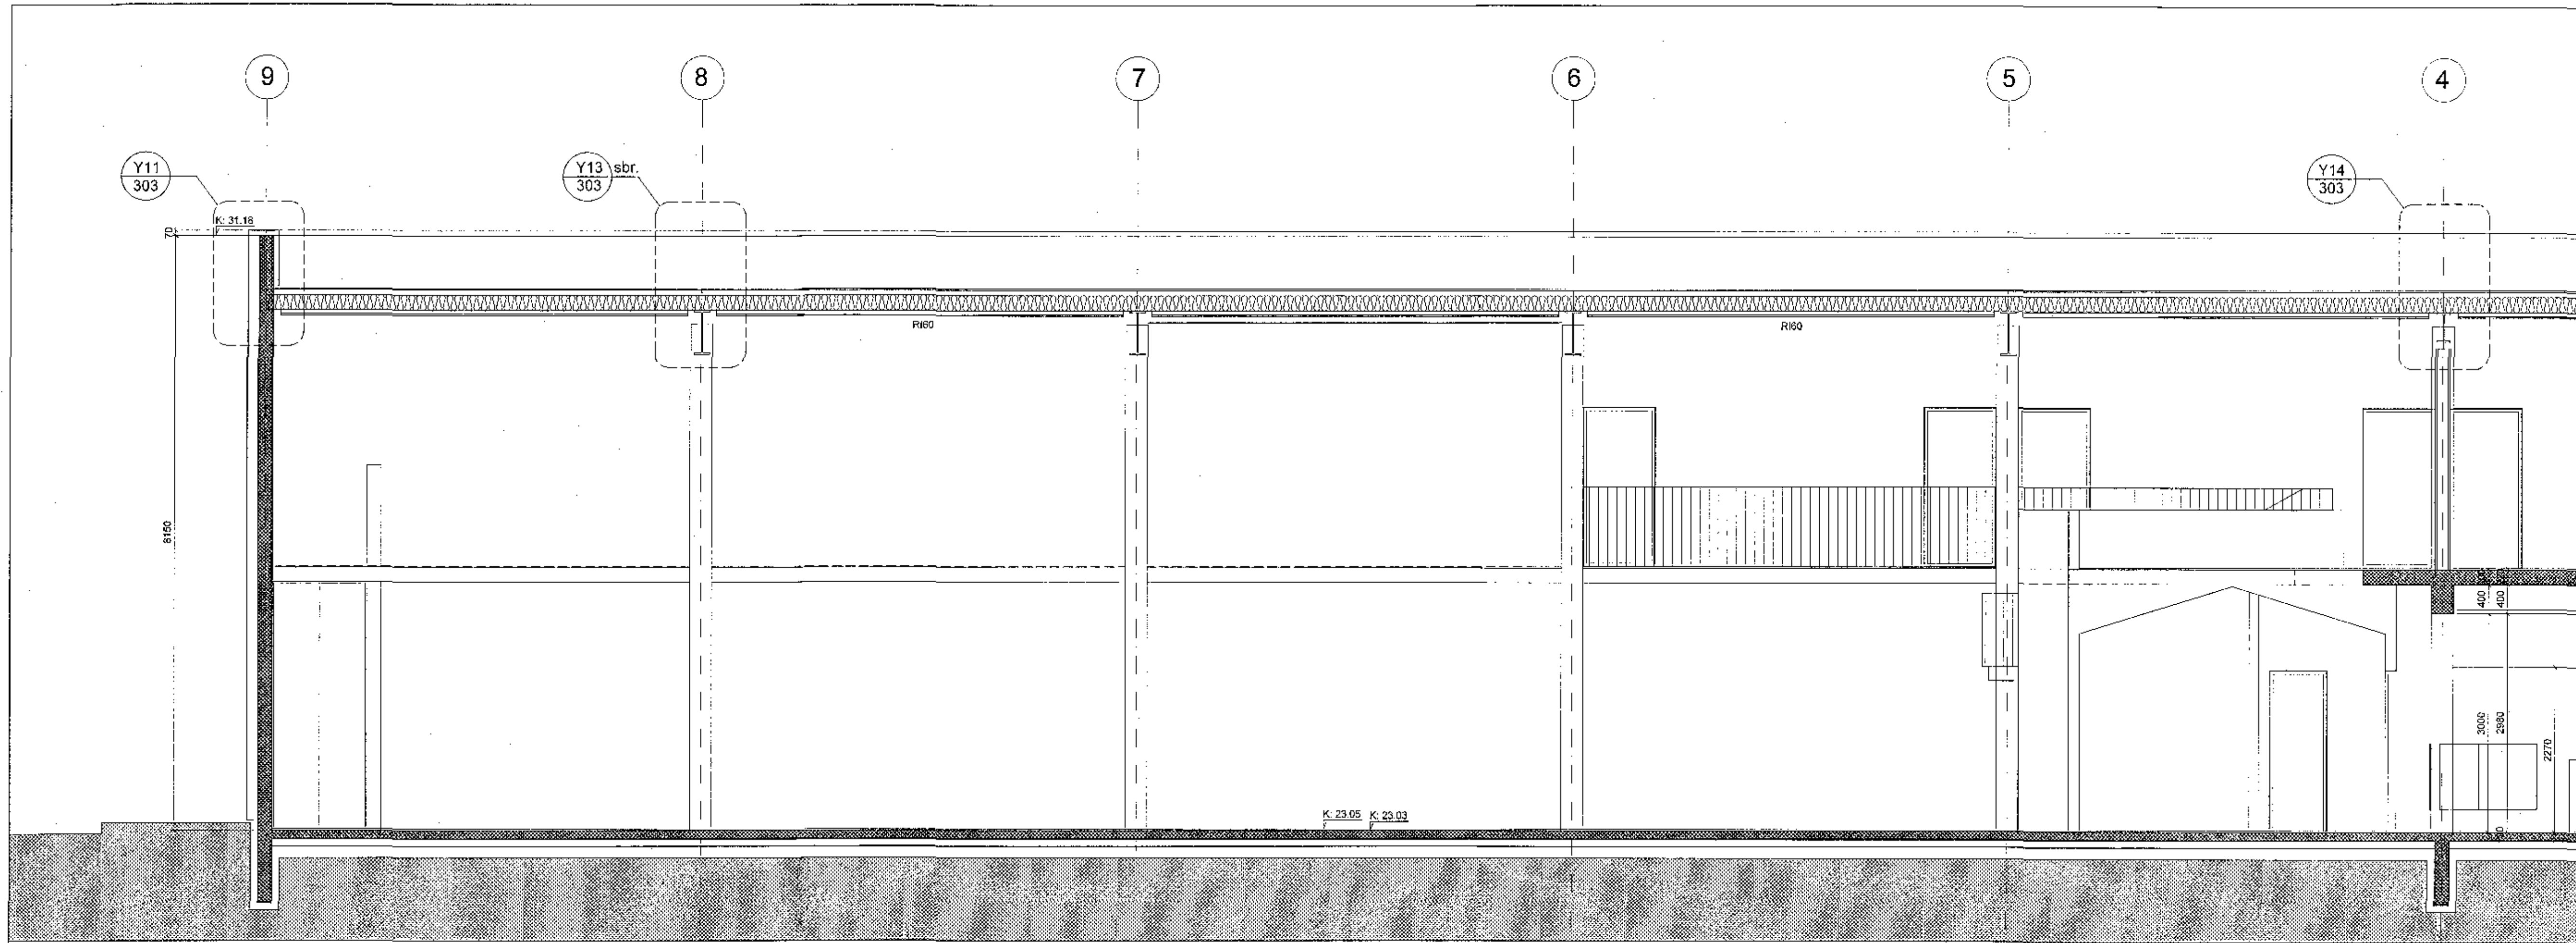

C:
B:
A:
BREYTINGAR: _____ DAGS: _____
LYRILYMNING:

Heilsuræktarstöð Tjarnarvöllum 7

VERKTEIKNINGAR
SNID A-A
VERK: WCT-J1709
KVARÐI: 1.50 TEKNAÐ: AL
DAGS: 01.11.2017 SKRÁ: grunna-1.dwg

ÚTI INNI
ARKITEKTAR
HINCHOLTSSTRÆTI 27 101 REYKJAVÍK
SMAR 5527000 & 0627060 FAX 5527051
NETTING W31119
VEFFHÍÐ http://www.uti.is
BALDUR Ó. SJÁVALLSSON ARKITEKTAR FAÍ
JÓN ÞÓR ÞÓRVALDSSON ARKITEKTAR FAÍ
TEIKNINGAR: **A-206** BREYTING: