
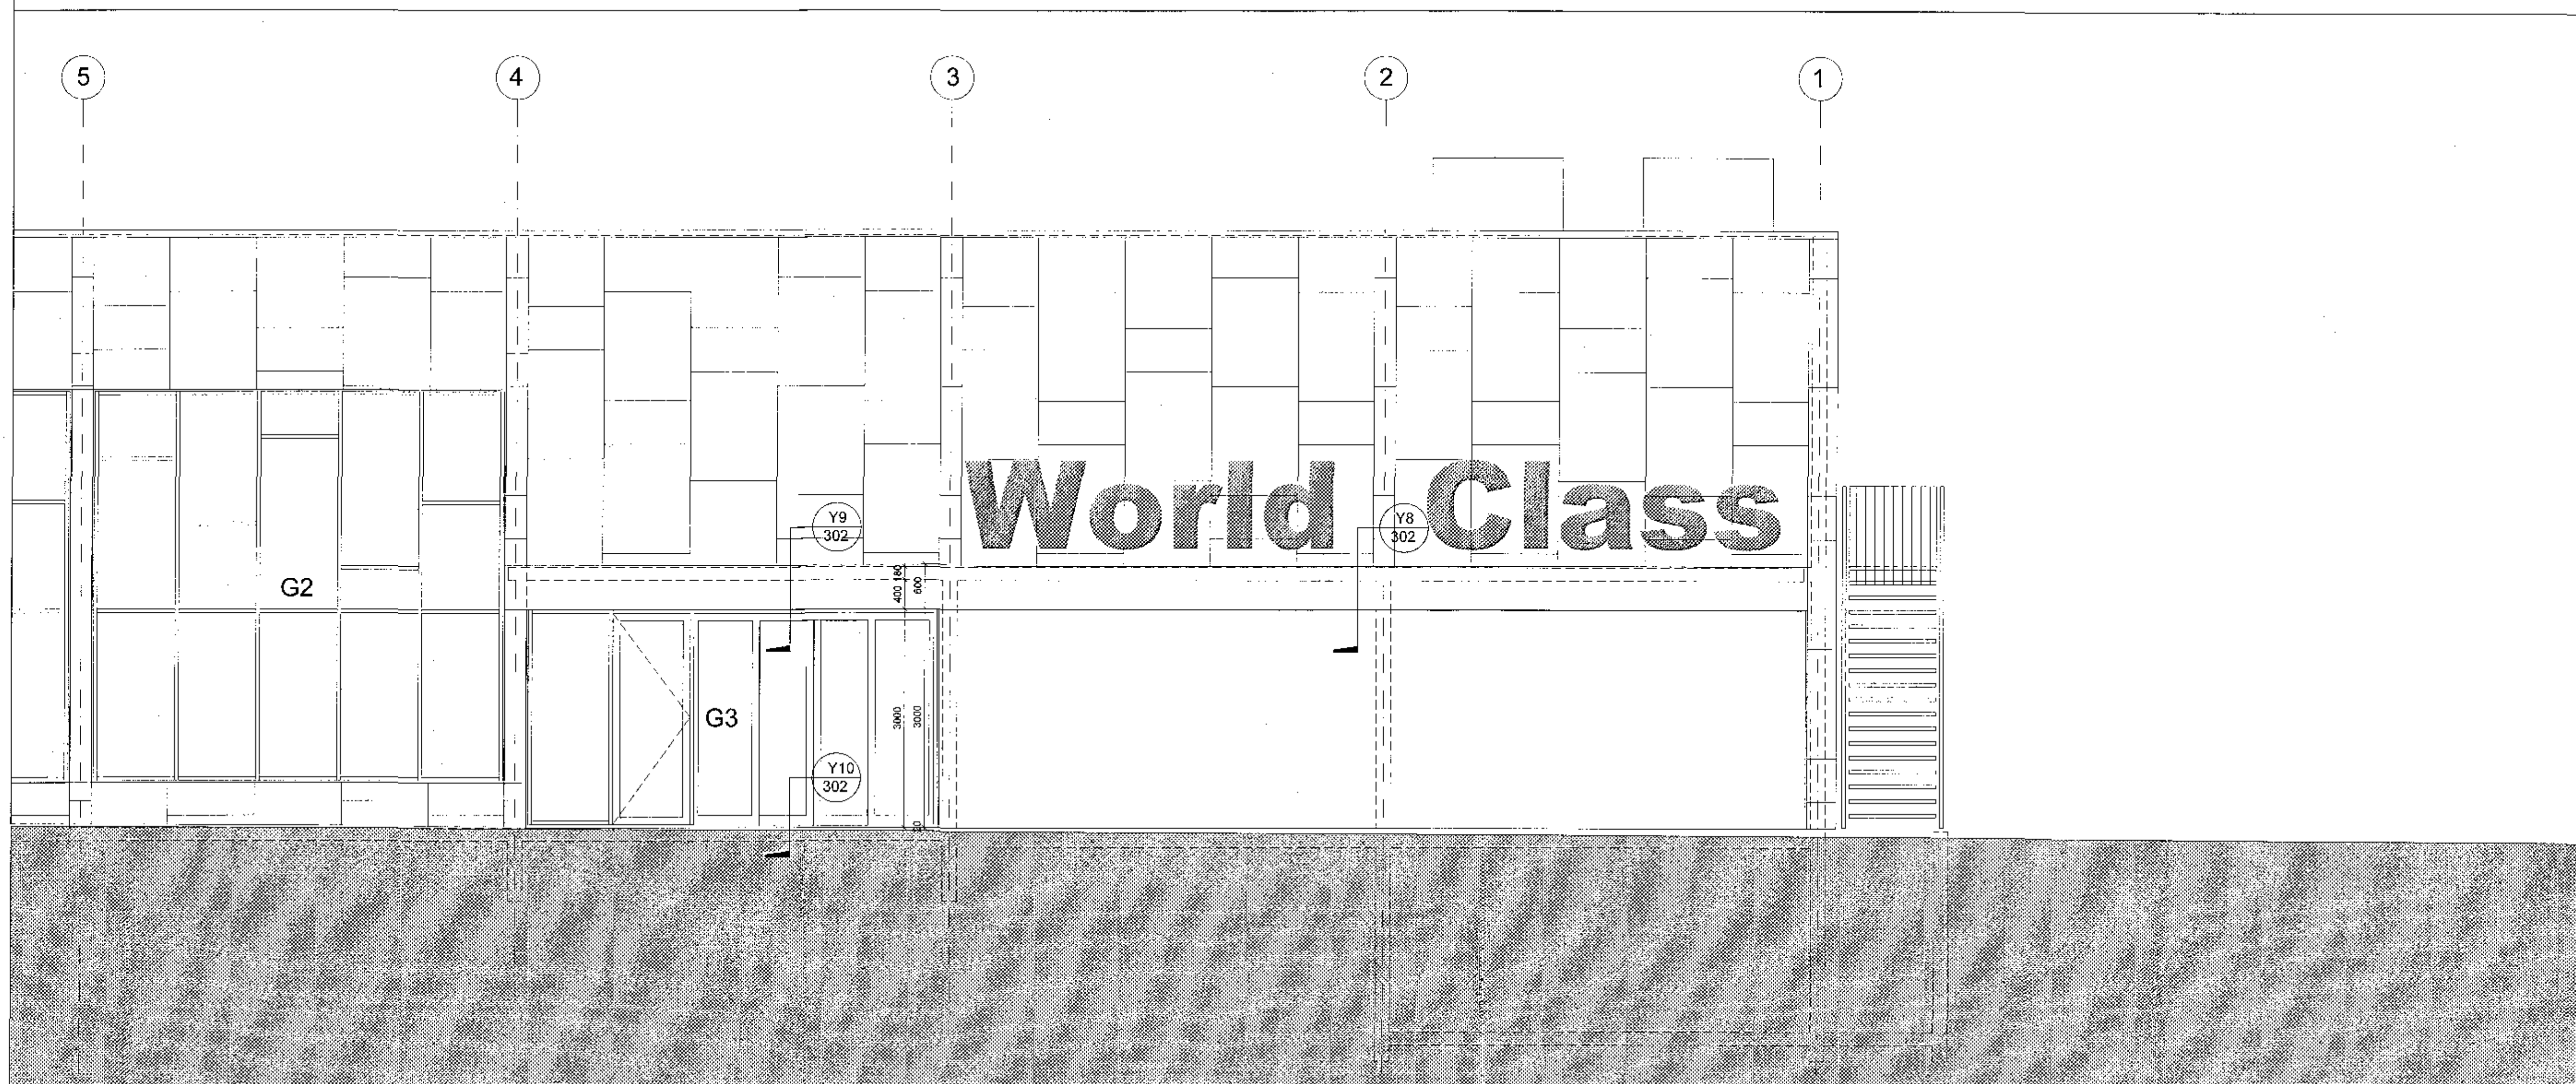


Samþykkt í formi  
28. des. 2017  
Byggingarstjórnuneytið (17/17)

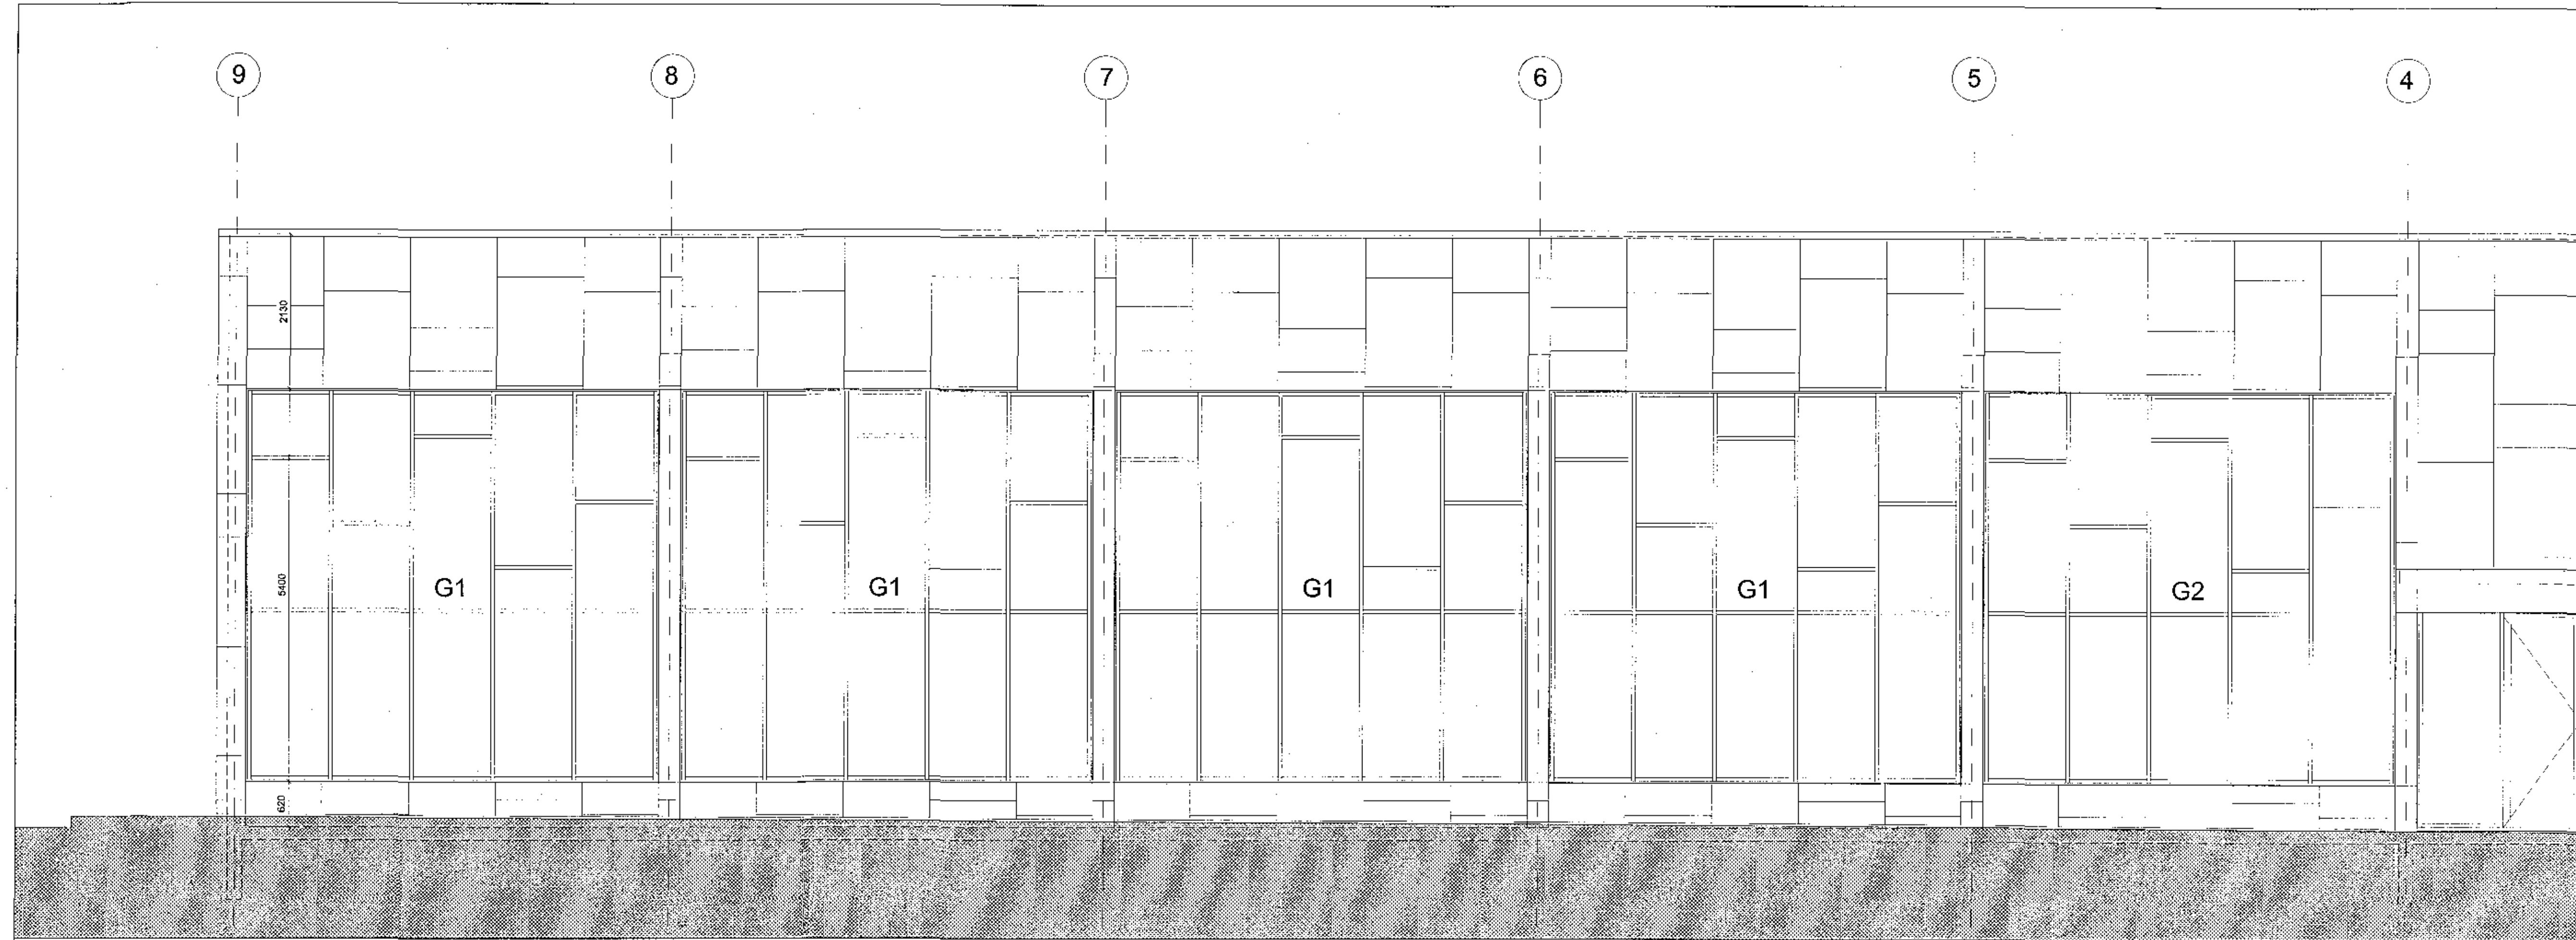

C:  
B:  
A:  
BREYTINGAR: \_\_\_\_\_ DAGS: \_\_\_\_\_

LYKILMYND:  
\_\_\_\_\_

Heilsuræktarstöð Tjarnarvöllum 7

VERKTEIKNINGAR  
ÚTLIT - NORÐURHLÍÐ

VERK: WCT-A-1706  
KVAFDI: 1:50 TEIKNAD: AL  
DAGS: 01.11.2017 SKRÁ: grunnur-1.dwg

**ÚTI INNI**

**ARKITEKTAR**  
ÞINGHÖLTSBÍKJEI 2F 101 REYKJAVÍK  
SÍMAR 5527060 & 5527060 FAX 5527061  
NETFANG [u@u.is](mailto:u@u.is)  
VEFPAÐ <http://www.u.is>  
BALDUR Ó. SVANESSON ARKITEKTAR I A  
120357-554 c  
JÓN HÖR FORVALDSSON ARKITEKTAR I A  
C2126-7578

TEIKNINGAR: **A-209** BREYTING: \_\_\_\_\_