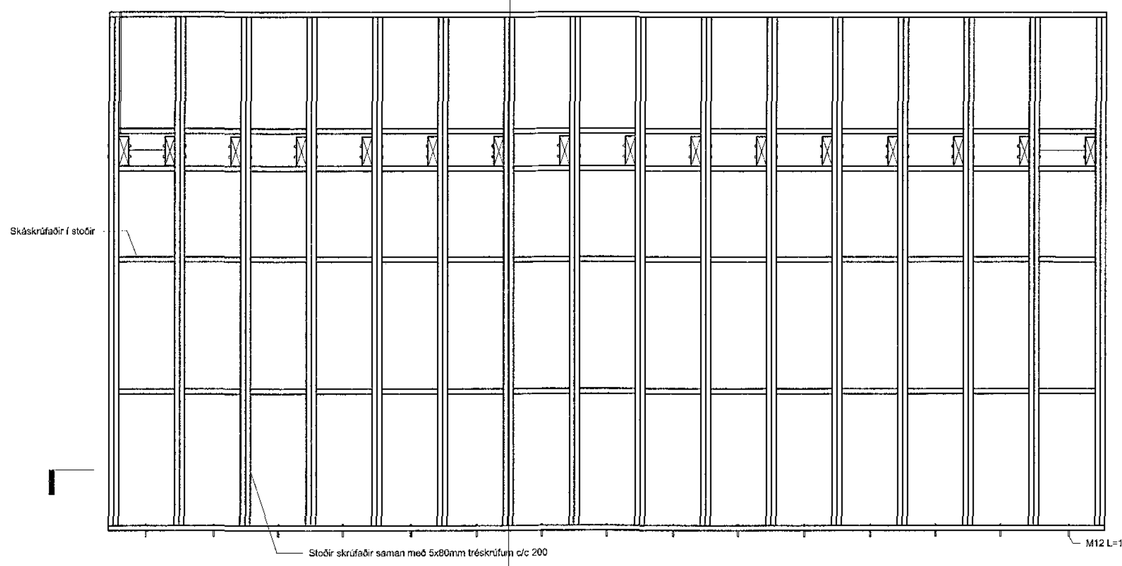

CU Snið CU
00_1_21_01 1 : 25

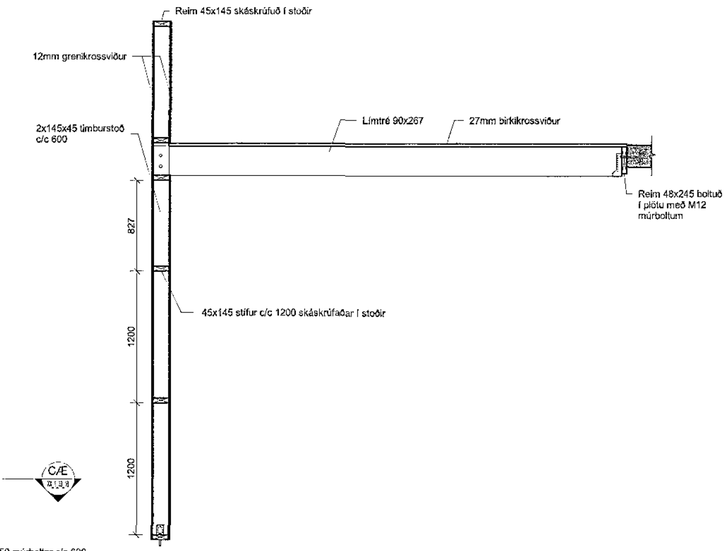

CV Snið CV
00_1_21_01 1 : 25

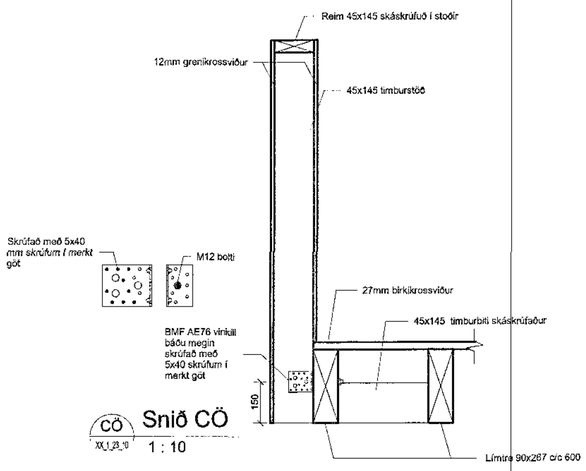

CÖ Snið CÖ
XX_1_23_10 1 : 10

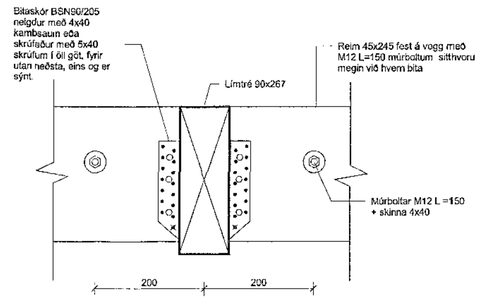

CY Snið CY
XX_1_23_10 1 : 5

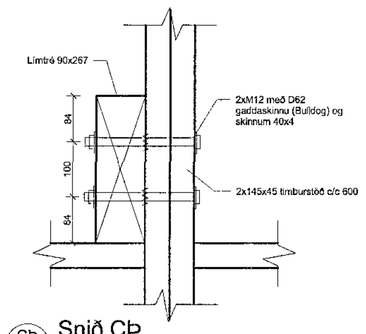

CÞ Snið CÞ
01_1_21_02 1 : 5

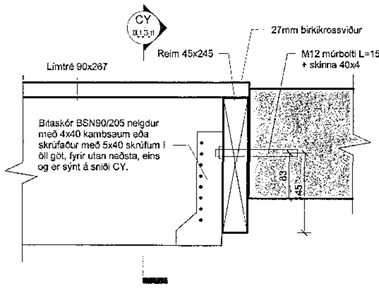

CX Snið CX
XX_1_23_10 1 : 5

Samþykkt
20. des. 2017
Byggingafulltrúinn í Hafnarfirði

ADALHÖNNUÐUR

Útg.	Daga.	Skýring	Dr.at.:	Yfirf.
A	22.11.2017	Verkteikning	BGJ	BJP

Skýringar:

Krossviðsklæðning á gólfi er notuð til stífingar á gólfinu. Á gólf kemi 27 mm þykkur rakaþolinn birkikrossviður sem uppfyllir ÍST EN 636-2 og á veggjinn kemi 12 mm grenikrossviður sem uppfyllir sömu skilyrði. 27 mm birkikrossviðurinn skal vera 17 laga og 12 mm grenikrossviðurinn 7 laga með rúmþyngd 680 kg/m³. Fjarlægð á milli skrúfa skal vera 150 mm á öllum brúnum, ekki nær en 12 mm frá brún, og 300 mm inn á miðri plötu.
Nánari timburskýringar má finna á blaði XX_1_04_06 Burðarvirki í milligólfi og vegg skal útfæra þannig að það hafi R60 brunaþol.
Útfærist skv. arkitekt og brunahönnuði.

ARKITEKTAR
BALDUR Ó. SVAVARSSON
ARKITEKT FAÍ SAMARK

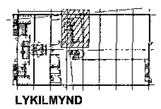

LYKILMYND

EFLA VERKFRÆÐISTOFA
sími 412 6000 www.efla.is

World Class
Tjarnarvellir 7
221 Hafnarfjörður

Burðarvirki
Timburgólf og veggur
Snið

TEIKNINGNR.	BLAÐSTÆRÐ	HANNAÐ: BGJ
2768-004	A1	TEIKNAÐ: KJZ
XX_1_23_11		YFIRFARIÐ: BJP

DAGS.	MÆLIKVARÐI	ÚTGÁFA
22.11.2017	As indicated	A

SAMÞYKKT: Bjarni P. Pálsson
KENNITALA: 291163-5139

C:\Users\Kjz\Documents\Revit_Tjarnarvellir 7_2017_kjzgrazumeskb.rvt