


1706075 06.12.2017


Samþykkt þann
28. des. 2017
Ráðgjafi: *[Signature]*

Upp. A	Daga. 05.12.2017	Skýring	Br.átt. Yfirf.
			HSG/RS

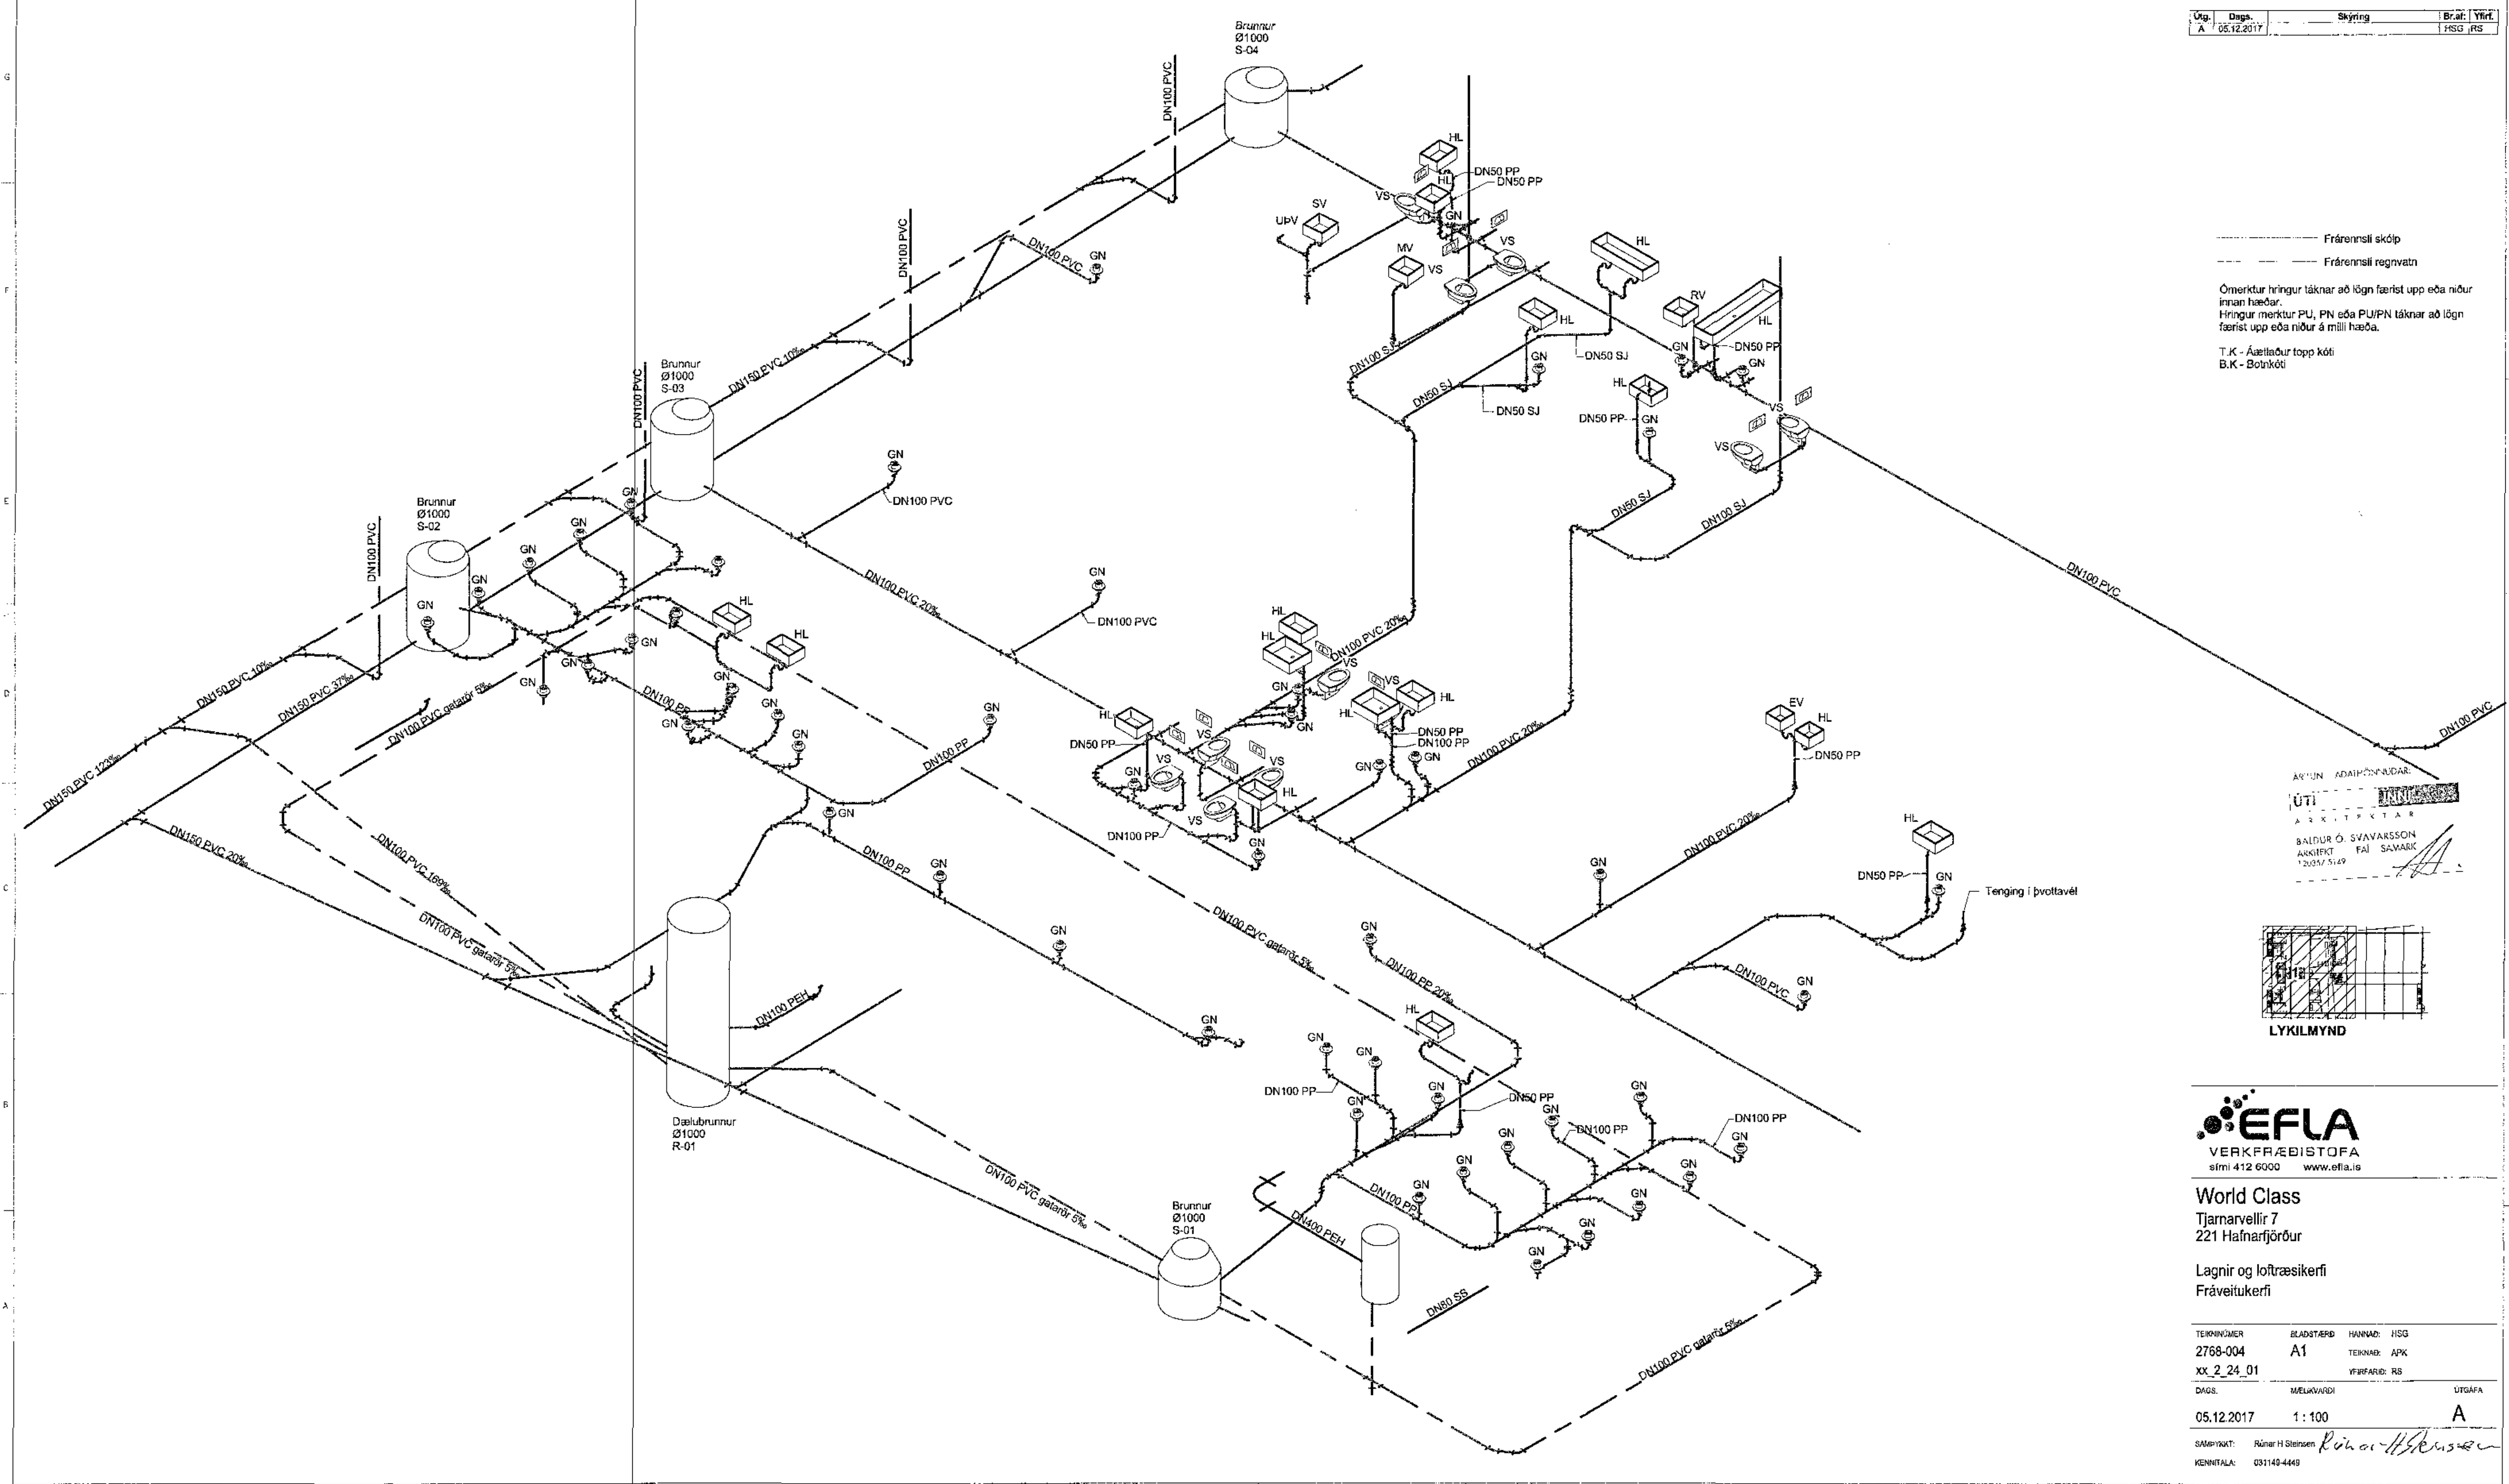

----- Frárennslí skóp
----- Frárennslí regnvatni
Omerktur hringur táknar að lagn færist upp eða niður innan hæðar.
Hringur merktur PU, PN eða PU/PN táknar að lagn færist upp eða niður á milli hæða.
T.K - Áætlaður topp kóði
B.K - Botnkóði

AKTUN ADALHÖNDVAÐAR
ÚTI
ARCTECTAR
BALDUR Ó. SVAVARESSON
AKSIDENT
1205/1 5149

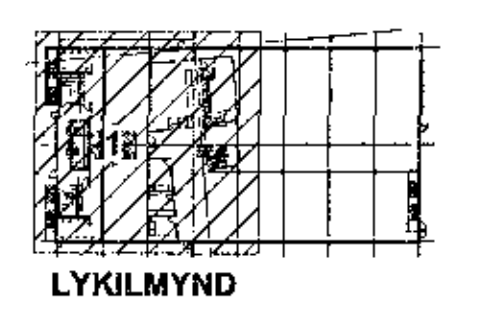

EFLA
VERKFRÆÐISTOFA
sími 412 6000 www.efla.is

World Class
Tjarnarvellir 7
221 Hafnarfjörður

Lagnir og loftþræsikerfi
Fráveitukerfi

TEKNIÐJANER	BLASTJERD	HANNAÐ	HSG
2768-004	A1	TEKNAÐ	APK
XX_2_24_01		VFARÐ	RS
DAGS.	MELAVARÐI	UTGÁFA	
05.12.2017	1:100	A	
SAMPRYKAT:	Ráðgjafi H. Steinn	<i>[Signature]</i>	
KENNITALA:	03149-4449		

EFLA EY 1706075_Tjarnarvellir_7_2017_aps@efla.is