

17-06075 06.12.2017

Samgáttir
28. des. 2017
Hv

Útg.	Daga.	Skýring	Br. st.	Yfirf.
A	06.12.2017		HSG	RS

ÁSITUN ABALHÖNNUNAR
ÚTÍ **INN**
 ARKITEKTIAF
 BALDUR Ö. SVAVARSSON
 ARKITEKT FAL SAMMOK
 120357-5149

Frærennslí skölp
 Frærennslí regnvatn

Ómerktur hringur táknað að lögn færst upp eða niður innan hæðar.
 Ringur merktur PU, PN eða PU/PN táknað að lögn færst upp eða niður á milli hæða.

T.K - Ásstaður topp kóti
 B.K - Botnkóti

GN - Gólfhúrfall
 PP - Hljóðeinangrandi frærennslíspipa
 SJ - Stöppjárnspipa


Allar tegir í stöðum og undir lofti skulu vera SJ nema annað sé tekið fram.
 Greina tegir að hreinketstækjum skulu vera PP.

EFLA
 VERKFRÆÐISTOFA
 sími 412 6000 www.efla.is

World Class
 Tjarnarvellir 7
 221 Hafnarfjörður

Lagnir og loftræsikerfi
 Frævitukerfi
 Grunnmynd 1. hæð - Hluti 1

TEKNIÐMÖN	BLAÐSTREIF	HANNAÐ	HSG
2768-004	A1	TEKNAÐ	APK
01_2_23_01		YRFRÁÐ	RS
DATE	MÆLVARSH	ÓTÖFA	
05.12.2017	1:50	A	
SAMMOKK:	Rúna H. Steinsdóttir	Ragnar H. Steinsen	
KENNITALA:	001149-4449		

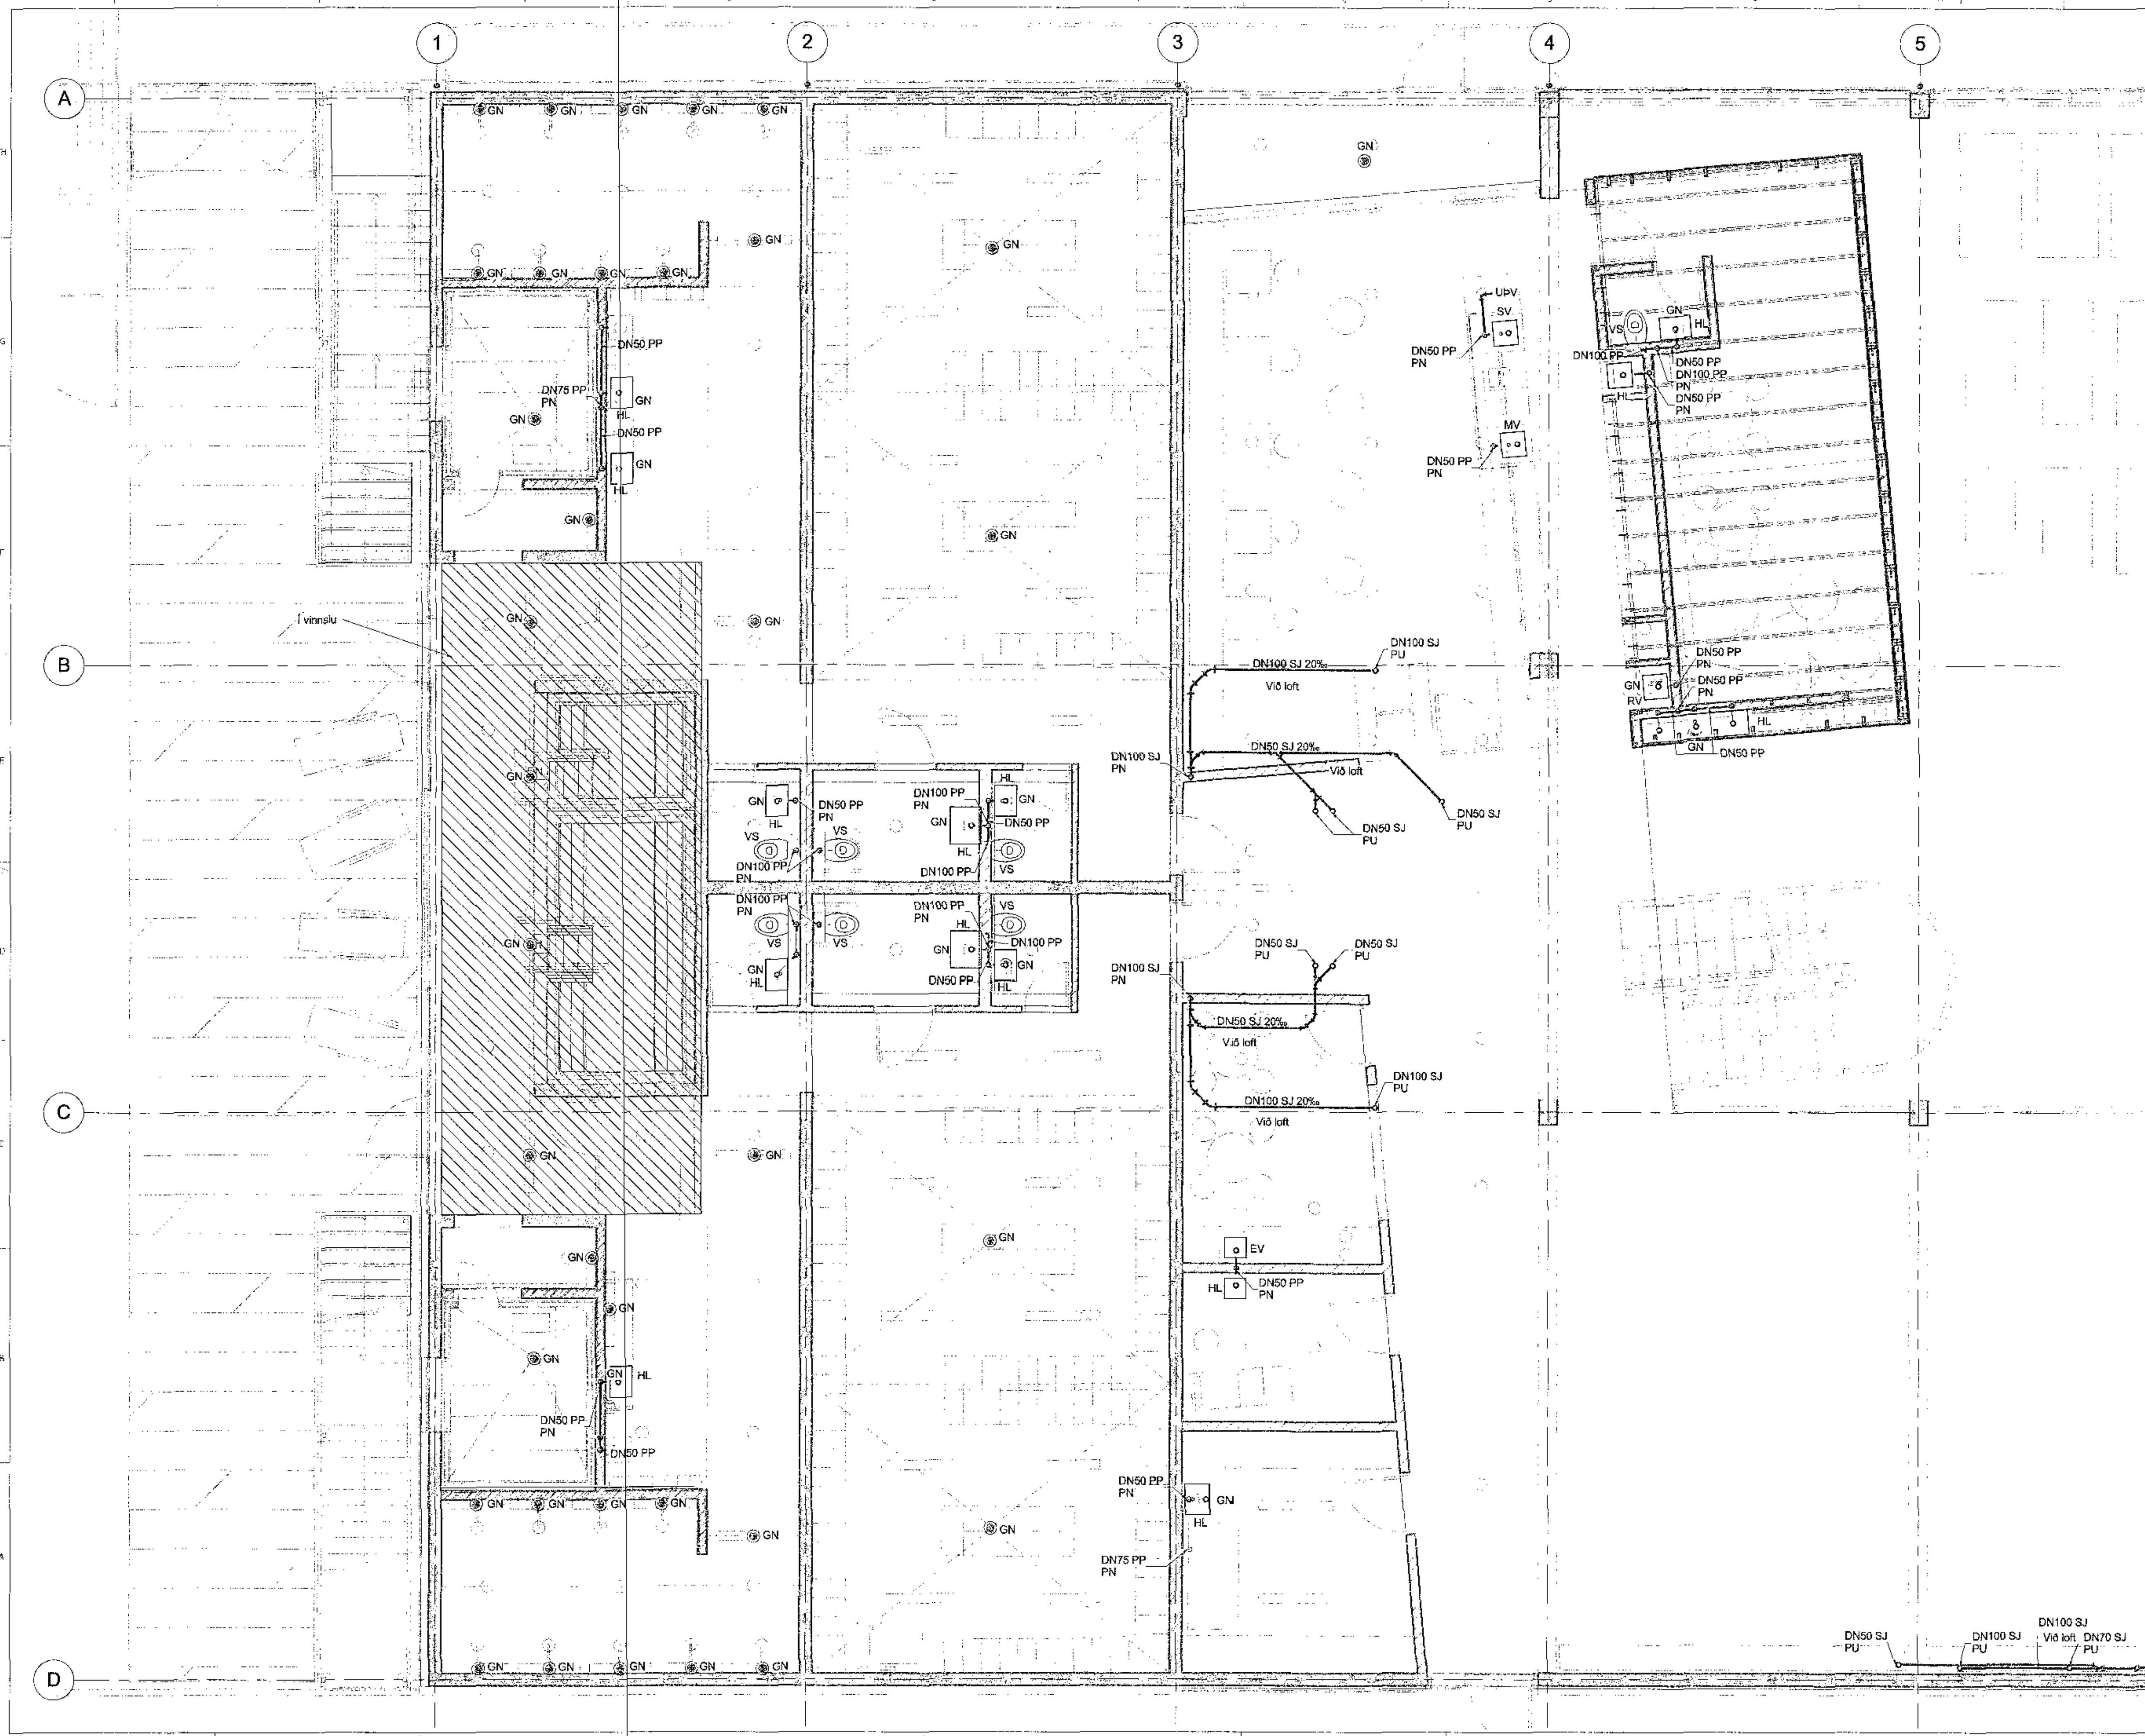

E:\Lagnir\1799P_Tjarnarvellir_7_2017_apk\efla.is.dwg