

1706075 06.12.2017

Samþykkt Fram
28. des. 2017
Byggingarstjórnun

ARNDÖNIBUR

Útg.	Daga	Skýring	Br. af	Yfirl.
A	05.12.2017		HSG	RS

ÁRITUN ARNDÖNIBURAR
 ÚTI
 ARKITEKTAR
 BALDUR Ó. SVAVARSSON
 ARKITEKTI FÁI SANÓSK
 1203073149

----- Frárennsl skölp
 ----- Frárennsl regnvain

Ómerktur lvingur táknað að lögn færst upp eða niður innan hæðar.
 Hringur merktur PU, FN eða PU/FN táknað að lögn færst upp eða niður á milli hæða.

T.K - Áxlaflatur topp kúli
 B.K - Botnkúli

GN - Gólfurfall
 PP - Hjúðeignangrandi frárennsliþpa
 SJ - Sleyptjárnspipa

Allar lögnir í stofnum og undir lofti skulu vera SJ nema annað sé tekið fram.
 Greina lögnir að hreinlátstækjum skulu vera PP.

EFLA
 VERKFRÆÐISTOFA
 sími 412 6000 www.efla.is


World Class
 Tjarnarvellir 7
 221 Hafnarfjörður

Lagnir og loftræsikerfi
 Fráveitukerfi
 Grunnmynd 1. hæð - Hluti 2

TEKNIÐMÉR	BLAÐSTÆÐ	HANNAÐ	HSG
2768-004	A1	TEKNAÐ	APK
01_2_23_02		YFRFARÐ	RS

DAGS: MEGLAVARÐI
 05.12.2017 1:50

SAMÞYKKT: Rómar H. Steinhilmarsson
 KENNITALA: 03149-4446

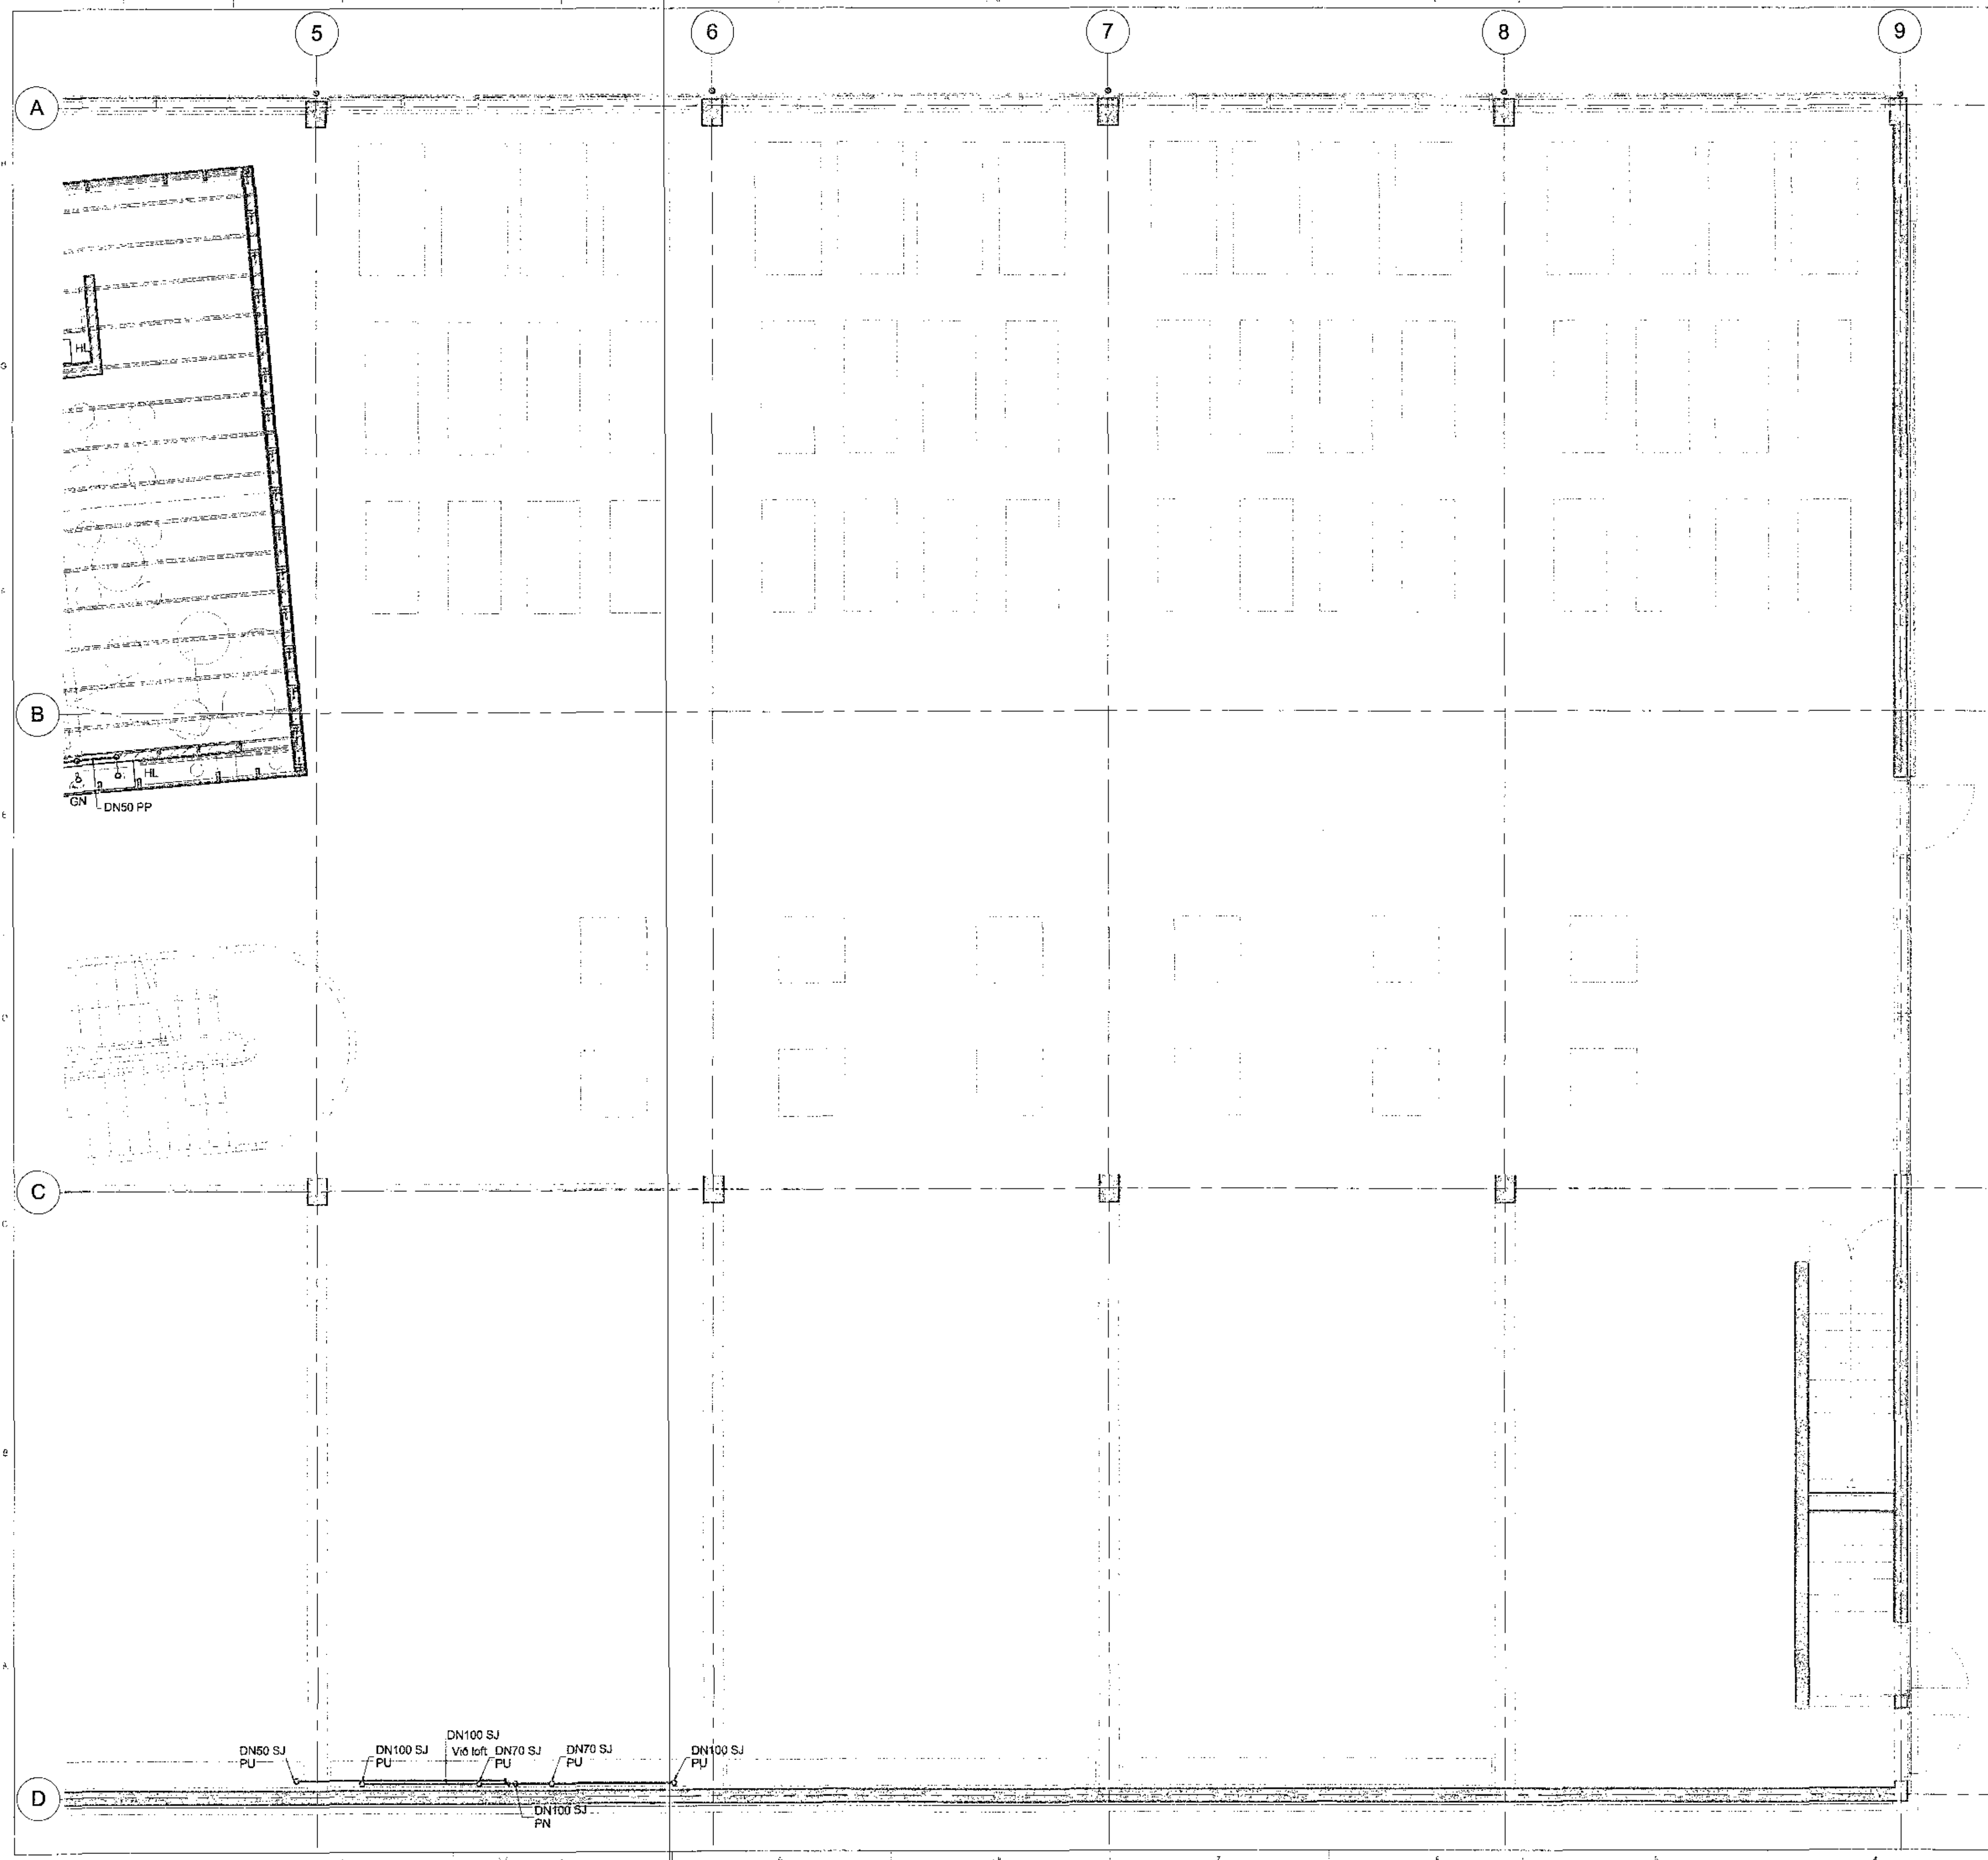

EFLA 1706075_Tjarnarvellir 7_2017_04@efla.is