

1106075 06.12.2017  
 28. des. 2017  
 HPS

Útg.	Daga	Skýting	Br. af: Yfirl.
A	06.12.2017		HSG RS

ÁRTEIUN AÐALHÖNDUÐAR:  
**ÚTI**  
 A R K I T E K T A R  
 BALDUR Ó. SVAVARSSON  
 ARKITEKT FAI SAMMOK  
 1207573-49

----- Frærensli skólp  
 ----- Frærensli regnvatn

Ómerktur hringur táknar að lögnum færist upp eða niður innan hæðar.  
 Hringur merktur PU, PN eða PU/PN táknar að lögnum færist upp eða niður á milli hæða.

T.K - Áætlaður topp kotti  
 B.K - Botnkotti

GN - Gólfurfall  
 PP - Hljóðeinangrandi frærenslispiða  
 SJ - Steypujáms pípa

Allar lagnir í stofnum og undir lofti skulu vera SJ nema annað sé tekið fram.  
 Greina lagnir að hreinlætistöðum skulu vera PP.


**EFLA**  
 VERKFRÆÐISTOFA  
 sími 412 6000 www.efla.is

**World Class**  
 Tjarnarvellir 7  
 221 Hafnarfjörður

Lagnir og loftræsikerfi  
 Fráveitukerfi  
 Grunnmynd 2. hæð - Hluti 1

TEKNIÐMÖR	BLAÐSTÆRD	HANNAÐ	HSG
2768-004	A1	TEKNIÐMÖR	APK
02_2_23_01		YFIRFARÐ	RS
DAGS.	MELUVAÐI	ÚTGÁFA	
06.12.2017		1:50	A

SAMYGGI: Rómar H. Sveinsson  
 NENNITALA: 0311484419

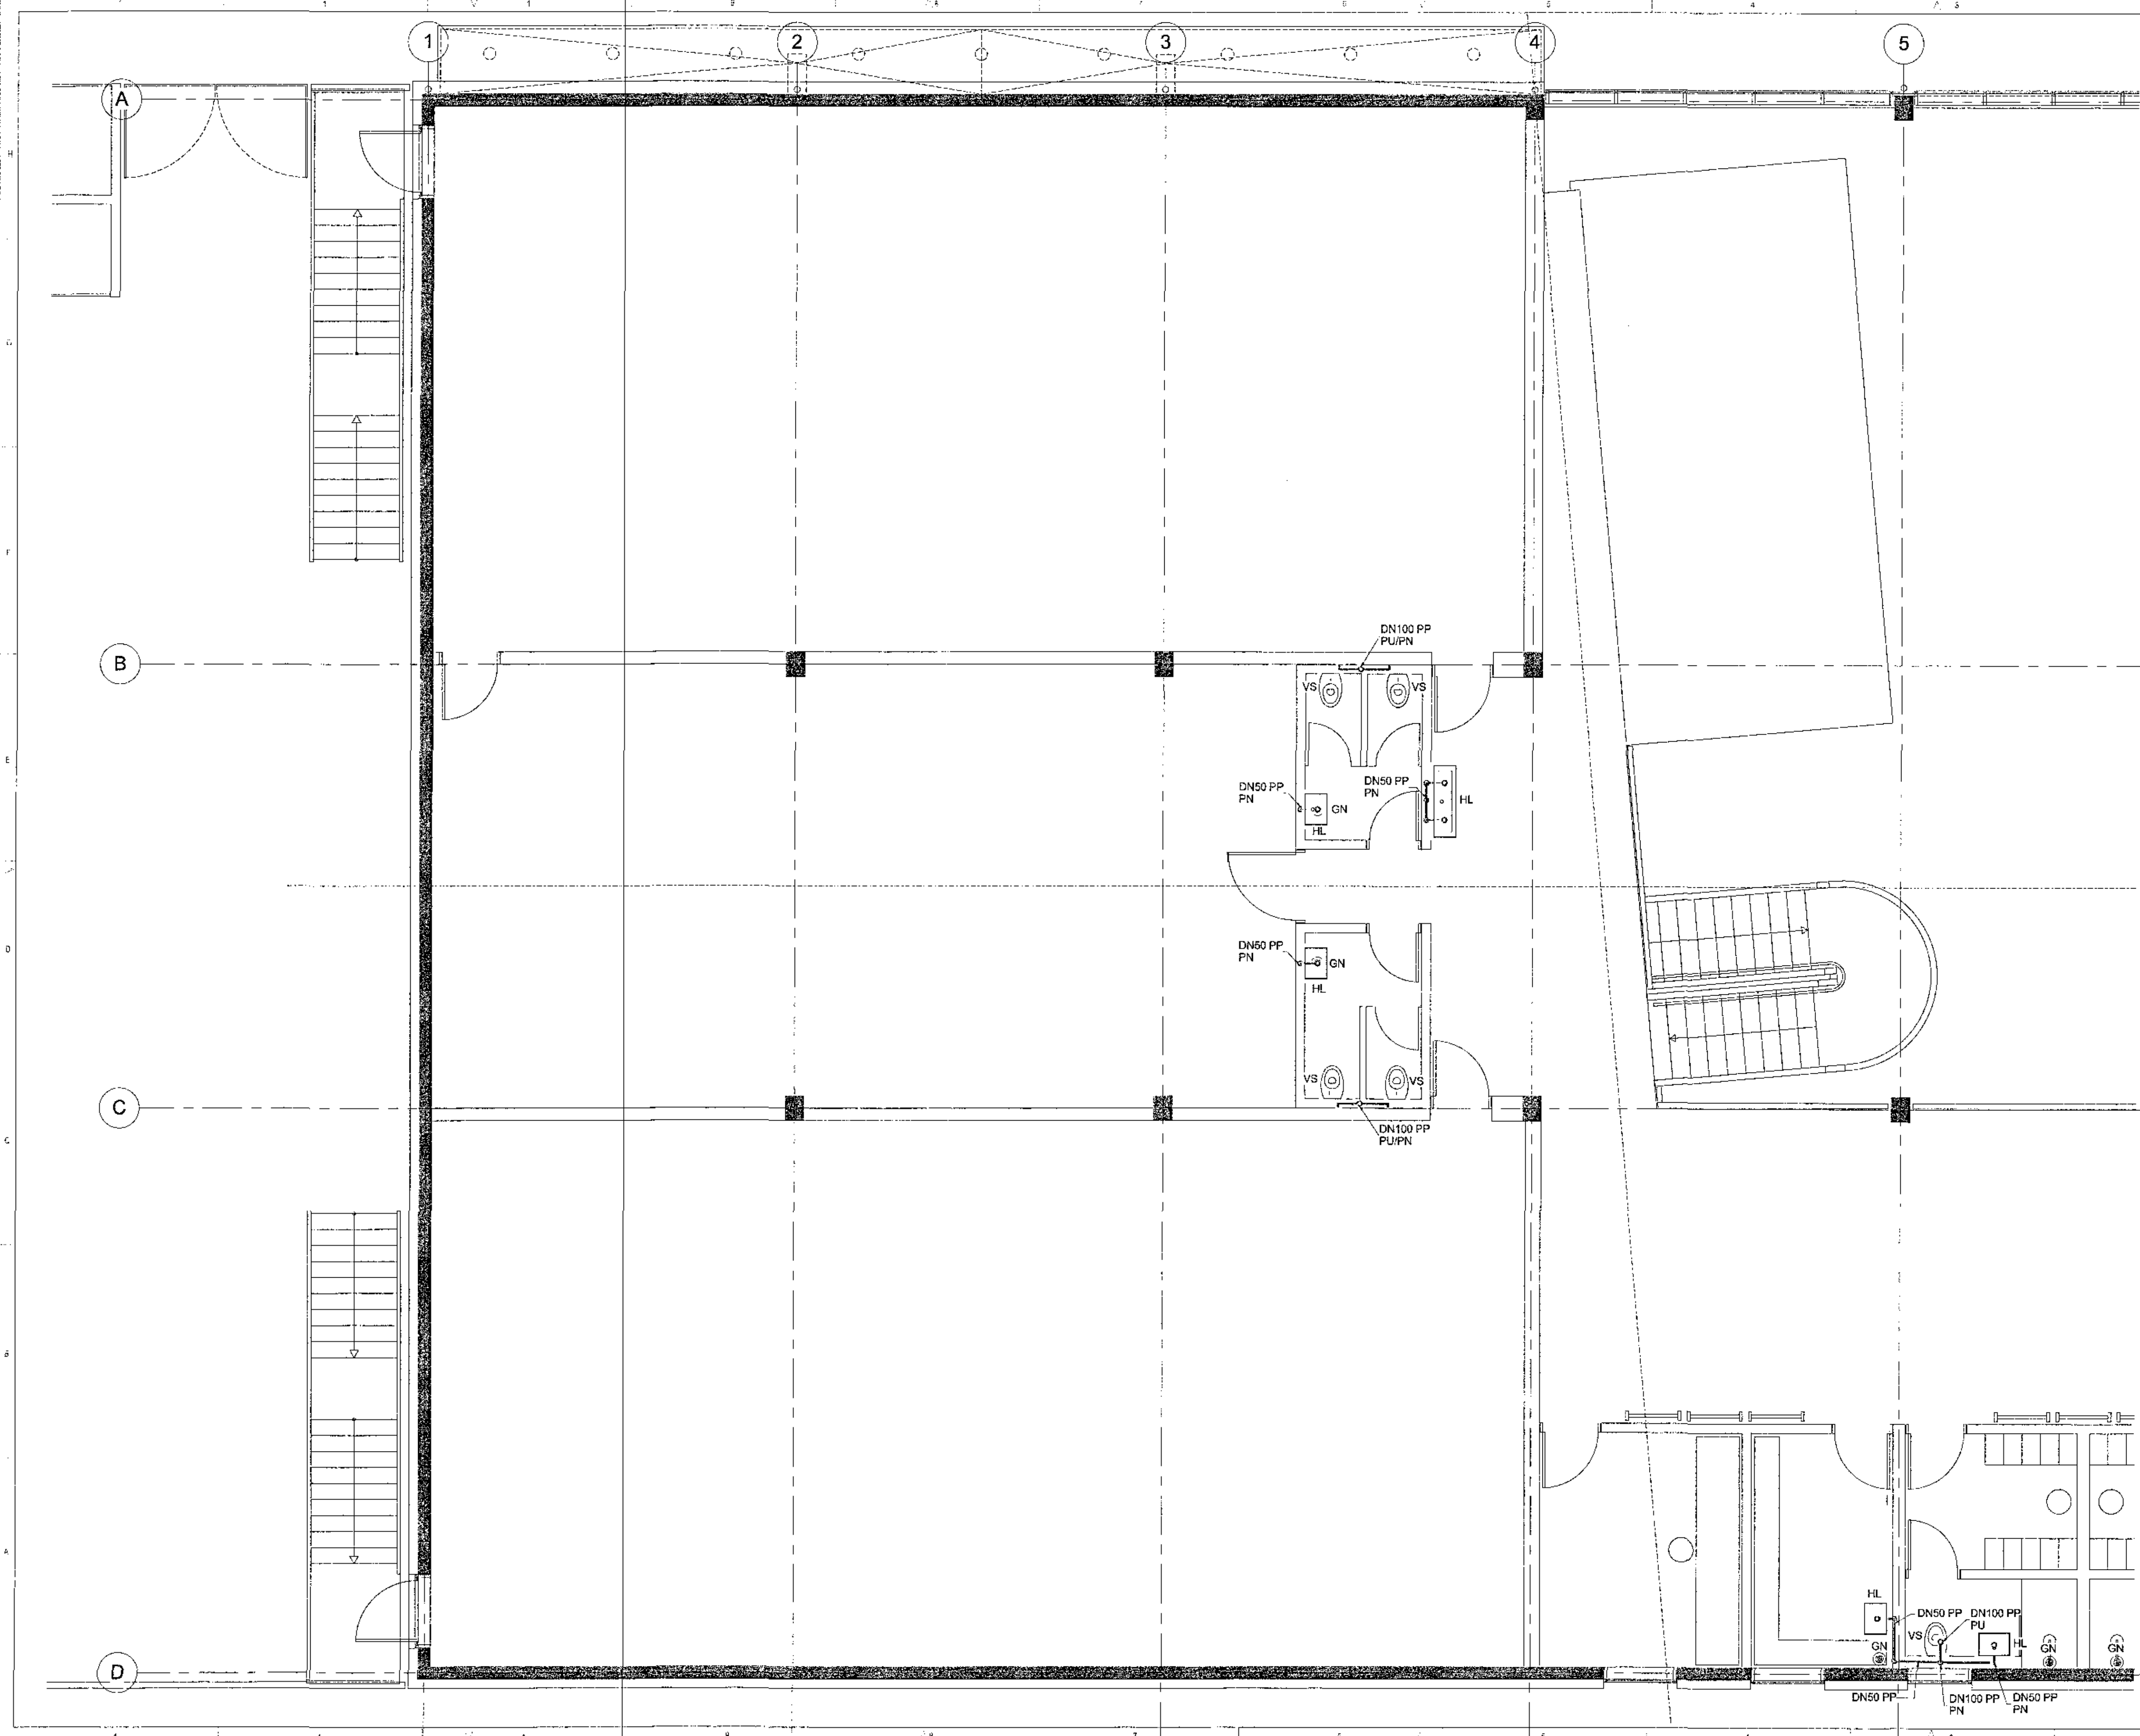

E:\Local\Tjarnarvellir\_7\Tjarnarvellir\_7\_2017\_apk\efla.blm