

1706075 06.12.2017

Stimpur
20. des. 2017
HSG

ADAL-ORUÐUR

Útg.	Daga	Skýring	Bréf	Yfirf.
A	05.12.2017		HSG, JS	

ÁRIUN ADALORUÐUR
ÚTI
 ARKITEKTAR
 BALDUR Ó. SVAVARSSON
 ARKITEKT FAI SAMMÁK
 120157 5149

— Frárennsl skölp
 - - - Frárennsl regnvatn

Ómerktur hringur táknar að lögn færist upp eða niður innan hæðar.
 Ringur merktur PU, PN eða PUPN táknar að lögn færist upp eða niður á milli hæða.

T.K - Áætlaður topp höt
 B.K - Botnkötli

GN - Gólfurfall
 PP - Hljóðeignangrandi frárennslispiða
 SJ - Steytjárnspíða


Allar lagirnir í stofnum og undir lofti skulu vera SJ nema annað sé tekið fram.
 Greina lagirnir að hreinlætistækjum skulu vera PP.



World Class
 Tjarnarvellir 7
 221 Hafnarfjörður

Lagnir og loftræsikerfi
 Fráveitukerfi
 Grunnmynd 2. hæð - Hluti 2

TEKNIÐINGUR	BLAÐSTYRER	MANNAF:	HSG
2768-004	A1	TEKNAF:	APK
02_2_23_02		VERFAF:	RS
DAGS:	MELNVAÐI	ÓTÓFA	
05.12.2017	1:50	A	
SMÁMYNKA:	Rúnar H. Steinsen		
KEIMNITALA:	031149-4445		

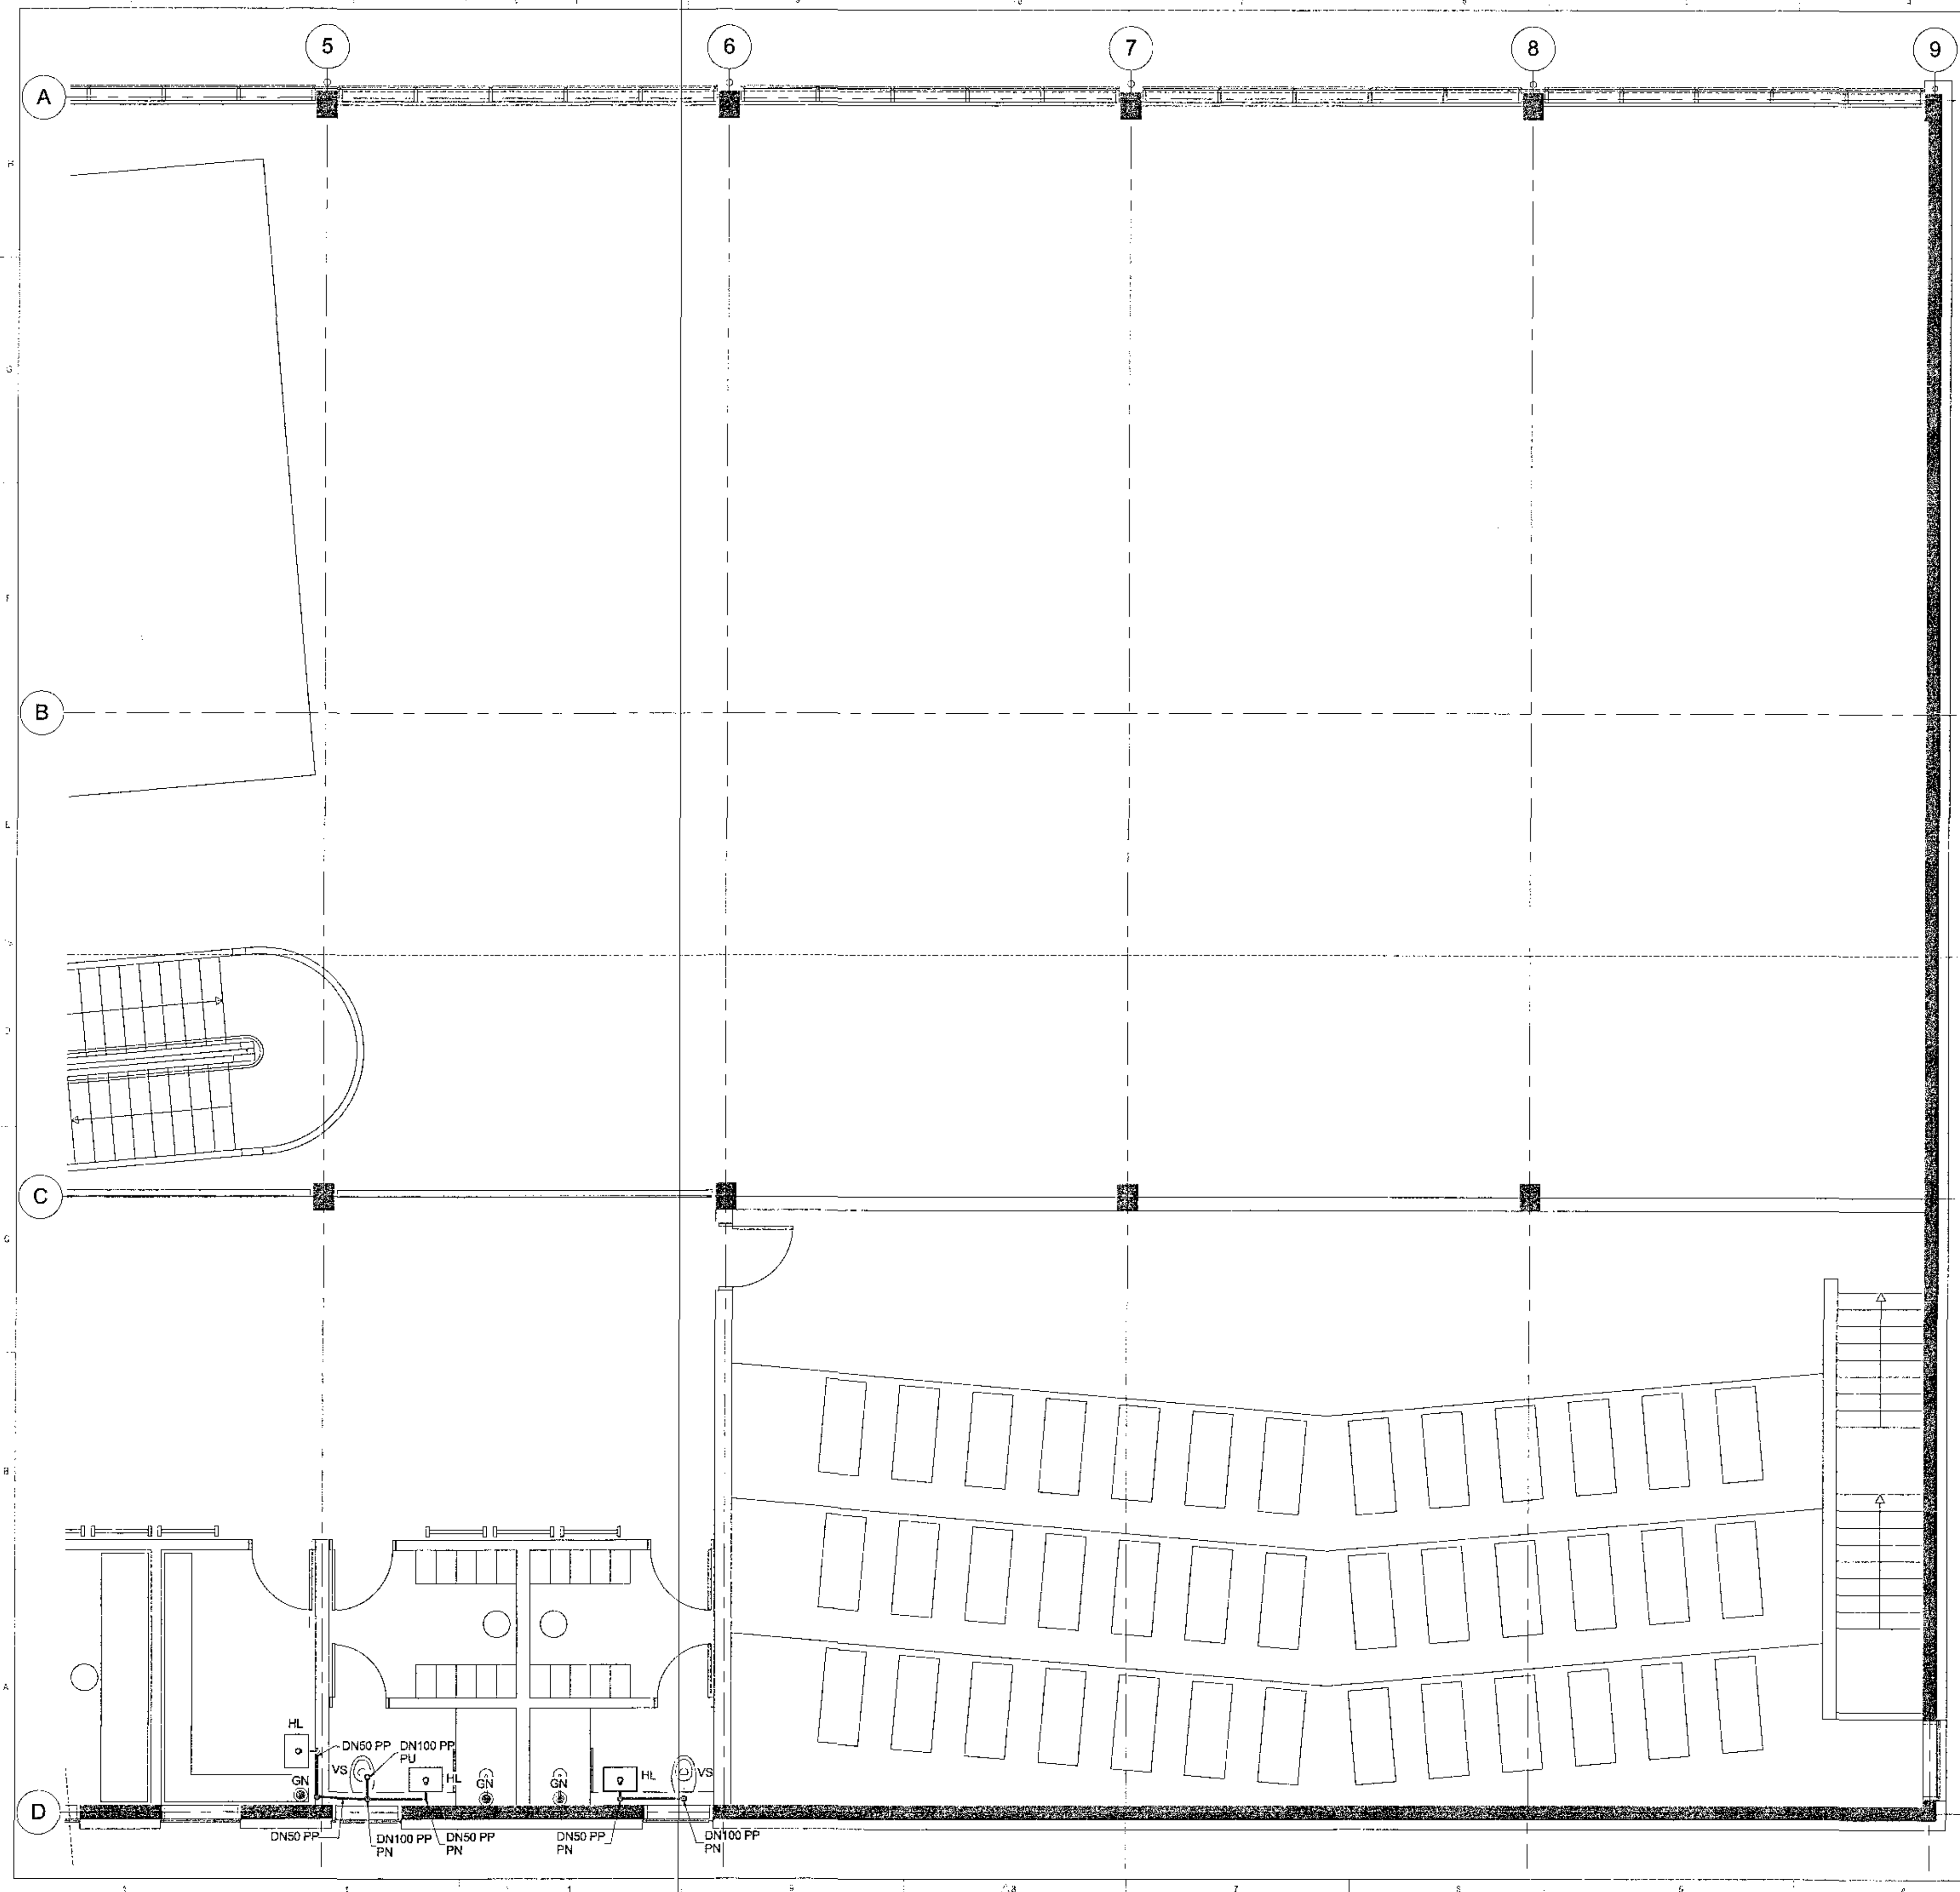

E:\local\1706075_Tjarnarvellir_7_2017_Ap1\HSG.dwg