


1706075 06.12.2017

28. des. 2017
HSG

ADALHÖNDLUR

Útg.	Dags.	Skýring	Skraf.	Yfirt.
A	05.12.2017		HSG	RS

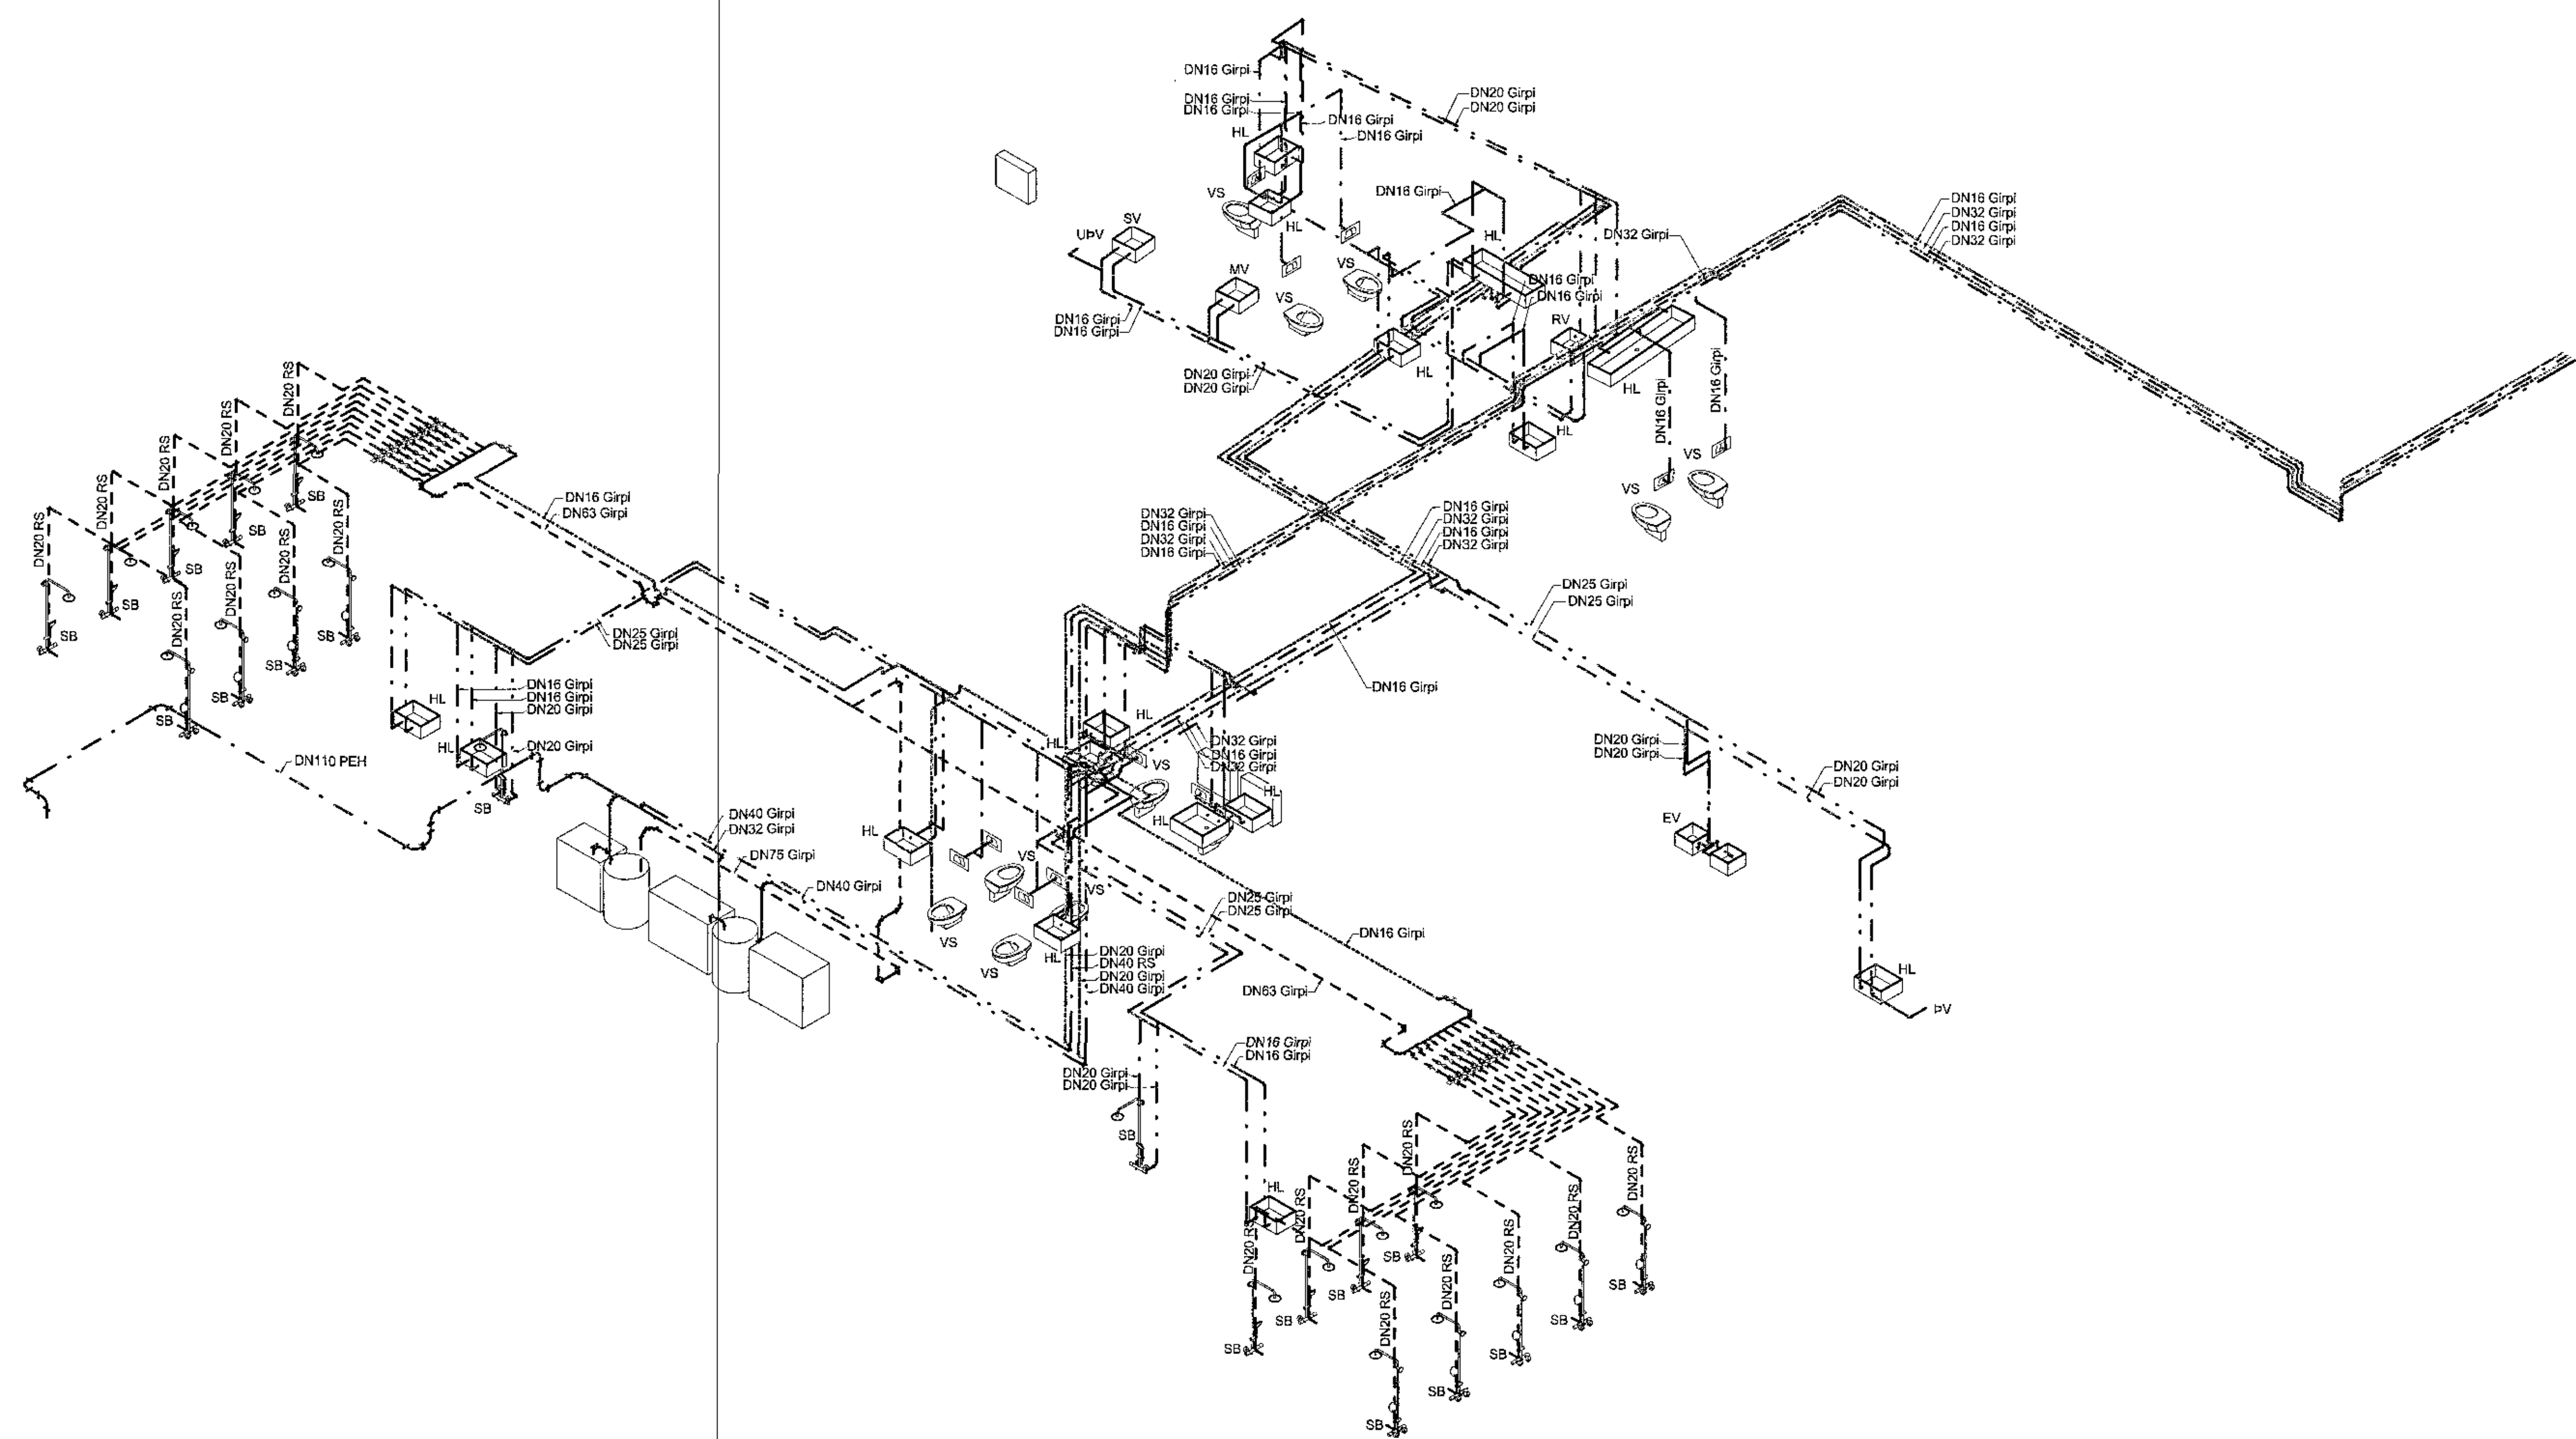

- Sturtkerfi
- Hringrás sturtkerfis
- Hringrás kalda vatns
- Hringrás heita vatns
- Neysluvatn heitt
- Neysluvatn kalt

Ömerktur hringur táknað að lögnum færast upp eða niður innan hæðar.
Hringur merktur PU, PN eða PU/PN táknað að lögnum færast upp eða niður á milli hæða.

T.K - Áætlaður topp kóti
B.K - Botnkóti

AGRIUN ADALHÖNDLURAR

UTI
ARHITEKTAR

BALDUR Ó. SVAVARSSON
ARKITEKT TAI SAMMALK
120357 5149

LYKILMYND



World Class
Tjarnarvellir 7
221 Hafnarfjörður

Lagnir og loftræsikerfi
Neysluvatnskerfi

TEKNIKNUMER	BLAÐSTÆRIB	HANNAÐ	HSG
2768-004	A1	TEKNAÐ	APK
XX_2_34_01		VIÐFARE	RS
DAGS.	MELKYVAFER	ÚTGAFA	
05.12.2017	1:100	A	
SAMHYKKT:	Rinnar H. Steinhilmarsson		
KENNITALA:	031149-4449		

E:\kall\1706075_Tjarnarvellir_7_2017_apk\ada_b.k