


17.06.2017 06.12.2017

20. des. 2017


ABALHORNUELR

Útg.	Dags.	Skýring	Br. af.	Virt.
A	05.12.2017		HSG, RS	

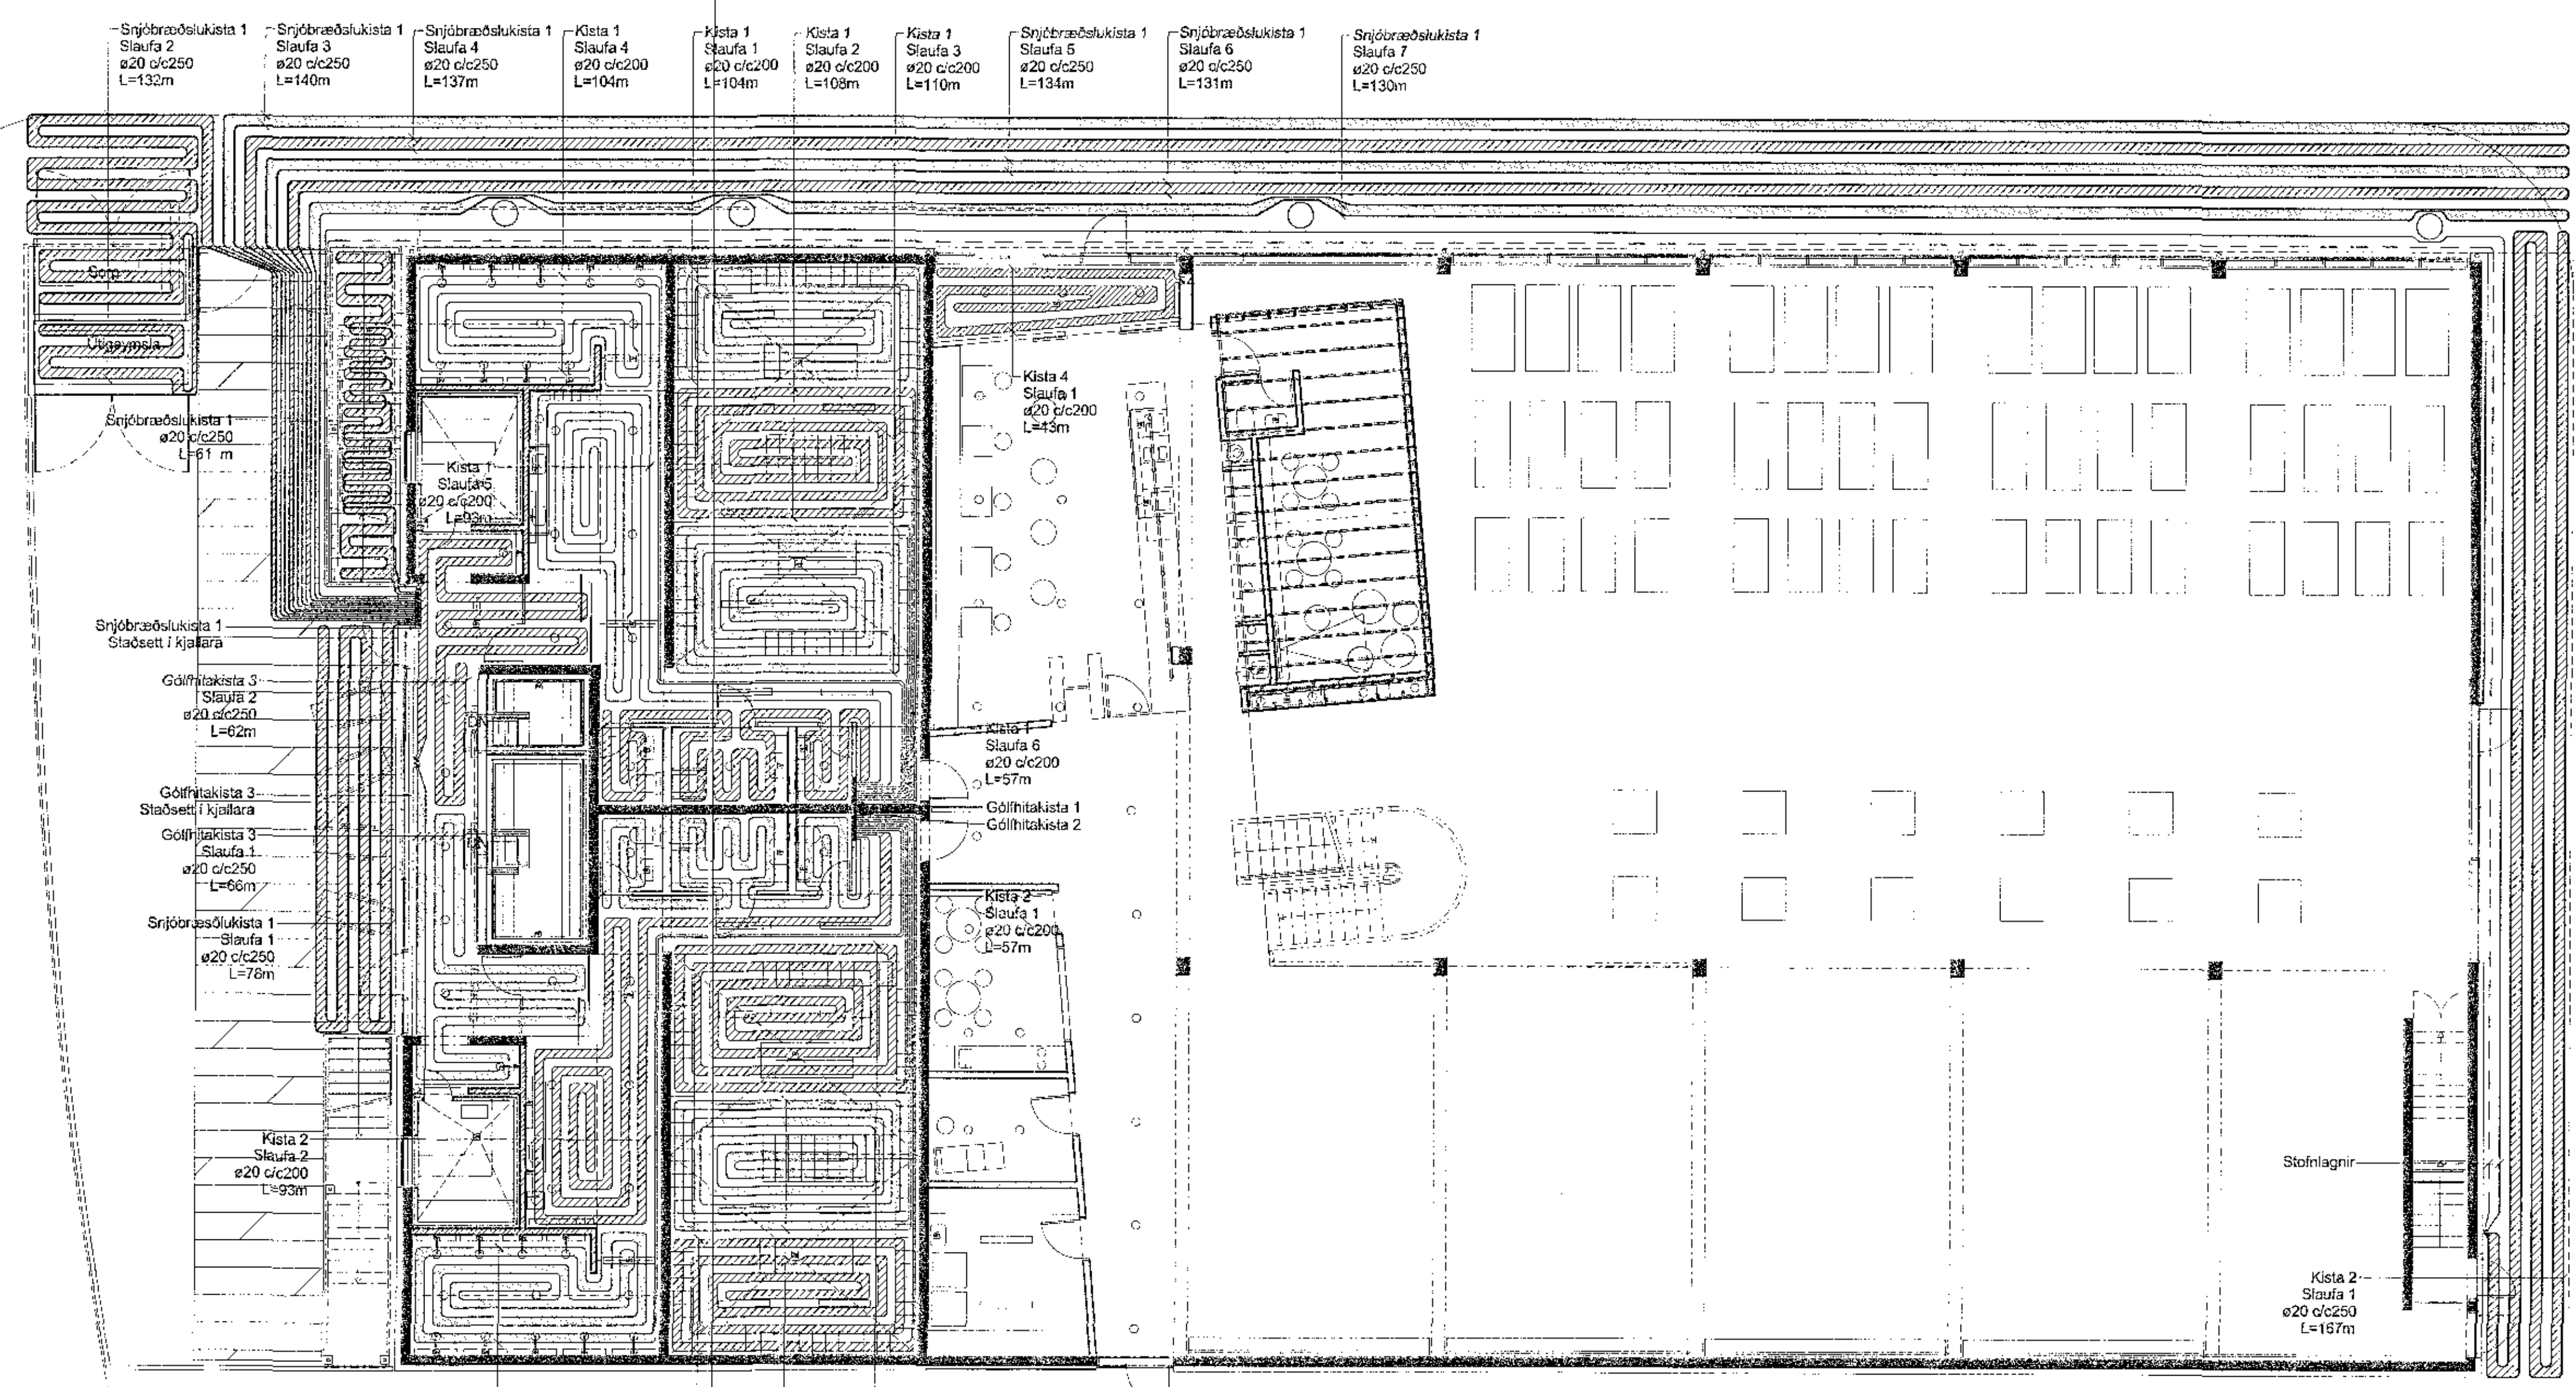

ABILUN ABALIÖNNUBAR  
**UTI**  
 ARKITEKTAR  
 BALDUR Ó. SVAVARSSON  
 ARGILKT FAI SAMAN  
 17037 5119

- Gólfhit
- Snjóbræðsla
- Framrás stofnlagnir snjóbræðslu
- Bakrás stofnlagnir snjóbræðslu
- Stofnlagnir að gólfhitakistum má sjá á teikningu 01\_2\_43\_01
- Gólfhitagagnir skulu vera ø20 Pex nema annað sé tekið fram
- Snjóbræðslunir skulu vera úr ø25 PPR nema annað sé tekið fram
- Ómerktur hringur táknar að lagn færast upp eða niður innan hæðar.
- Hringur merktur PU, PN eða PUPN táknar að lagn færast upp eða niður á milli hæða.
- T.K - Ástlaður topp koti
- B.K - Botrakóti

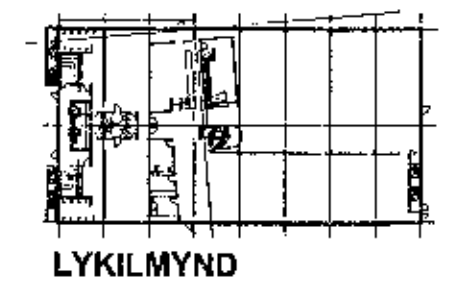

**EFLA**  
 VERKFRÆÐISTOFA  
 sími 412 6000 www.efla.is

World Class  
 Tjarnarvellir 7  
 221 Hafnarfjörður

Lagnir og loftræsikerfi  
 Hitakerfi  
 Gólfhit og snjóbræðsla

TEKNIÐMÆR	BLAÐETARID	HANNAID	HSD
2768-004	A1	TEKNAID	APK
01_2_47_01		YFIRFARID	RS
DAGS.	MELAVARID	UTGAFA	
05.12.2017	1 : 100		A
SAMBANDI:	Rúnar H Skúttson		
KENNITALA:	031142-4449		

EFLA/0017/PP/17jarnarvellir\_7\_2017\_0404/04.14.17