

1706075 06.12.2017

Sanna  
20. des. 2017  
Þessi mynd er að hlutað  
1/50

Úg.	Dags.	Skýring	Br. nr.	Yfirf.
A	15.12.2017			HSG/KS


- Skýringar**
- Útsog
  - Innblastur
  - Innblástur loft
  - Útsogs loft
  - ☒ Stílloka
  - ☒ Reyk- og brunaoka
  - ⊙ VAV flæðiloka

- UB1: Útsogsdreifari Colibri CRB frá Swegon eða sambærilegt.
- UB2: Útsogsentill GPDB frá Flaktwoods eða sambærilegt.
- UB3: Útsogsríst með einföldu brot. RIA-SA frá Trox eða sambærilegt.
- IB1: Innblástursdreifari Colibri CRB frá Swegon eða sambærilegt.
- IB2: Innblástursríst með stíllanlegu innblástursmunstri og hjóðeinangrandill stíllbox.
- IB3: Innblástursríst með stíllanlegu innblástursmunstri og hjóðeinangrandill stíllbox.
- IB4: PVR innblástursdreifari frá Klimatec eða sambærilegt.
- KSO: KSO Útsogsentill frá Flaktwoods eða sambærilegt.

ÁRTUN ADALHÖNNUNAR

**ÚTI**  
ARKITEKTAR

BAIÐUR Ó. SVAVARSSON  
ARKITEKT TAI SAMARK  
120337-5149

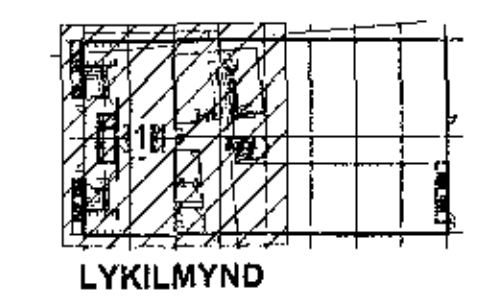

**EFLA**  
VERKFRÆÐISTOFA  
sími 412 6000 www.efla.is

**World Class**  
Tjarnarvellir 7  
221 Hafnarfjörður

Lagnir og loftræsikerfi  
Loftræsikerfi  
Grunnmynd 1. hæð - Hluti 1

TEKNIÐMÉR	BLAÐSTÆRD	HANNAÐ	HSG
2768-004	A1	TEKNAÐ	AFK
01_2_53_01		YIRFARND	RS

DAGS: 05.12.2017 1:50

SAMMYKKE: Rannar H. Steinsson  
KEIMNTALA: 031169-448

E:\koll\1711p\_1\_Tjarnarvellir\_7\_2017\_48@ghuaxr

