

1706075 06.12.2017

20. des. 2017  
HSG

ADALHÖRÐUR


Útg.	Dags.	Skýring	Br. af:	Virt.
A	05.12.2017		HSG	RS

**Skýringar**

- Útsög
- Innblástur
- |— Innblástur loft
- |— Útsogs loft
- ☒ Stílloka
- ☒ Réyk- og brunaloka
- ☒ VAV flæðiloka

- ÚB1: Útsogsdræfari Colibri CRB frá Sveigon eða sambærilegt.
- ÚB2: Útsogsventill GPDB frá Flaktwoods eða sambærilegt.
- ÚB3: Útsogsrist með einföldu brott RIA-SA frá Trox eða sambærilegt.
- IB1: Innblástursdræfari Colibri CRB frá Sveigon eða sambærilegt.
- IB2: Innblástursrist með stíllanegu innblástursmunstri og hjóðeinangrandi stíllboxi.
- IB3: Innblástursrist með stíllanegu innblástursmunstri og hjóðeinangrandi stíllboxi.
- IB4: PVR innblástursdræfari frá Klimatbyran eða sambærilegt.
- KSO: KSO útsogsventill frá Flaktwoods eða sambærilegt.

ÚTI  
ARKITEKTAR  
BALDUR Ö. SVAVARSSON  
ARKITEKT FAN SAMVIRKI  
120337-5149

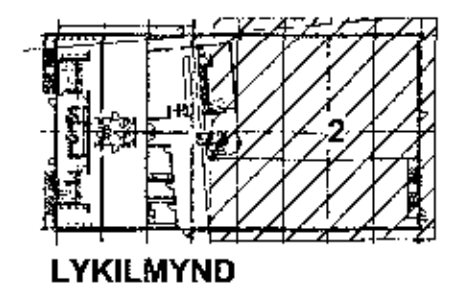

**World Class**  
Tjarnarvellir 7  
221 Hafnarfjörður

Lagnir og loftræsikerfi  
Loftræsikerfi  
Grunnmynd 1. hæð - Hluti 2

TEKNIKUR	BLAÐTÆÐI	HANNDI	HSG
2768-004	A1	TEKNAÐI	APK
01_2_53_02		YFIRFÆRÐI	RS

DAGS: 05.12.2017  
MÆLIKVAÐI: 1 : 50  
ÓTBÁFA

SAMYKKI: Rúnar H. Steinhelgi  
KENNITALA: 031148-4448  
Rúnar H. Steinhelgi



E:\Local 1706075 - Tjarnarvellir 7\_2017\_001\gfa1a.dwg