

1706015 06.12.2017

20. des. 2017
Bygginguáætlunir HSB

ADALHÖNNUEUR

Úg.	Daga.	Skýring.	Bráf.	Yfirf.
A	05.12.2017		HSG	RS


Skýringar

- Útsog
- Innblastur
- Innblastur loft
- Útsogs loft
- ⊗ Stílloka
- ⊗ Reyk- og brunaloka
- ⊗ VAV flæðiloka

- UB1: Útsogsdrifari Colibri CRB frá Swegon eða sambærilegt.
- UB2: Útsogsventill GPDB frá Flaktwoods eða sambærilegt.
- UB3: Útsogsrist með einföldu brú. RIA-SA frá Trox eða sambærilegt.
- IB1: Innblástursdrifari Colibri CRB frá Swegon eða sambærilegt.
- IB2: Innblástursrat með stíllöggu innblástursmunstri og hjóðeinangrandi stíllöb.
- IB3: Innblástursrist með stíllöggu innblástursmunstri og hjóðeinangrandi stíllöb.
- IB4: PVR innblástursdrifari frá Kinnatbyran eða sambærilegt.
- KSO: KSO útsogsventill frá Flaktwoods eða sambærilegt.

ÁBYLUN ADALHÖNNUEURAR

ÚTI
ARKITEKTAR
BALDUR Ó SVAVARSSON
ARKITEKT FAL SAHAFK
12157-5147

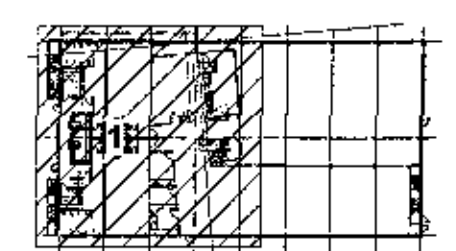

EFIA
VERKFRÆÐISTOFA
sími 412 6000 www.efia.is

World Class
Tjarnarvellir 7
221 Hafnarfjörður


Lagnir og loftræsikerfi
Loftræsikerfi
Grunnmynd 2. hæð - Hluti 1

TEKJUNGUMER	BLUÐOTAFELD	HANNAÐ:	HSG
2768-004	A1	TEKNAÐ:	AFK
02_2_53_01		YFIRSKILD:	RS

DAGS: 05.12.2017 MÆLIKVARÐ: ÓTGAFA

DRÖGMYN: Rúnar H. Steinn *Rúnar H. Steinn* A

KENNITALA: 031143-3449

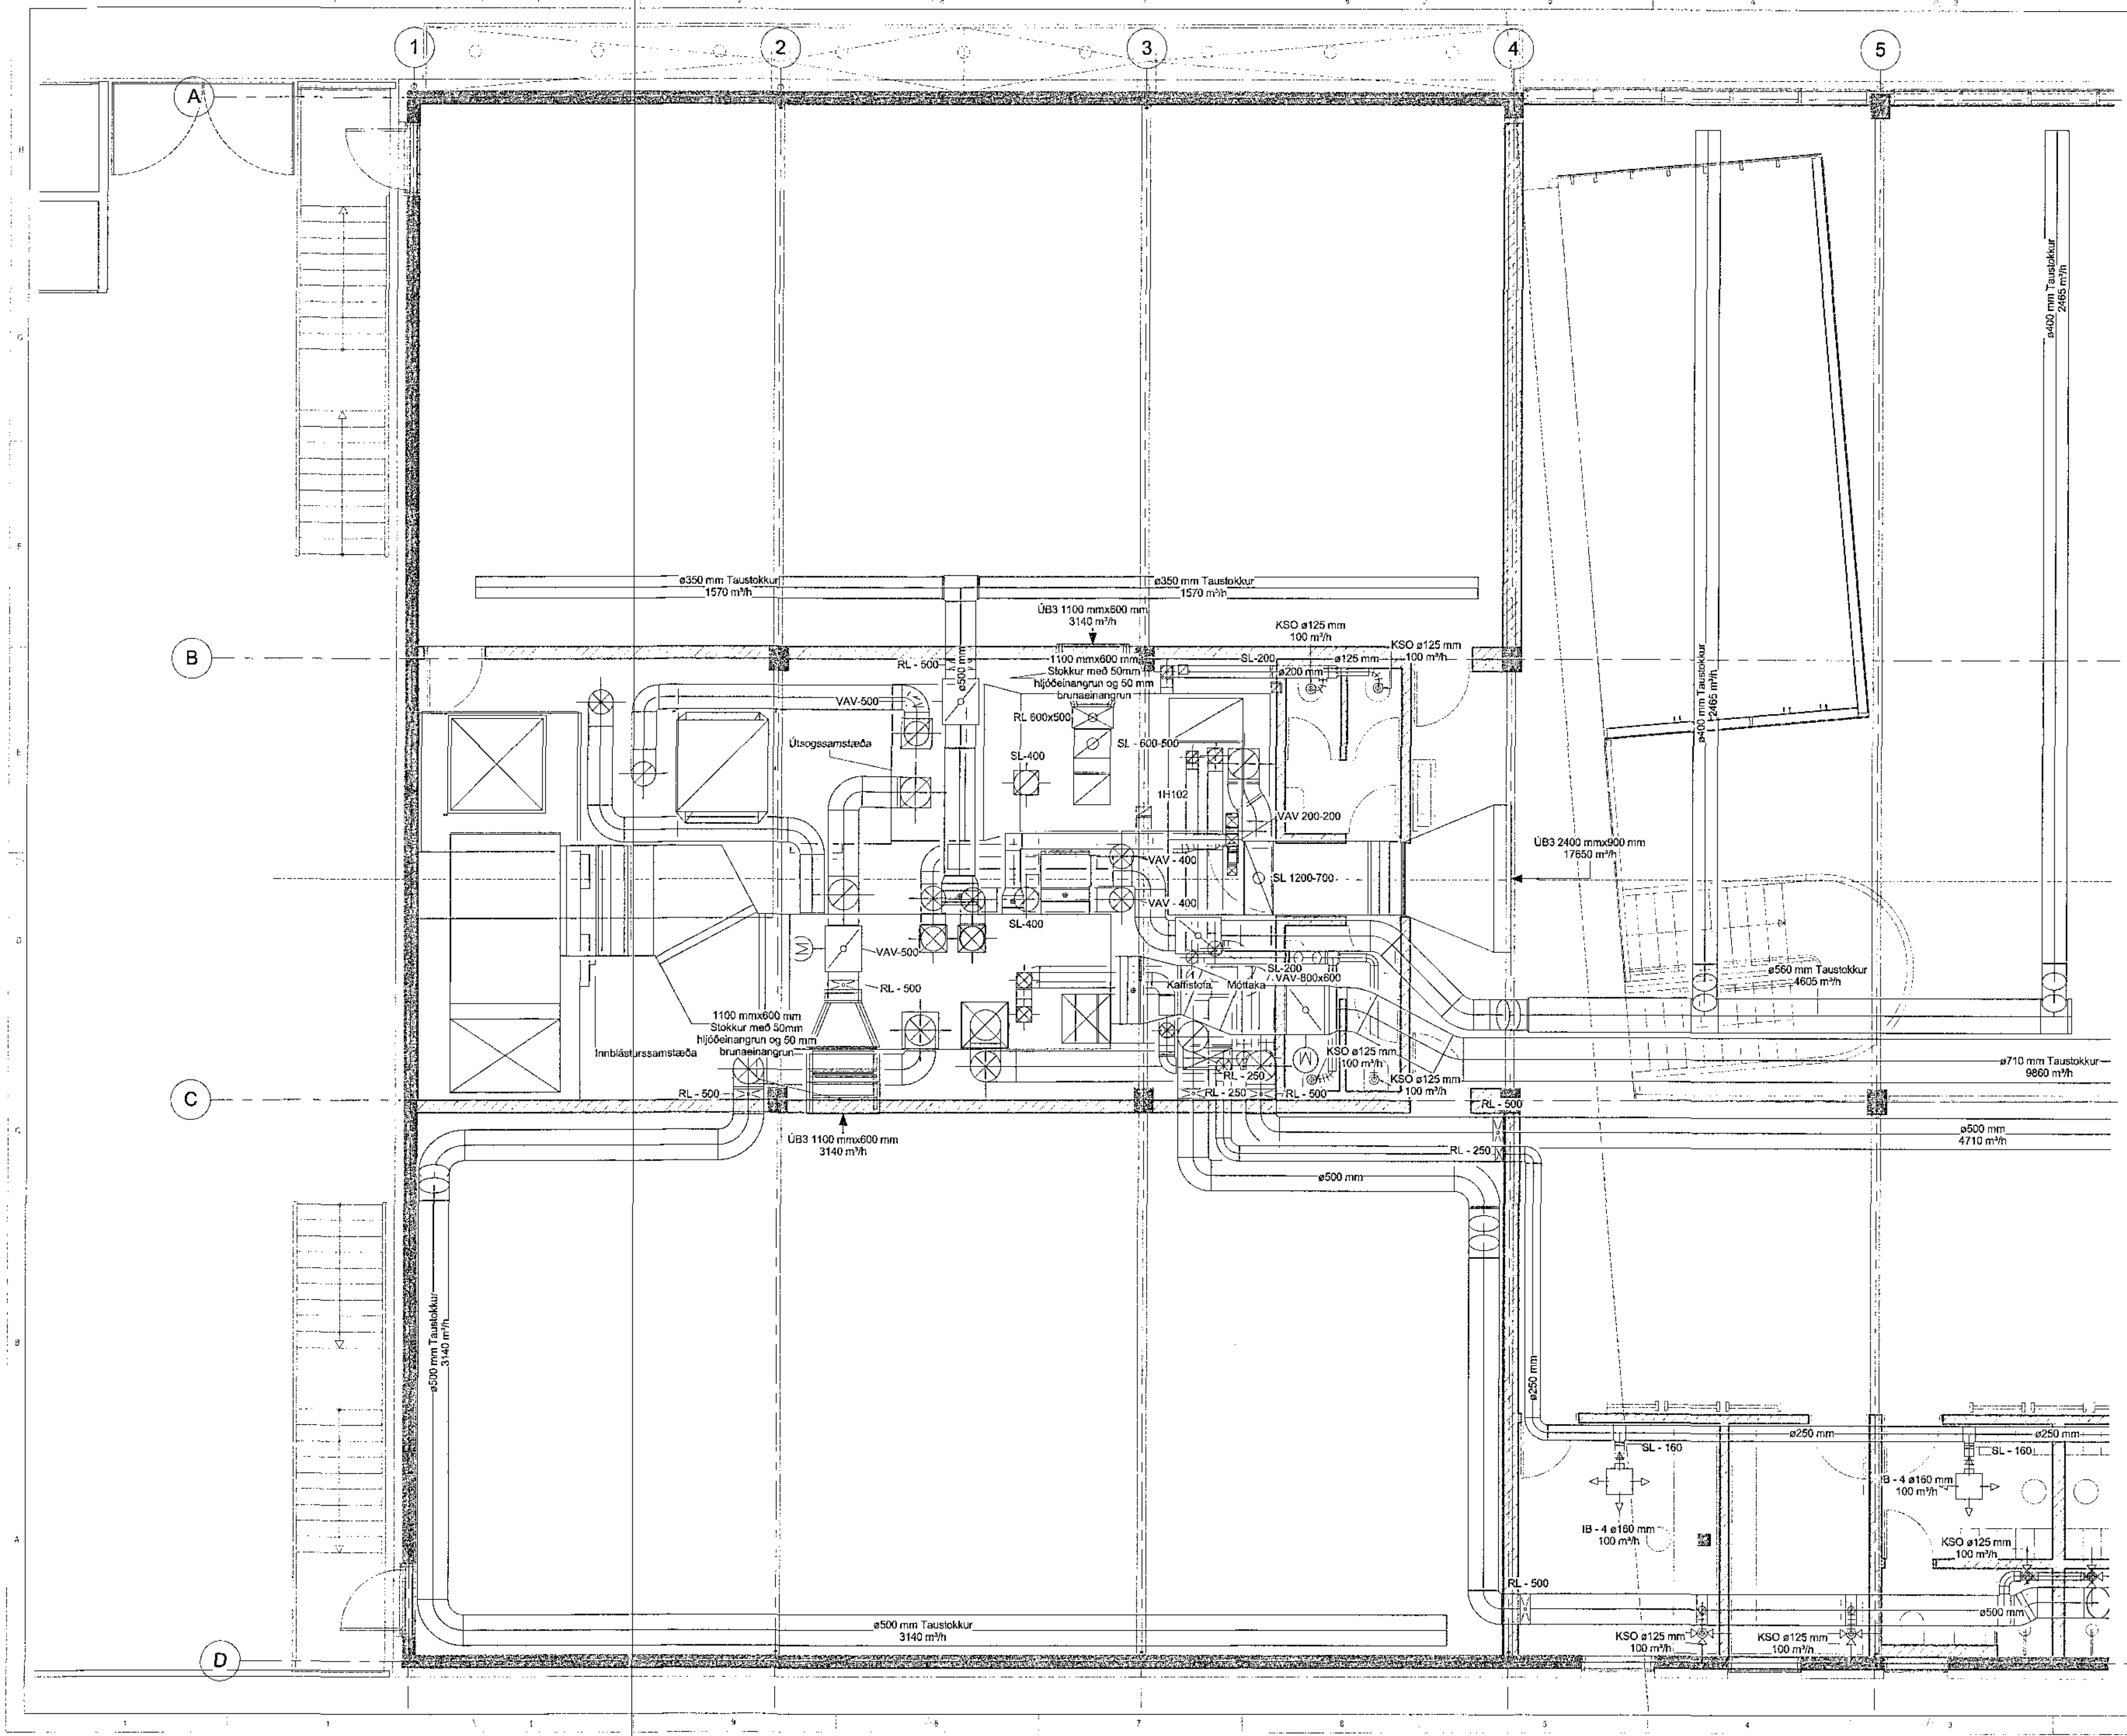

EFIA_1706015_Tjarnarvellir_7_2017_0501.dwg