

17CG 075 06.12.2017

Samblykið hefur
2.ú. des. 2017
Þróun og hönnun í Húsnæðis- og
Væðingarsviði

ADILHÖFUNDUR


Útg.	Dagur	Skýring	Br. af: / Yfir:
A	05.12.2017		HSG / RS

Skýringar

- Útsog
- Innblástur
- Innblástur loft
- Útsogs loft
- ☒ Stillaoka
- ☒ Reyk- og brunaloka
- ☒ VAV flæðiloka

- ÚB1: Útsogsdrifari Colibri CRB frá Swegon eða sambærilegt.
- ÚB2: Útsogsentil.GPOB frá Flaktwoods eða sambærilegt.
- ÚB3: Útsogsrist með einföldu broti. RIA-SA frá Trox eða sambærilegt.
- IB1: Innblástursdrifari Colibri CRB frá Swegon eða sambærilegt.
- IB2: Innblástursrist með stillanlegu innblástursmunstri og hjóðeinangrandi stilliboxi.
- IB3: Innblástursrist með stillanlegu innblástursmunstri og hjóðeinangrandi stilliboxi.
- IB4: PVR innblástursdrifari frá Kilmalybran eða sambærilegt.
- KSO: KSO Útsogsentil frá ÖNNUPAR Flaktwoods eða sambærilegt

ÖNNUPAR
UTÍ
ARKITEKTAR
BALDUR Ó. SVAVARSSON
ARKITEKT FAL SAMAN
120157-5-09

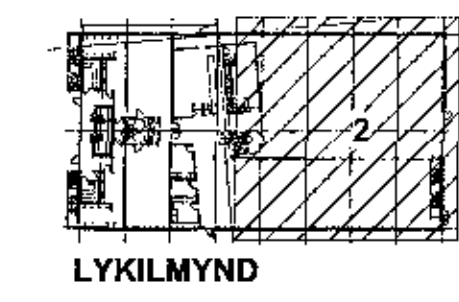

EFLA
VERKFRÆÐISTOFA
sími 412 6000 www.efla.is


World Class
Tjarnarvellir 7
221 Hafnarfjörður

Lagnir og loftræsikerfi
Loftræsikerfi
Grunnmynd 2. hæð - Hluti 2

TEIÐNUNUMER	BLAÐSTÆÐ	HNAND:	HSG
2768-004	A1	TEIÐNAD:	APK
02_2_53_02		YFIRFARND:	RS

DAGS: MÆLIKVÆÐI 1:50

SAMRYKKT: Páral H. Steinhilmarsson
KENNITALA: 031149-4449

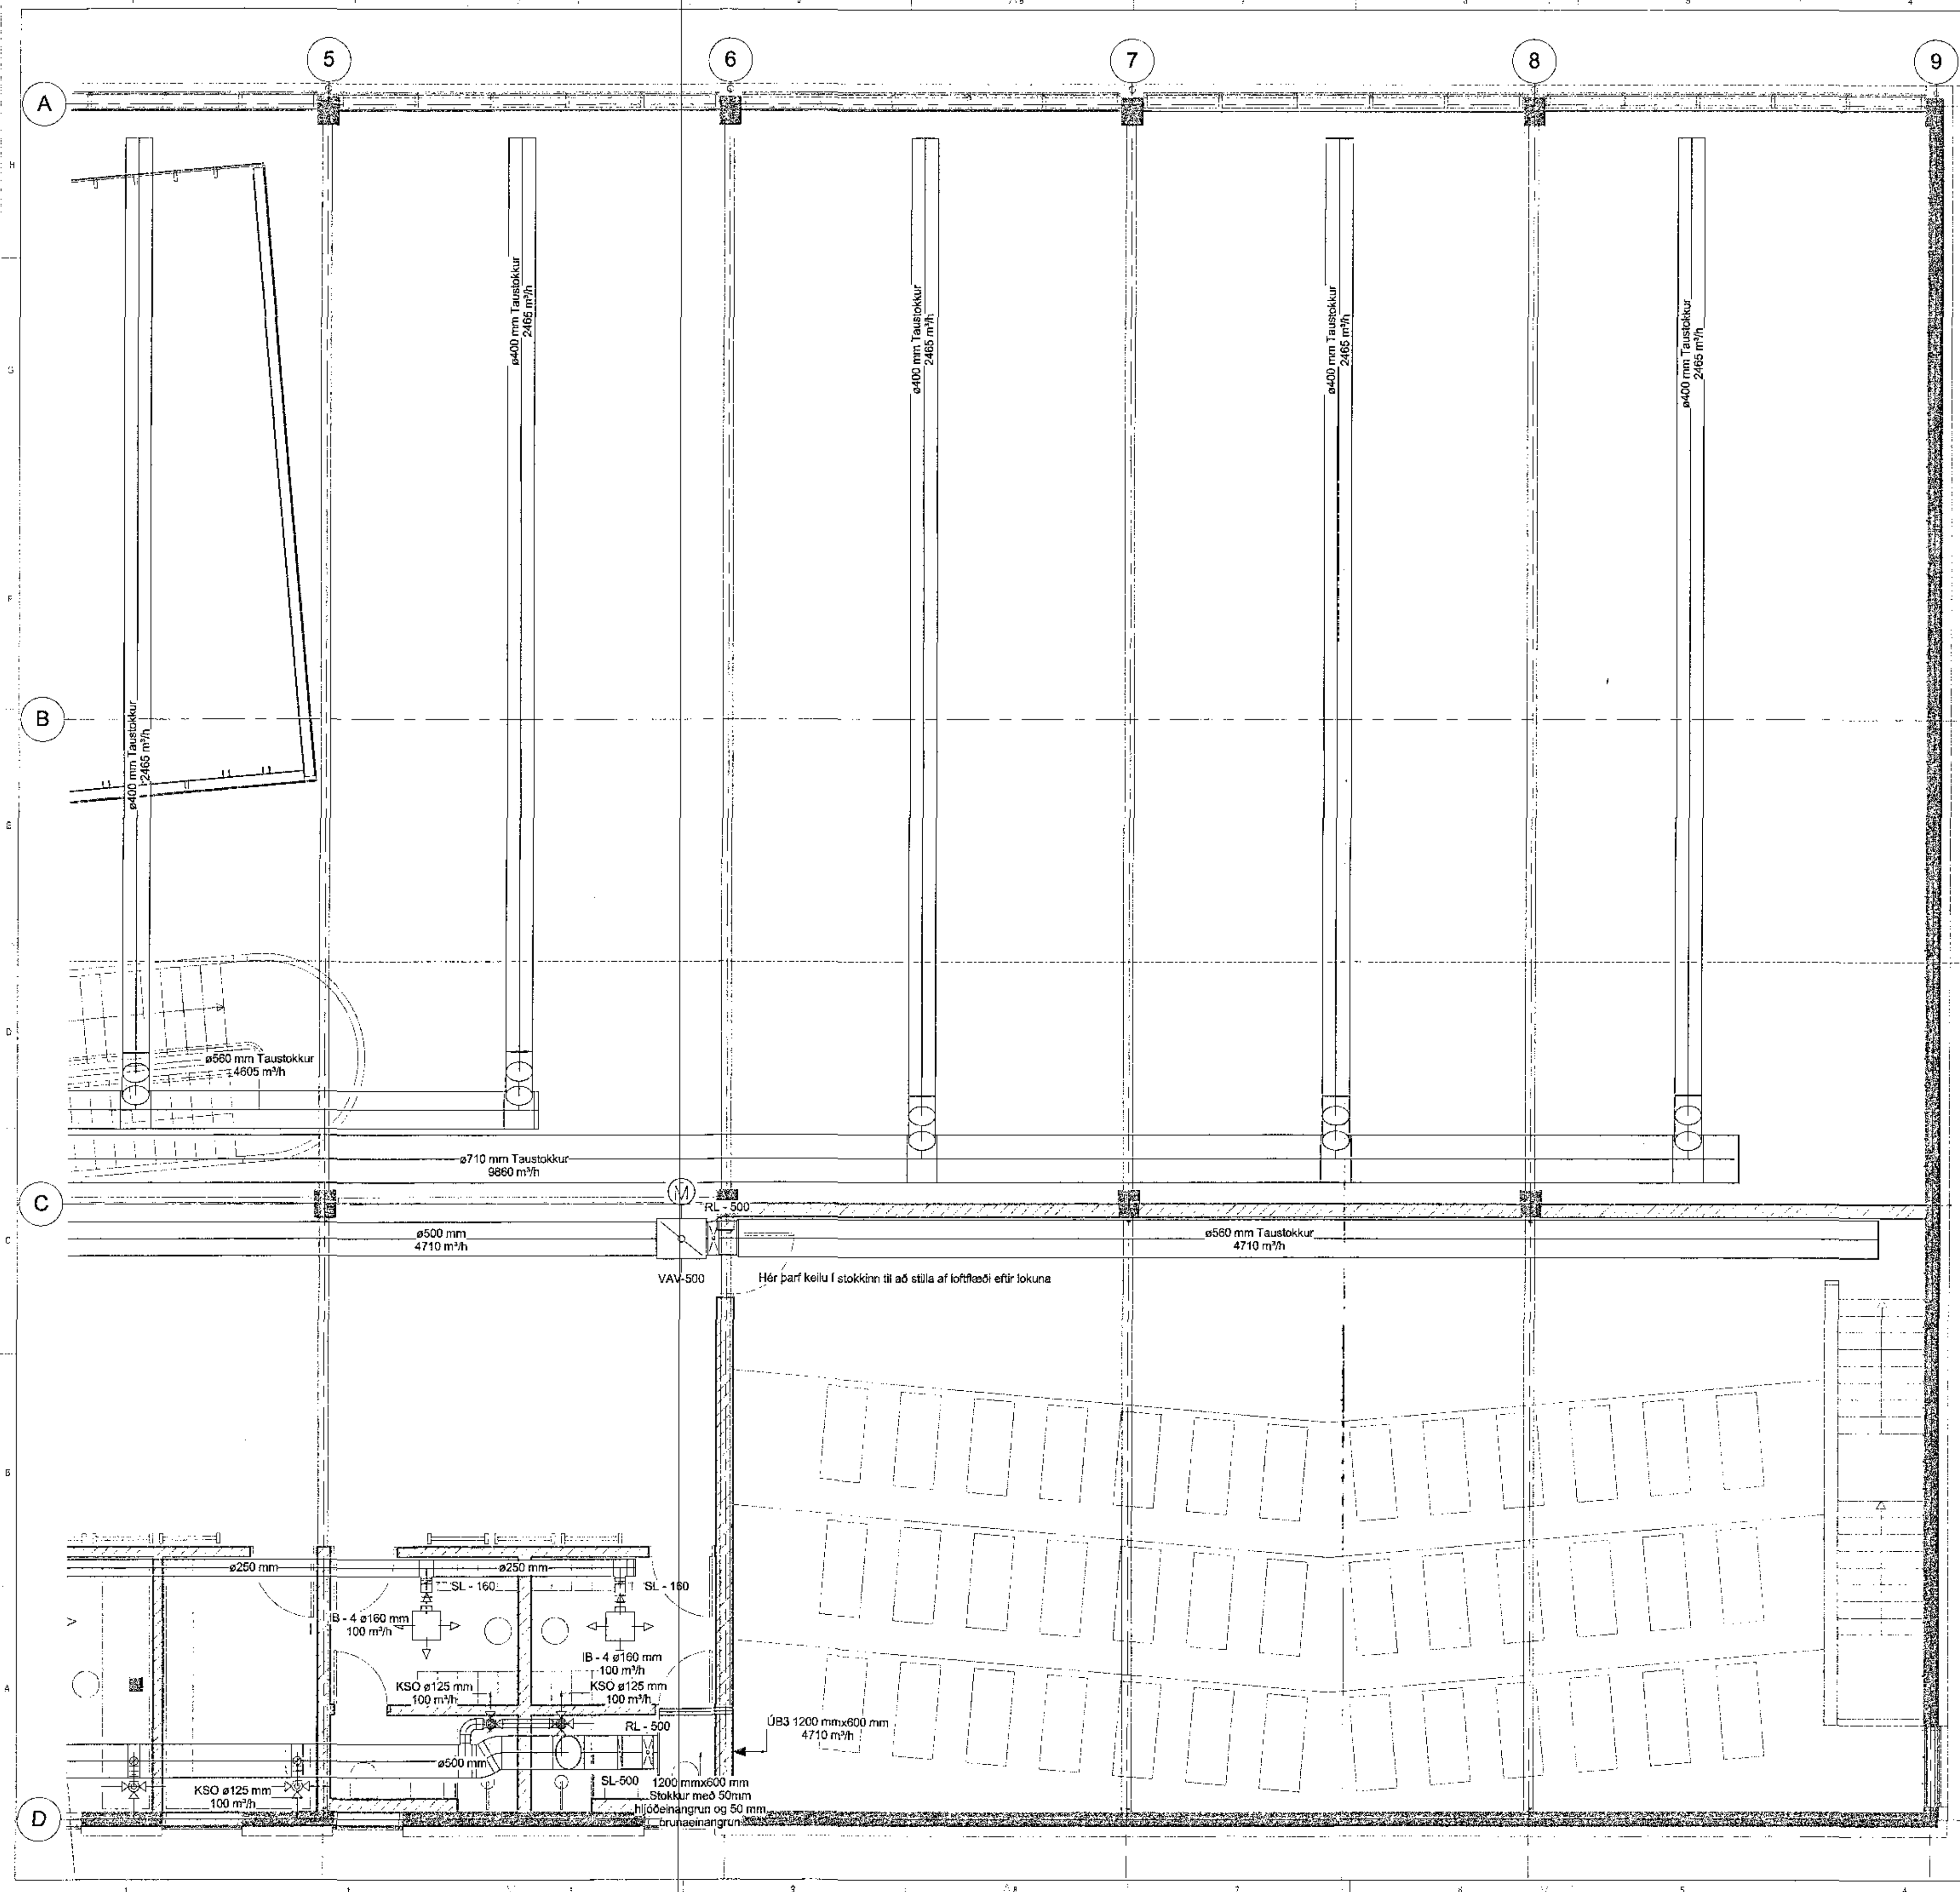

E:\Local\Tjarnarvellir_7_2017_04\04a.dwg