
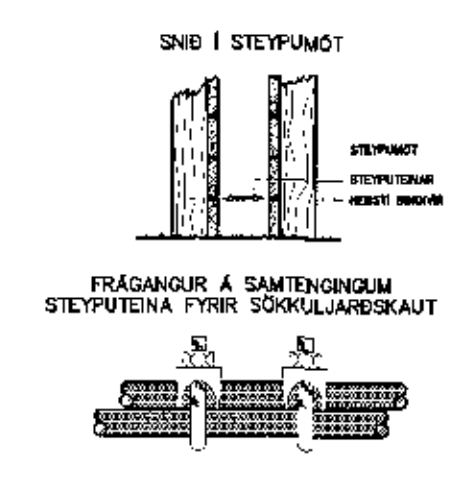


BRÖTTI  
10/10

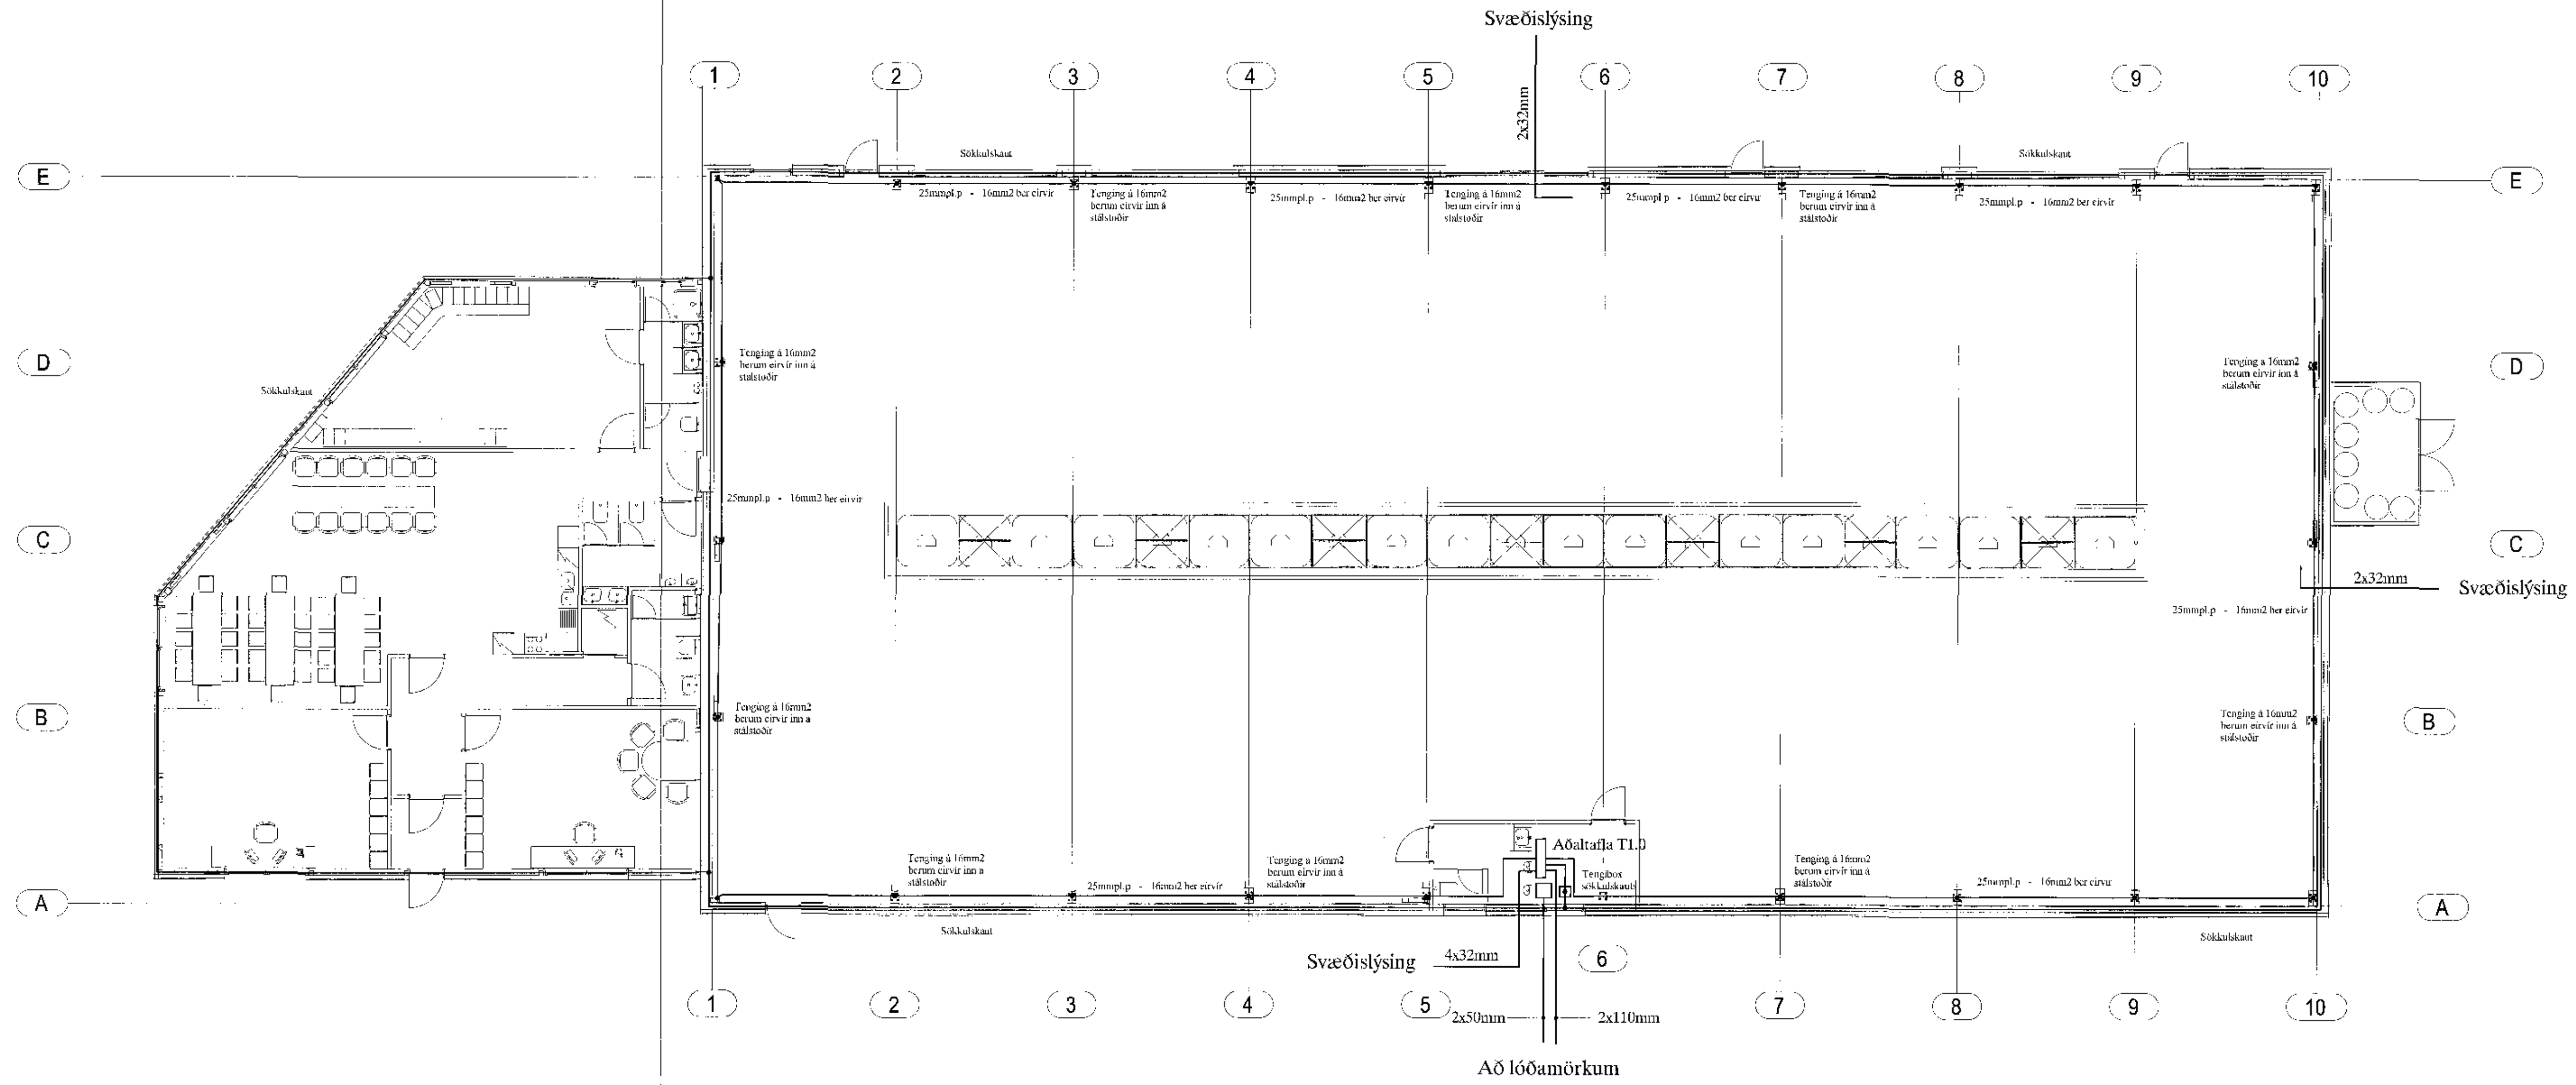

**SKÝRINGAR**  
 LAGNIR FRU HULDAR 16mm PLASTÞUPUR OG TAUGAR 3x1,5.  
 HÆÐ Á ROFUM SÉ 105sm.  
 TENGJAR VÍÐ ROFA SÉU Í SÖMU HÆÐ OG ROFAR.  
 HÆÐ Á TENGINGUM Á SRIÐSTOFUM SÉ 20sm, EN VERKSÍ 120sm.  
 HÆÐ Á VÍÐGH JÓSUM YFIR VÖSKUM SÉ 210sm.  
 MÁLSTRAUMUR ROFA SÉ 10A, EN TENGJA 16A.  
 F = BÆJARSÍMI, T-F = TÓLVA OG SÍMI, L = LOFTNET  
 e = HÍTTANEMAR E. GÓLFHITA HÆÐ = 160sm  
 (H) HÁTALARADÓSIR ILEÐ = 20sm, DS = DYRASÍMI ILEÐ = 130sm  
 (R) RLYKSKYNNJARI JÓNISKUR  
 (O) RLYKSKYNNJARI OPTISKUR  
 (H) HITASKYNNJARI  
 (→) HREYFISKYNNJARI ÞÓFAVARNAKERFIS ILEÐ = VÍLOFT

*Karlvottla 130257-2409*  
 Áritun aðalhönnuðar

A		17-10-06	HEIMTAUGAR- OG FULLNADARTEIKNING	B.P.T.	T.S.	220146-2439	BREIÐHELLA 22 HAFNARFIRÐI NÝBYGGING GRUNNMÝND OG SÖKKULSKAUT	SKV. 1:100
CTO	DAGI			THUNN	FRANZÓSI	REFNENNA	TERA S/F	2
							RAFMAGNISVERKFRÆÐISTOFA	17.01.14
							RAFMAGNISVERKFRÆÐISTOFA	A