




KÖTTEN

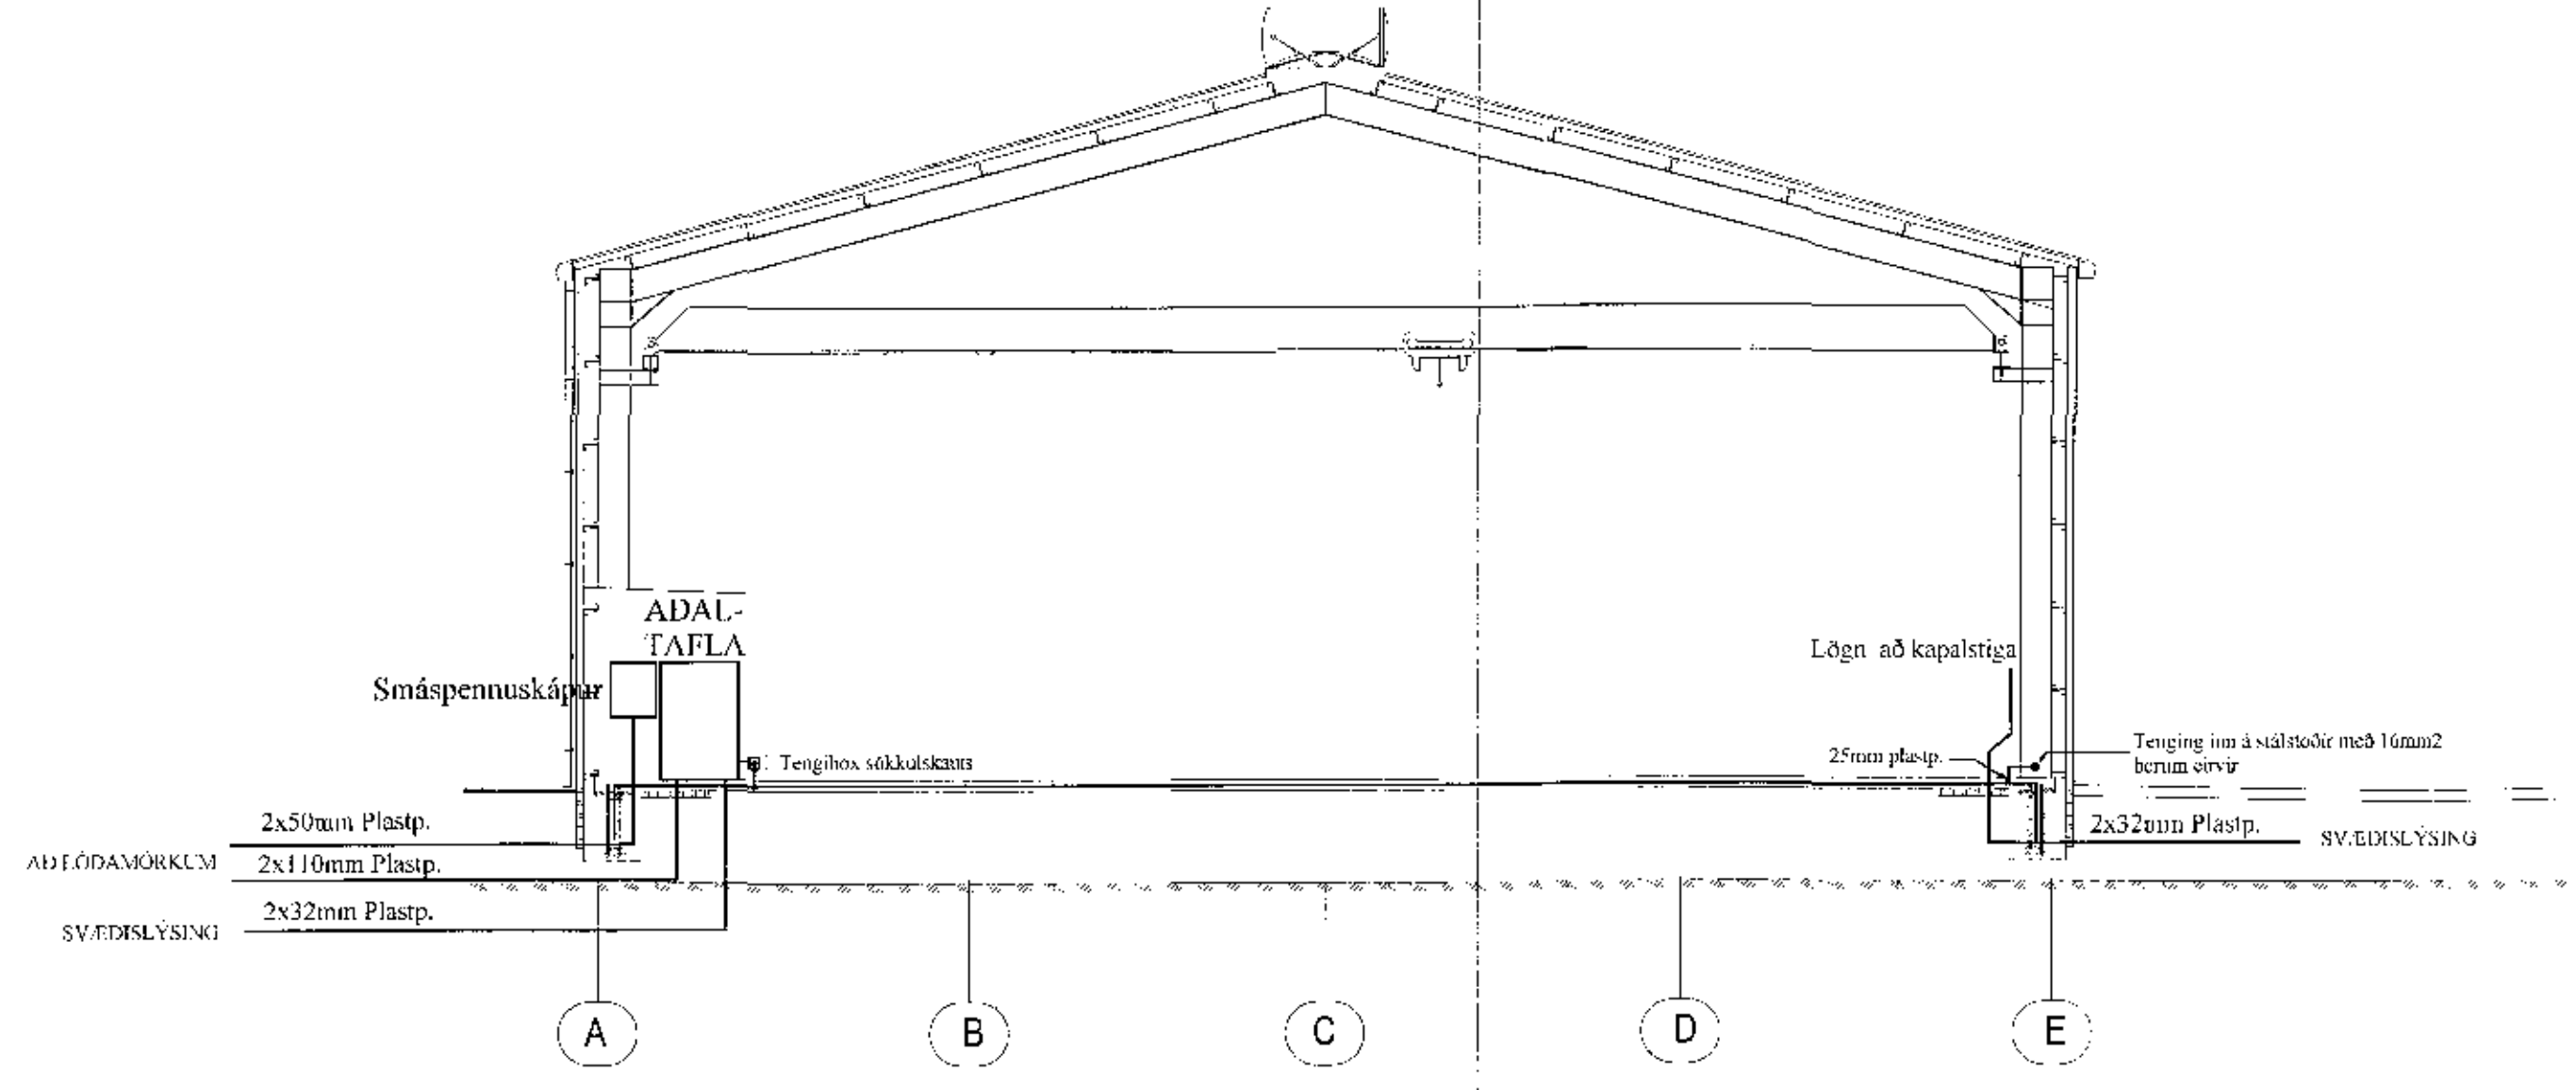

SNIÐ A-A Í INNTAK M 1:100

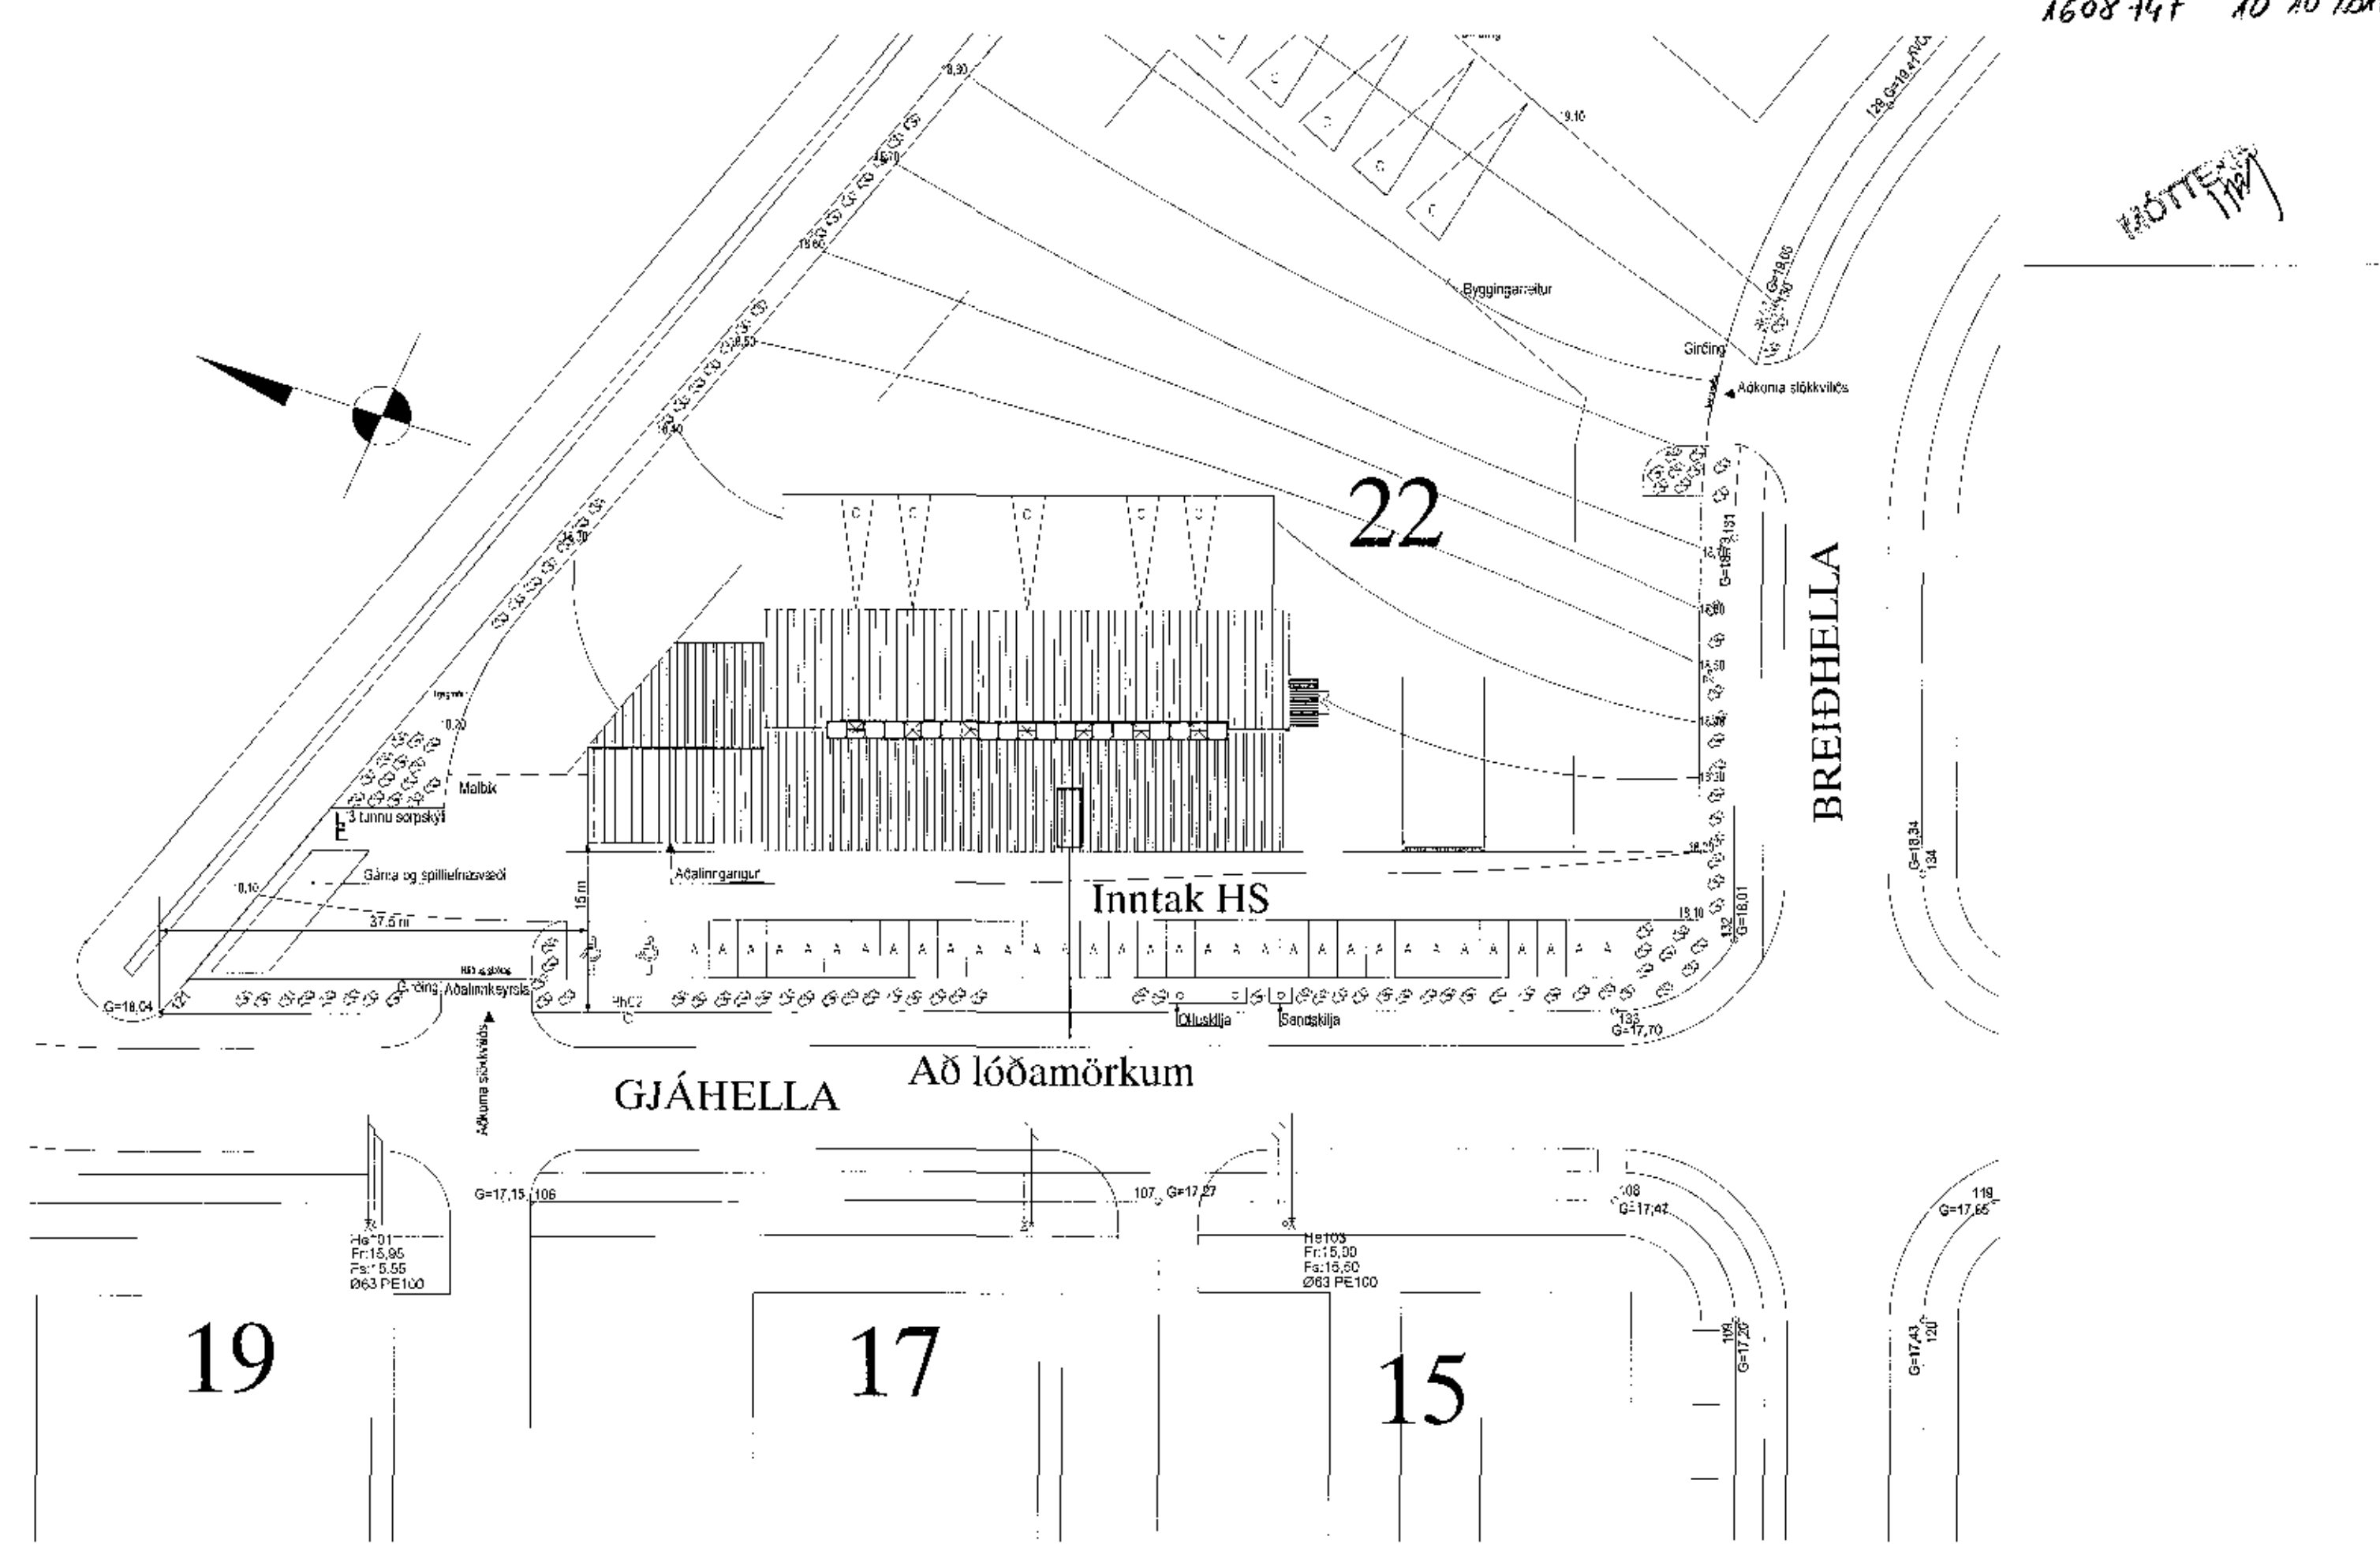

AFSTÖÐUMYND M. 1:500

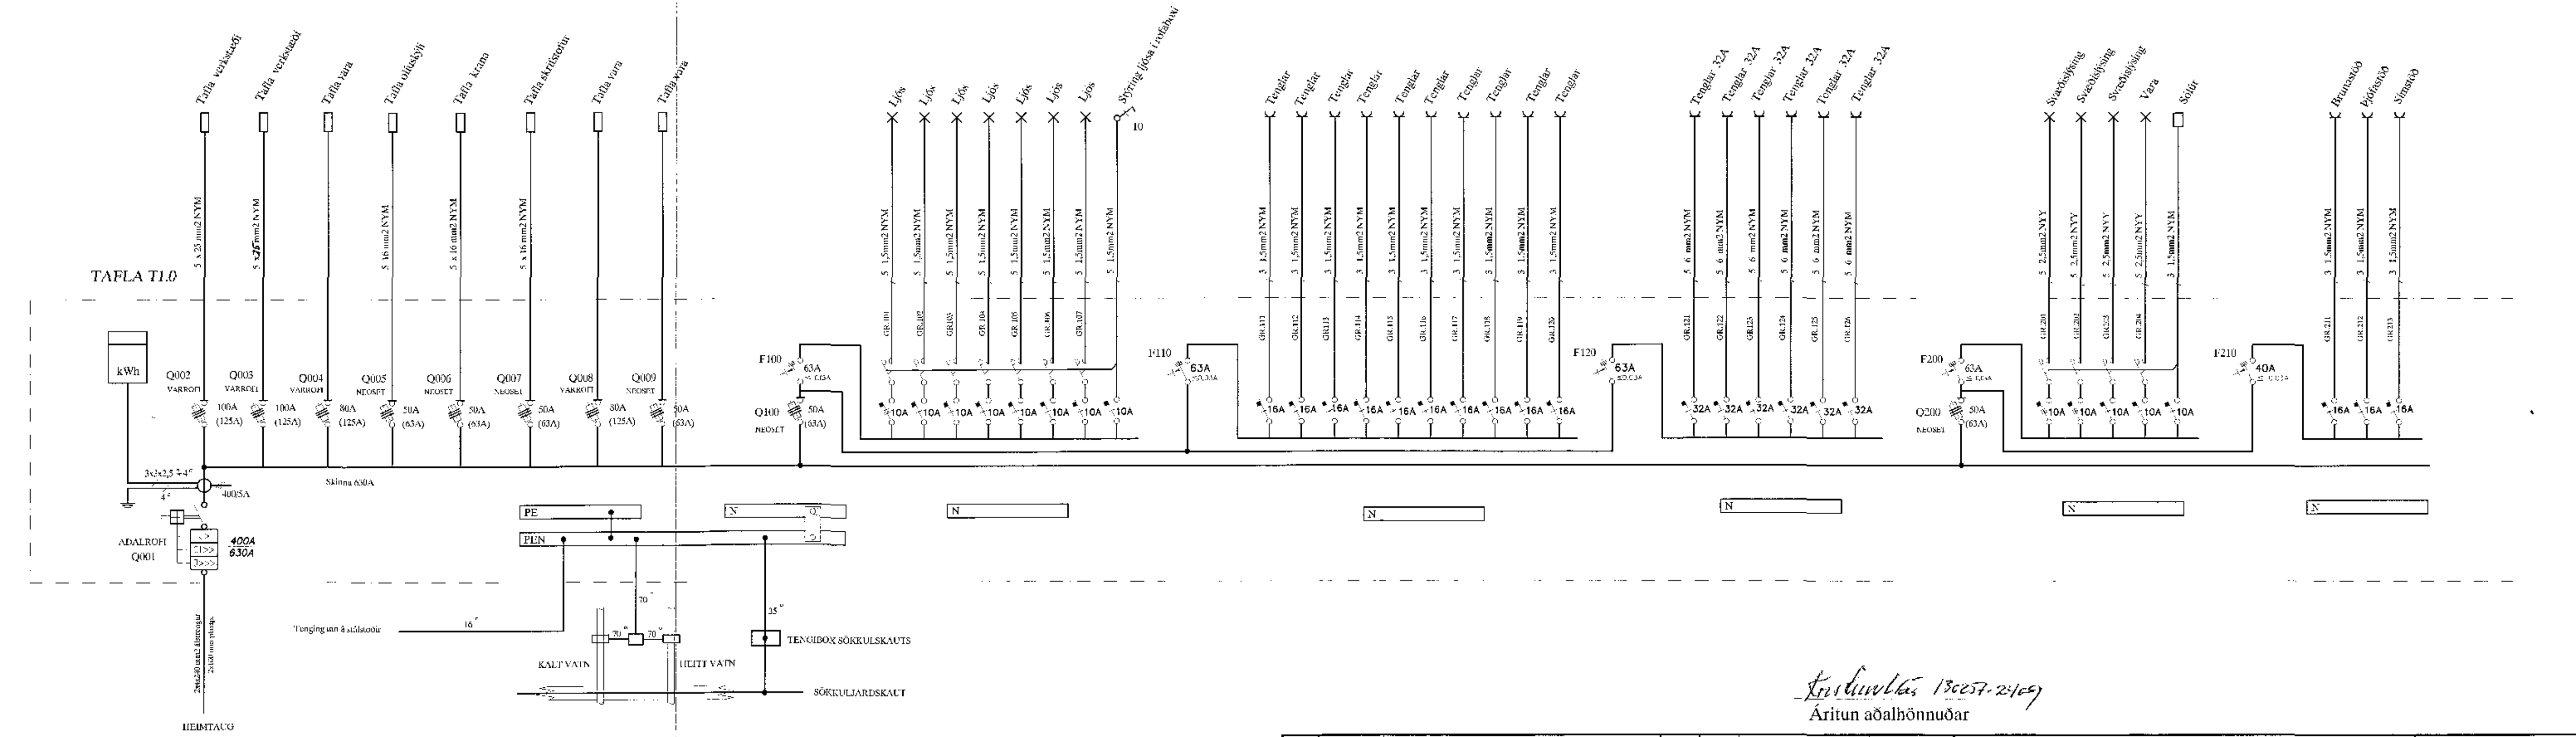

Kristinn Þórunnsson 18.02.2019
Aritun aðalhönnuðar

BREIÐHELLA 22 HAFNARFIRÐI		NÝBYGGING		AFSTADA, SNIÐ OG EINLÍNUMYND		RAFMAGNSVERKFRÆÐISTOFA	
TERA		S/F		SÍÐI 56759		SÍÐI 56759	
HEIMTAUGARTEKNIING		220146-2439		KENNITALA		1:100	
17-10-06		H.F.T. T.S.		H.F.T. T.S.		1 af 2	
DAGS.		HAFNAR		SANDFELD		17-01-1	