
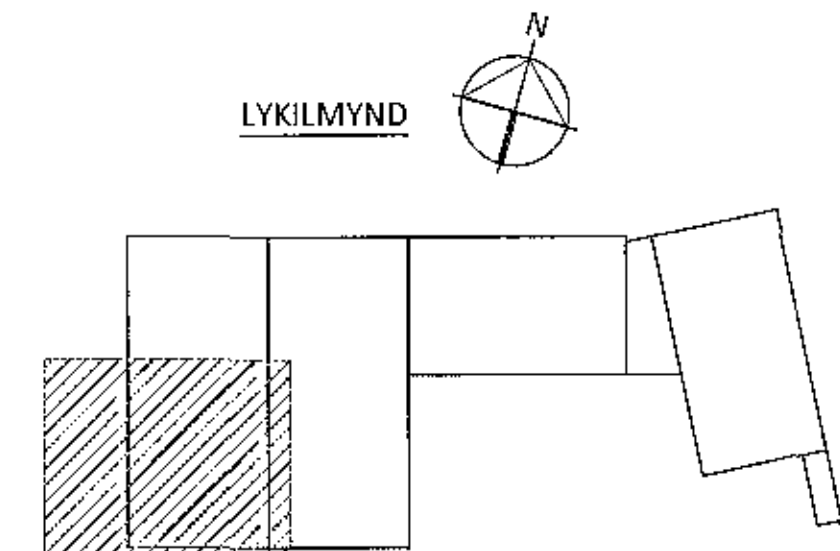


VIÐ ÞAK - GRUNNMYND M1:50

ARITUN BYGGINGARFULLTÁÐA
 SAMPYKKI ÞORR
 21. des. 2017
 ÞORR

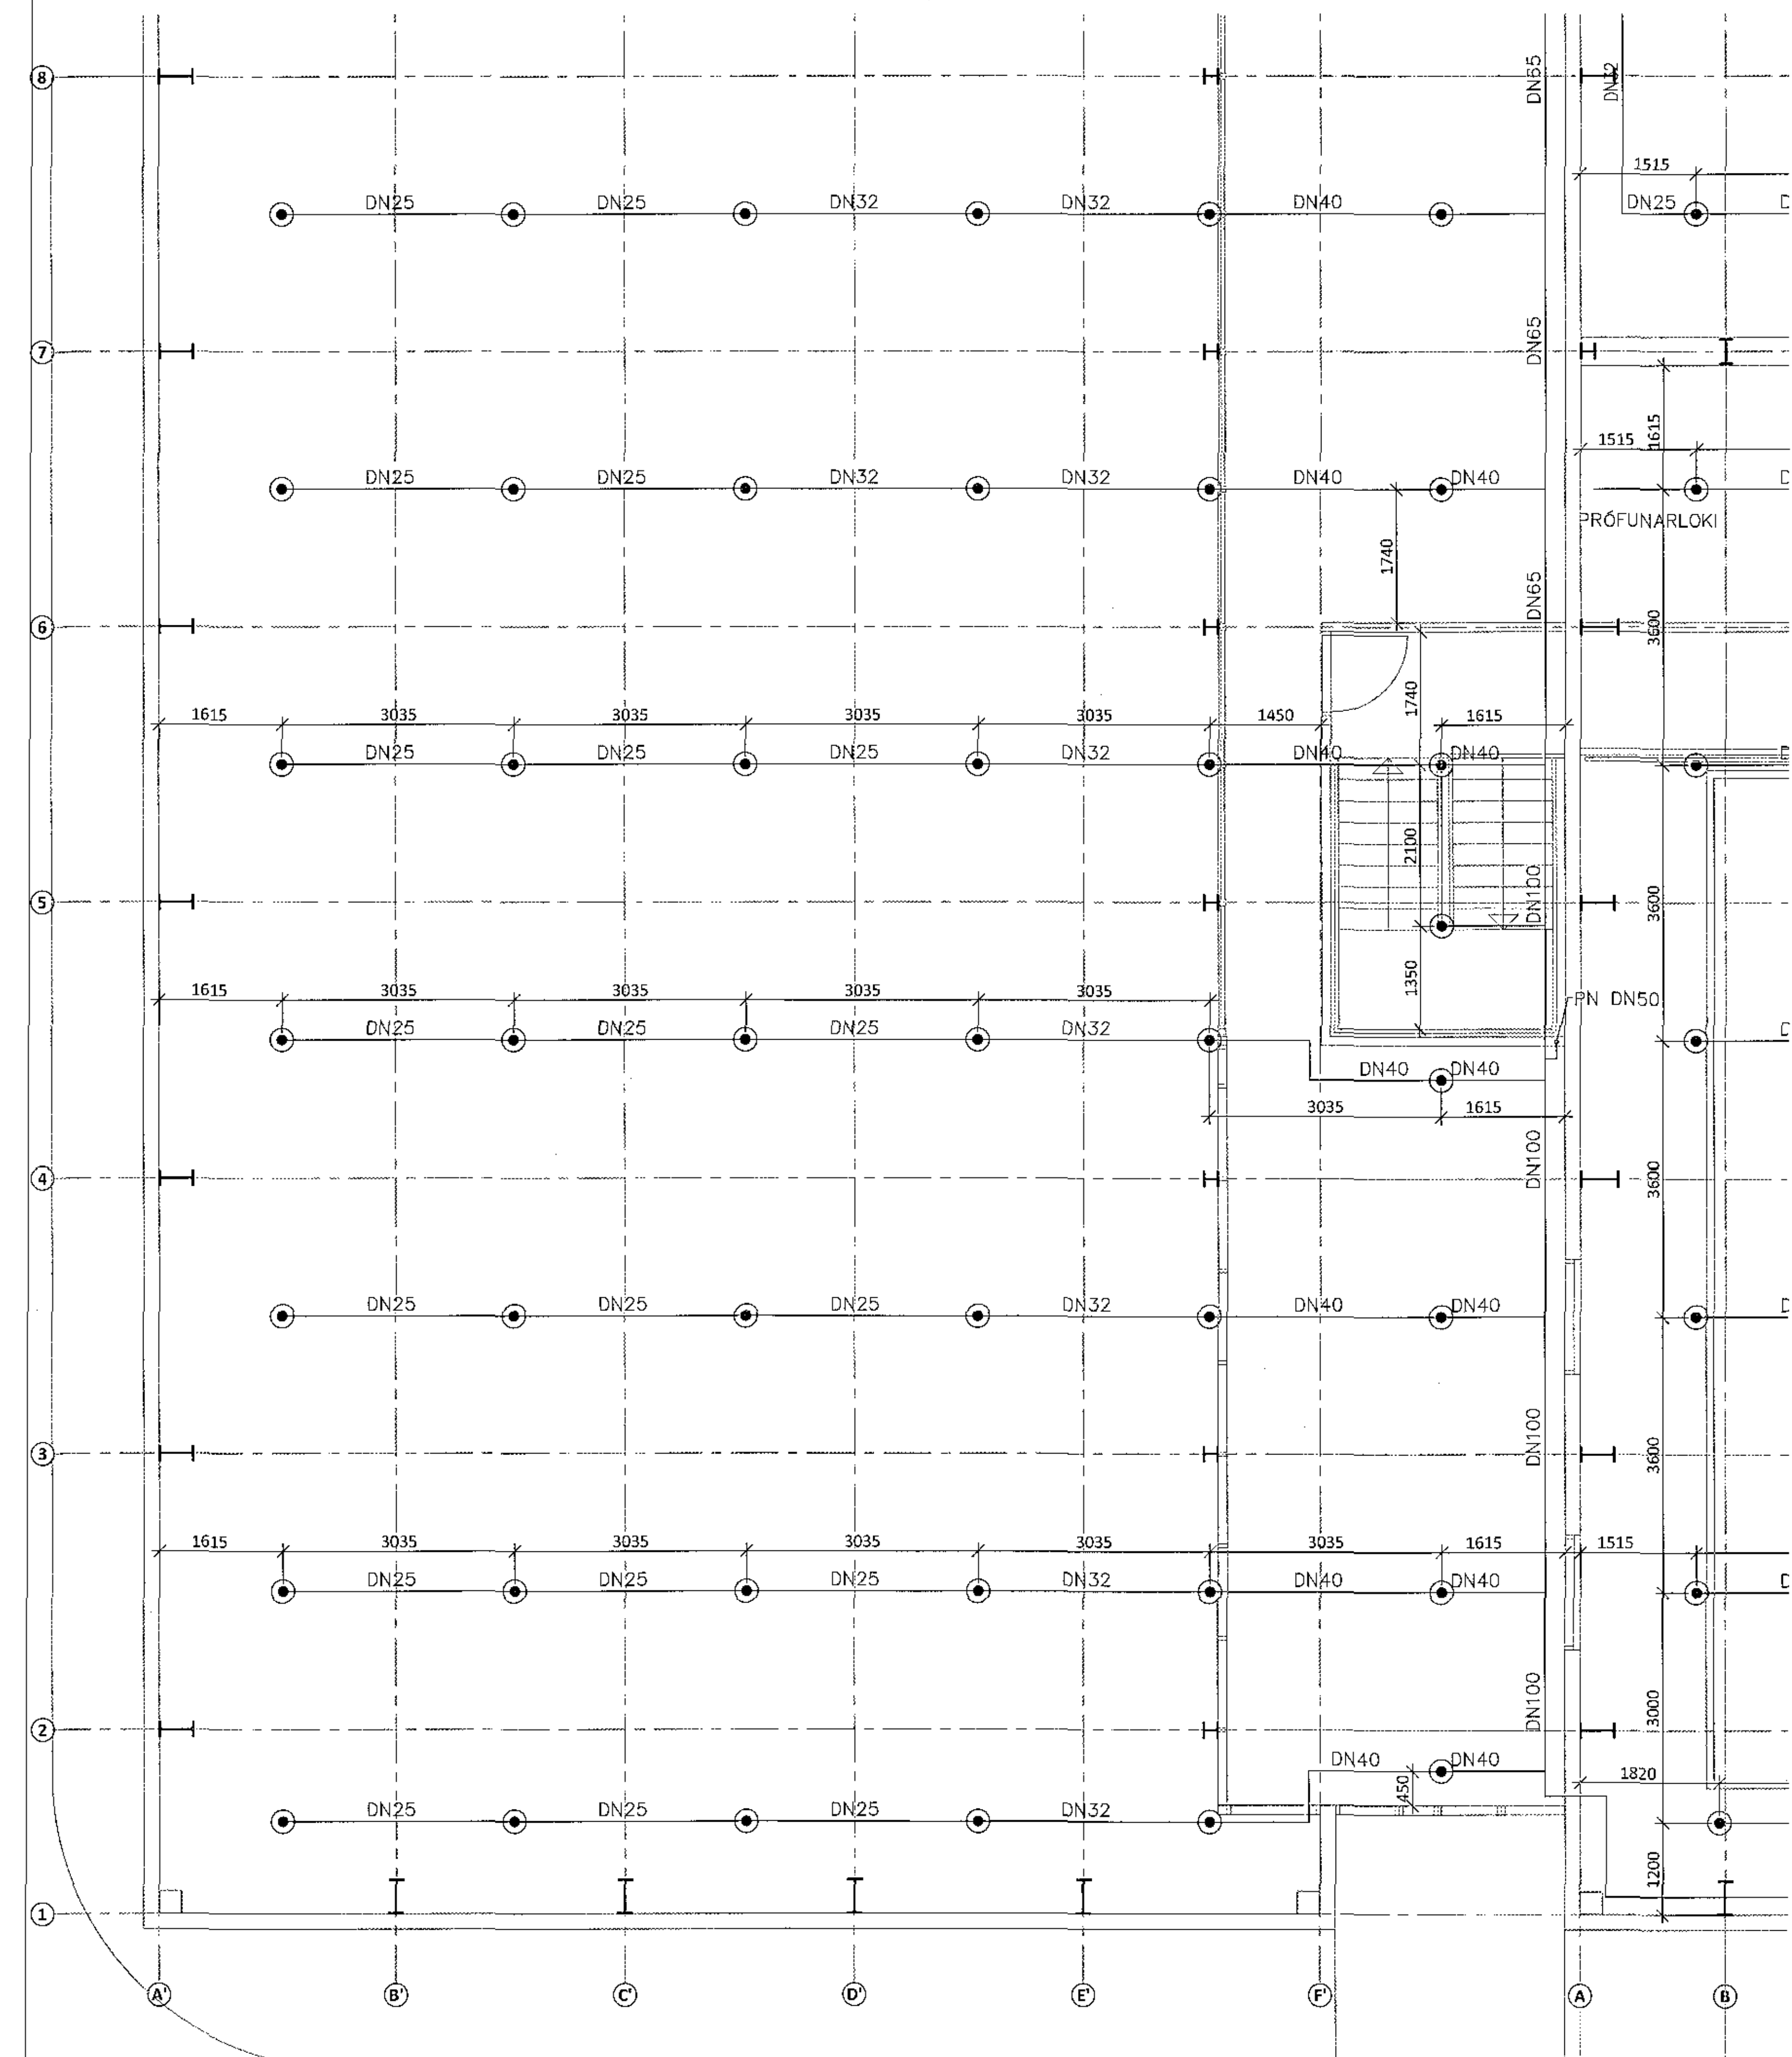

ARITUN BYGGINGARFULLTÁÐA
 ÞORR
 21. des. 2017

BR.	DAGS.	BREYING	SAMP.

ferill
 VERKFRÆÐISTOFA

FLUGVELLIR 1 HAFNARFIRDÍ
 NÝBYGGING
 VATNSÚÐAKERFI
 VIÐ ÞAK
 GRUNNMYND

SAMPYKKI <i>Þorrr Gunnarsson</i> 270760 4229			
HÖNNUÐUR HPV	VERFAND ÞAG	DAGS ÚTÍ 22.11.17	DAGS BREYTT.
MÖV. 1:50	VERKNA. 14014	TEKNA.NR. 7-1309	BREYTT.

Ferill ehf. Mörkin 1 308 Reykjavík Sími: 575 1600 Fax: 575 1601 www.ferill.is